ШААР КУРУУ ЖАНА
АРХИТЕКТУРА
ДЕПАРТАМЕНТИ

ДЕПАРТАМЕНТ
ГРАДОСТРОИТЕЛЬСТВА
И АРХИТЕКТУРЫ

Проект: Проект Трехзвездочной гостиницы (блок 6) всесезонного "Жыргалан" Три вершины в Ак-Суйском районе Иссык-Кульской области

Стадия: РП

Комплект: АР

Заказчик: ГП "Кыргыз Куршевель"

Директор Кангельдиева З.А.

Бишкек 2025

КЫРГЫЗ РЕСПУБЛИКАСЫНЫН
МИНИСТРЛЕР КАБИНЕТИНЕ
КАРАШТУУ АРХИТЕКТУРА,
КУРУЛУШ ЖАНА ТУРАК ЖАЙ-
КОММУНАЛДЫК ЧАРБА
МИНИСТРЛИГИ

МИНИСТЕРСТВО АРХИТЕКТУРЫ,
СТРОИТЕЛЬСТВА И ЖИЛИЩНО-
КОММУНАЛЬНОГО ХОЗЯЙСТВА
ПРИ КАБИНЕТЕ МИНИСТРОВ
КЫРГЫЗСКОЙ РЕСПУБЛИКИ

ШААР КУРУУ ЖАНА АРХИТЕКТУРА
ДЕПАРТАМЕНТИ

ДЕПАРТАМЕНТ ГРАДОСТРОИТЕЛЬСТВО
И АРХИТЕКТУРЫ

ШИФР

ДОЛБООР
ПРОЕКТ

Проект Трехзвездочной гостиницы (блок 6) всесезонного горного курорта "Жыргалан" Три вершины в Ак-Суйском районе Иссык-Кульской области

Директор З.А. Кангельдиева

Главный архитектор департамента Д.Н. Балышов

Зав. маст. №7 Калиев Ф.

ВЕДОМОСТЬ ЧЕРТЕЖЕЙ ОСНОВНОГО КОМПЛЕКТА

№ листа	Наименование	кол. стр.
1	Ведомость чертежей основного комплекта ГП, РП	О.Ч.–1
2	Ситуационная схема	Г.П.–1
3	Общий вид	
4	Общий вид	
5	Общий вид	
6	Общий вид	
7	План стен 1–го этажа на отметке 0,000 М1:100	А.Р.–1
8	План стен 2–го этажа на отметке +4,200 М1:100	А.Р.–2
9	План стен 3–го этажа на отметке +7,500 М1:100	А.Р.–3
10	План стен 4–го этажа на отметке +10,800 М1:100	А.Р.–4
11	План стен 5–го этажа на отметке +14,100 М1:100	А.Р.–5
12	План кровли	А.Р.–6
13	Фасад по оси 17–1 М 1:100	А.Р.–7
14	Фасад по оси 1–17 М 1:100	А.Р.–8
15	Фасад по оси А–Г М 1:100	А.Р.–9
16	Фасад по оси Г–А М 1:100	А.Р.–10
17	Разрез 1–1 М 1:100	А.Р.–11
18	Разрез 2–2 М 1:100	А.Р.–12
19	Цветовое решение фасада по оси 17–1 М 1:100	А.Р.–13
20	Цветовое решение фасада по оси 1–17 М 1:100	А.Р.–14
21	Цветовое решение фасада по оси А–Г М 1:100	А.Р.–15
22	Цветовое решение фасада по оси Г–А М 1:100	А.Р.–16
23	Спецификация элементов заполнения оконных проемов 1–го этажа М 1:100	А.Р.–17
24	Спецификация элементов заполнения оконных проемов 2–5–го этажа М 1:100	А.Р.–18
25	Спецификация элементов заполнения дверных проемов 1–го этажа М 1:100	А.Р.–19
26	Спецификация элементов заполнения дверных проемов 2–5–го этажа М 1:100	А.Р.–20
27	Ведомость отделки этажей	А.Р.–21–А.Р–28

Изм.	Колуч.	Лист	№Док.	Подп.	Дата	Проект Трехзвездочной гостиницы (блок 6) всесезонного горного курорта "Жыргалан" Три вершины в Ак–Суйском районе Иссык–Кульской области			
ГАП.		Балышов Д.							
Зав.отд.		Калиев Ф.				Заказчик: ГП "Кыргыз Куршевель"	Стадия	Лист	Листов
Исп.		Автандилов А.					Р.П.	ОЧ–1	1
Исп.		Досатова Л.							
Исп.		Эркинбек у. У.				ВЕДОМОСТЬ ЧЕРТЕЖЕЙ ОСНОВНОГО КОМПЛЕКТА	ДГА Департамент градостроительства и архитектуры		









План 1-ого этажа на отм. ±0,000 М 1:100

№	Наименование	Площадь
1	Стирально-сушильный участок цех	43,19
2	Зона сортировки грязного белья	10,44
3	Бельепровод	5,06
4	Склад чистого белья	20,66
5	Технический лифт	6,13
6	Лестничная площадка	15,15
7	КУИ/Тех помещение	7,28
8	Гладильный цех	42,83
9	Коридор	49,69
10	Хим-чистка	34,01
11	Тамбур	12,32
12	Арендуемое помещение	42,46
13	Арендуемое помещение	34,55
14	Тамбур	12,30
15	Процедурная	15,29
16	Кабинет врача	18,62
17	Коридор	237,57
18	Арендуемое помещение	47,76
19	Лестничная площадка	15,05
20	Лифт	5,37
21	Администрация	31,72
22	Администрация	20,36
23	Кофейня	42,30
24	Тамбур	12,32
25	Кафетерий	48,07
26	Коридор	59,80
27	Арендуемое помещение	47,76
28	Лестничная площадка	15,35
29	Обеденный зал	199,37
30	Тамбур	11,43
31	Коридор	24,50
32	Лестничная площадка	14,85
33	Лифт	4,30
34	Сервис-бар	15,24
35	Коридор	5,89
36	Мясо-рыбный цех	16,49
37	Моечная столовой посуды	16,30
38	Раздаточная	40,18
39	Горячий цех и холодный участок	84,44
40	Овощной участок	12,23
41	КУИ	3,08
42	Клад овощной	9,67
43	Коридор	17,37
44	Комната персонала	15,82
45	Холодная камера	7,73
46	Тамбур	9,81
47	Коридор	33,11
48	Сухой склад	9,28
49	Загрузочная	3,17
50	Камера отходов	1,57
51	Лестничная площадка	15,05
52	Арендуемое помещение	105,65
		1 629,94 м²

Изм.	Кол.уч.	Лист	№док.	Подп.	Дата
ГАП		Балыков Д.			
Зав.отд.		Колиев Ф.			
Исп.		Абтайбилов А.			
Исп.		Досалова Л.			
Исп.		Эркинбек у. Ч.			

Проект Трехзвездочной гостиницы (блок 6) всесезонного горного курорта "Жургалай" Три вершины в Ак-Суйском районе Иссык-Кульской области

Заказчик: ГП "Жургаз Курмевель"

Стадия	Лист	Листов
РП	АР-1	28

План 1-ого этажа на отм. ±0,000 М 1:100

ДГА
Департамент градостроительства и архитектуры

План 2-ого этажа на отм. +4,200 М 1:100

№	Наименование	Площадь
1	Конференц зал	63,09
2	Инвентарная	6,65
3	Тех помещение	11,16
4	Технический лифт	6,13
5	Тех помещение	2,76
6	/Лестничная площадка	15,15
7	Санузел	10,21
8	Коридор	63,66
9	Загрузочная	2,92
10	Номер	76,94
11	Санузел	6,83
12	Номер	35,07
13	Номер	34,68
14	Санузел	6,71
15	/Лестничная площадка	15,05
16	/Лифт	5,37
17	Санузел	8,25
18	Номер	40,90
19	Номер	19,53
20	Санузел	5,70
21	Номер	18,66
22	Санузел	5,83
23	Санузел	5,68
24	Номер	19,56
25	Коридор	63,42
26	Номер	34,48
27	Санузел	6,71
28	/Лестничная площадка	15,05
29	Тех помещение	15,92
30	Санузел	5,88
31	Номер	34,54
32	Номер	30,67
33	Санузел	6,83
34	Номер	29,24
35	Санузел	6,58
36	Санузел	6,13
37	Номер	31,40
38	Коридор	64,28
39	Номер	34,74
40	Санузел	6,83
41	Номер	65,49
42	Санузел	7,28
43	Санузел	6,83
44	Номер	34,74
45	Коридор	74,33
46	/Лифт	4,30
47	/Лестничная площадка	14,99
48	Тех помещение	7,41
49	Номер	30,67
50	Санузел	6,83
51	Номер	29,24
52	Санузел	6,58
53	Санузел	6,13
54	Номер	31,93
55	Номер	34,48
56	Санузел	6,71
57	Тех помещение	15,09
58	/Лестничная площадка	15,05
59	Санузел	6,01
60	Номер	35,89
61	Коридор	61,40
61	Коридор	
		1 380,57 м²

Изм.	Кол.уч.	Лист	№док.	Подп.	Дата
ГАП		Балышов Д.			
Зав.отд.		Калиев Ф.			
Исп.		Абланкулов А.			
Исп.		Досатова Л.			
Исп.		Эркинбек уу Э.			

Проект Трехзвёздочной гостиницы (Блок 6) всесезонного горного курорта "Жаргалан" Три вершины в Ак-Суйском районе Иссык-Кульской области

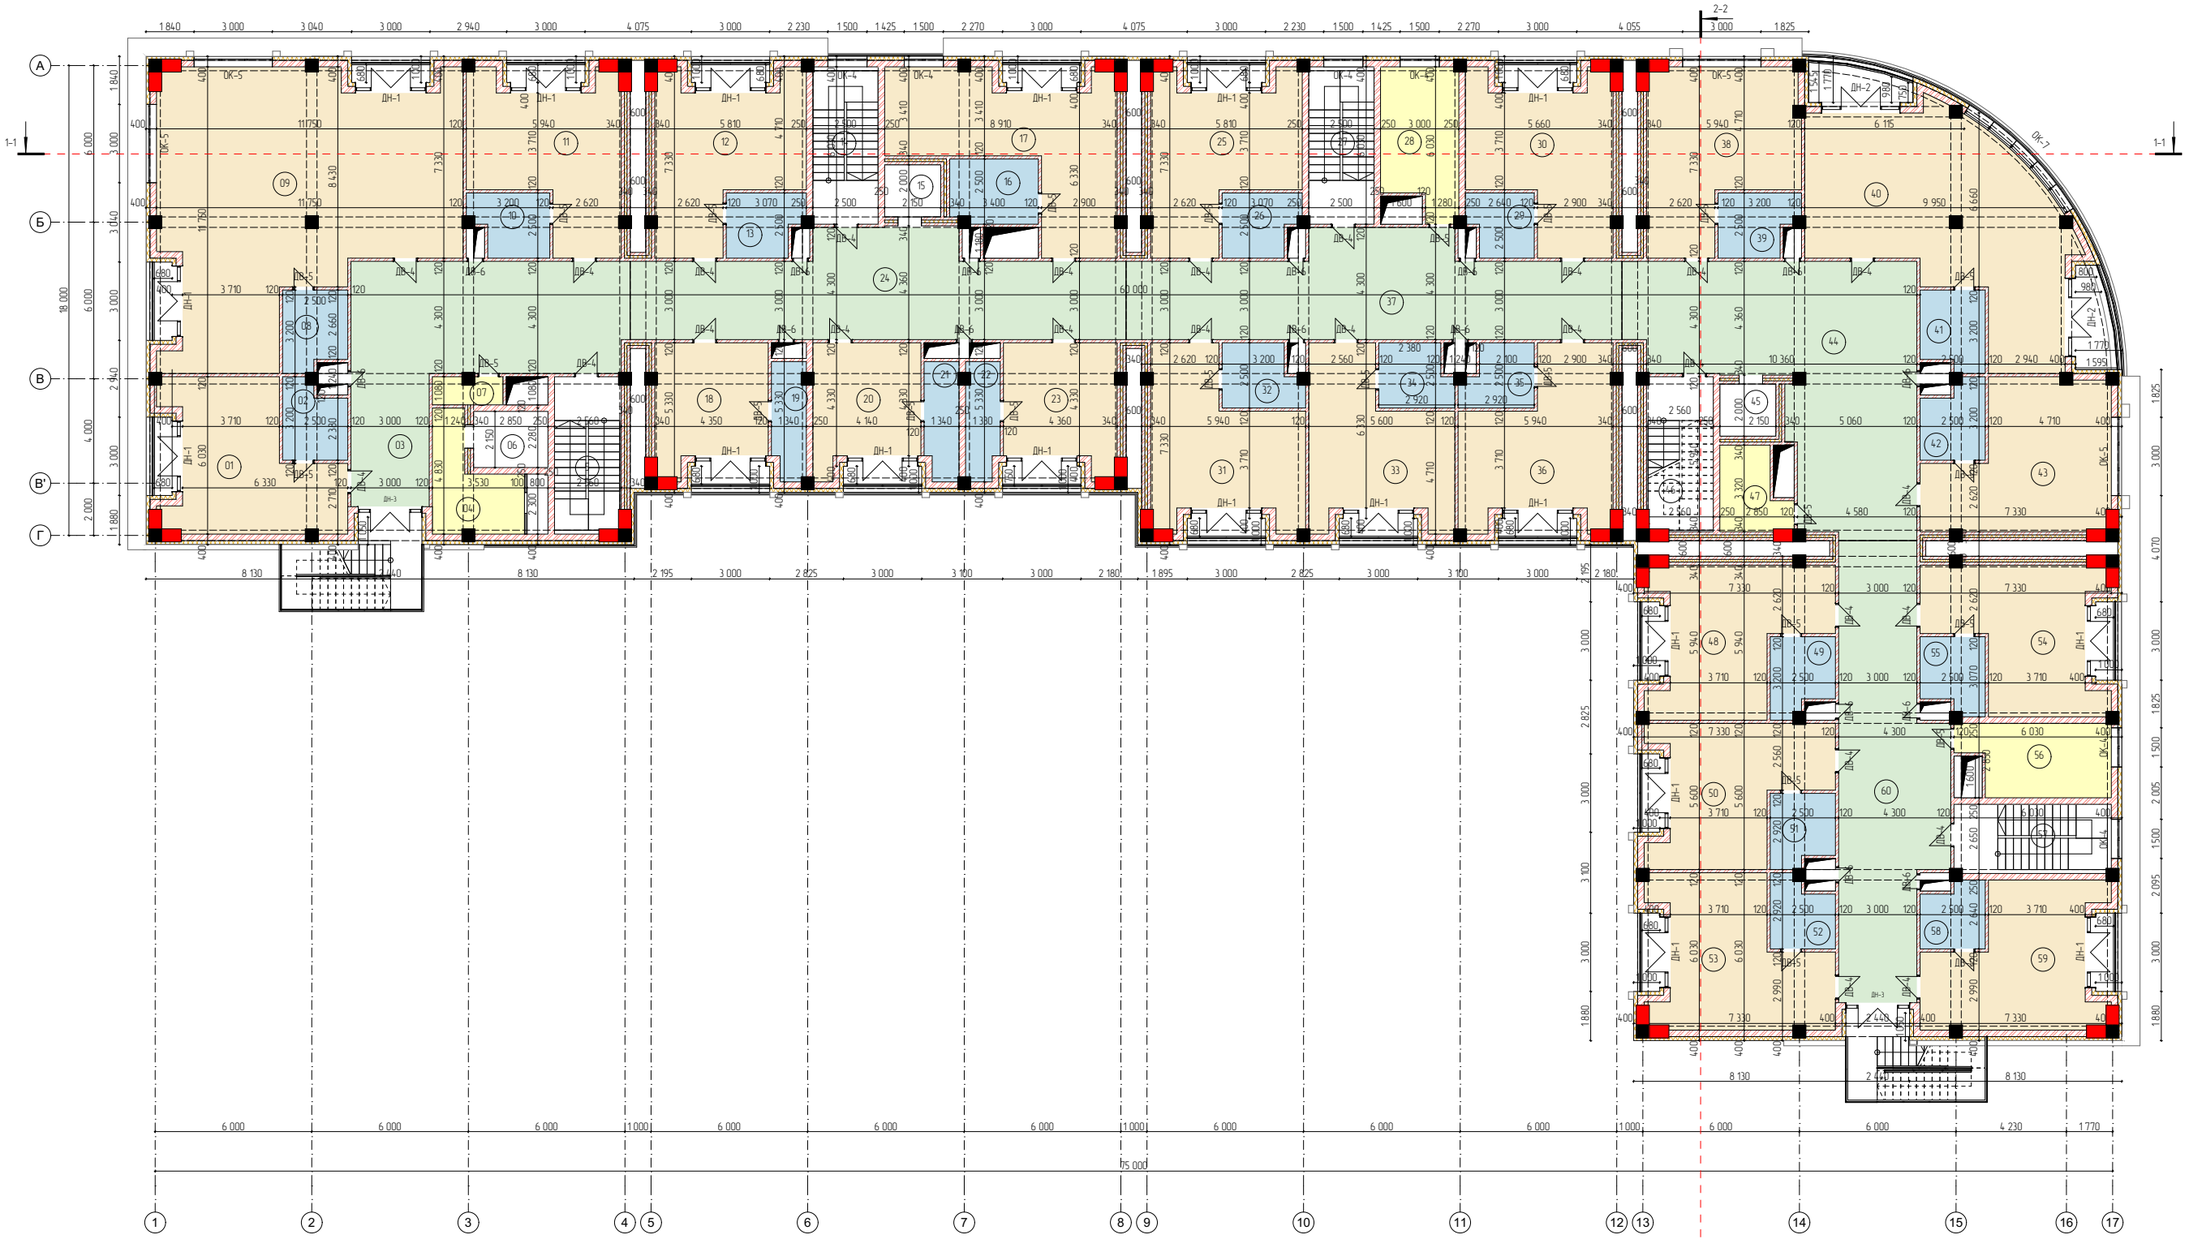
Заказчик: ГП "Жаргыз Кыргызбель"

Стадия	Лист	Листов
РП	АР-2	28

План 2-ого этажа на отм. +4,200 М 1:100

ДГА Департамент градостроительства и архитектуры

План 3-ого этажа на отм. +7,500 М 1:100



№	Наименование	Площадь
1	Номер	31,20
2	Санузел	6,83
3	Коридор	61,26
4	Тех помещение	11,16
5	Лестничная площадка	15,15
6	Лифт	6,13
7	Тех помещение	2,76
8	Санузел	7,28
9	Номер	101,39
10	Санузел	6,83
11	Номер	30,67
12	Номер	30,08
13	Санузел	6,71
14	Лестничная площадка	15,05
15	Лифт	4,30
16	Санузел	8,25
17	Номер	37,54
18	Номер	19,53
19	Санузел	5,70
20	Номер	18,66
21	Санузел	5,83
22	Санузел	5,68
23	Номер	19,56
24	Коридор	64,28
25	Номер	30,08
26	Санузел	6,71
27	Лестничная площадка	15,05
28	Тех помещение	15,92
29	Санузел	5,88
30	Номер	30,14
31	Номер	30,67
32	Санузел	6,83
33	Номер	29,24
34	Санузел	6,58
35	Санузел	6,13
36	Номер	31,40
37	Коридор	64,28
38	Номер	34,14
39	Санузел	6,83
40	Номер	65,49
41	Санузел	7,28
42	Санузел	6,83
43	Номер	34,14
44	Коридор	77,27
45	Лифт	4,30
46	Лестничная площадка	14,99
47	Тех помещение	7,41
48	Номер	30,67
49	Санузел	6,83
50	Номер	29,24
51	Санузел	6,58
52	Санузел	6,13
53	Номер	31,93
54	Номер	30,08
55	Санузел	6,71
56	Тех помещение	15,09
57	Лестничная площадка	15,87
58	Санузел	5,88
59	Номер	30,67
60	Коридор	60,38
		1 335,48 м²

Изм.	Кол.уч.	Лист	№док.	Подп.	Дата
ГАП		Балышов Д.			
Зав.отд.		Колшев Ф.			
Исп.		Абтахилов А.			
Исп.		Досатова Л.			
Исп.		Эркинбек у. Ч.			

Проект Трехзвездочной гостиницы (Блок 6) Всесезонного горного курорта "Жыргалан" Три вершины В Ак-Суйском районе Иссык-Кульской области

Заказчик ГП "Жыргал Кыргызстан"

Стадия	Лист	Листов
РП	АР-3	28

План 3-ого этажа на отм. +7,500 М 1:100

ДГА Департамент градостроительства и архитектуры

План 4-ого этажа на отм. +10,800 М 1:100

№	Наименование	Площадь
1	Номер	31,20
2	Санузел	6,83
3	Коридор	61,26
4	Тех помещение	11,16
5	Лестничная площадка	15,15
6	Лифт	6,13
7	Тех помещение	2,76
8	Санузел	7,28
9	Номер	101,39
10	Санузел	6,83
11	Номер	30,67
12	Номер	30,08
13	Санузел	6,71
14	Лестничная площадка	15,05
15	Лифт	4,30
16	Санузел	8,25
17	Номер	37,54
18	Номер	19,53
19	Санузел	5,70
20	Номер	18,66
21	Санузел	5,83
22	Санузел	5,68
23	Номер	19,56
24	Коридор	64,28
25	Номер	30,08
26	Санузел	6,71
27	Лестничная площадка	15,05
28	Тех помещение	15,92
29	Санузел	5,88
30	Номер	30,14
31	Номер	30,67
32	Санузел	6,83
33	Номер	29,24
34	Санузел	6,58
35	Санузел	6,13
36	Номер	31,40
37	Коридор	64,28
38	Номер	34,14
39	Санузел	6,83
40	Номер	65,49
41	Санузел	7,28
42	Санузел	6,83
43	Номер	34,14
44	Коридор	77,27
45	Лифт	4,30
46	Лестничная площадка	14,99
47	Тех помещение	7,41
48	Номер	30,67
49	Санузел	6,83
50	Номер	29,24
51	Санузел	6,58
52	Санузел	6,13
53	Номер	31,93
54	Номер	30,08
55	Санузел	6,71
56	Тех помещение	15,09
57	Лестничная площадка	15,87
58	Санузел	5,88
59	Номер	30,67
60	Коридор	60,38
		1 335,48 м²

Изм.	Кол.уч.	Лист	№док.	Подп.	Дата
ГАП		Балышов Д.			
Зав.отд		Колиев Ф.			
Исп.		Абтахиллов А.			
Исп.		Досатова Л.			
Исп.		Эркинбек у. Ч.			

Проект Трехзвёздочной гостиницы (блок б) всесезонного горного курорта "Жергалан" Три Вершины 0 Ак-Суйском районе Иссык-Кульской области

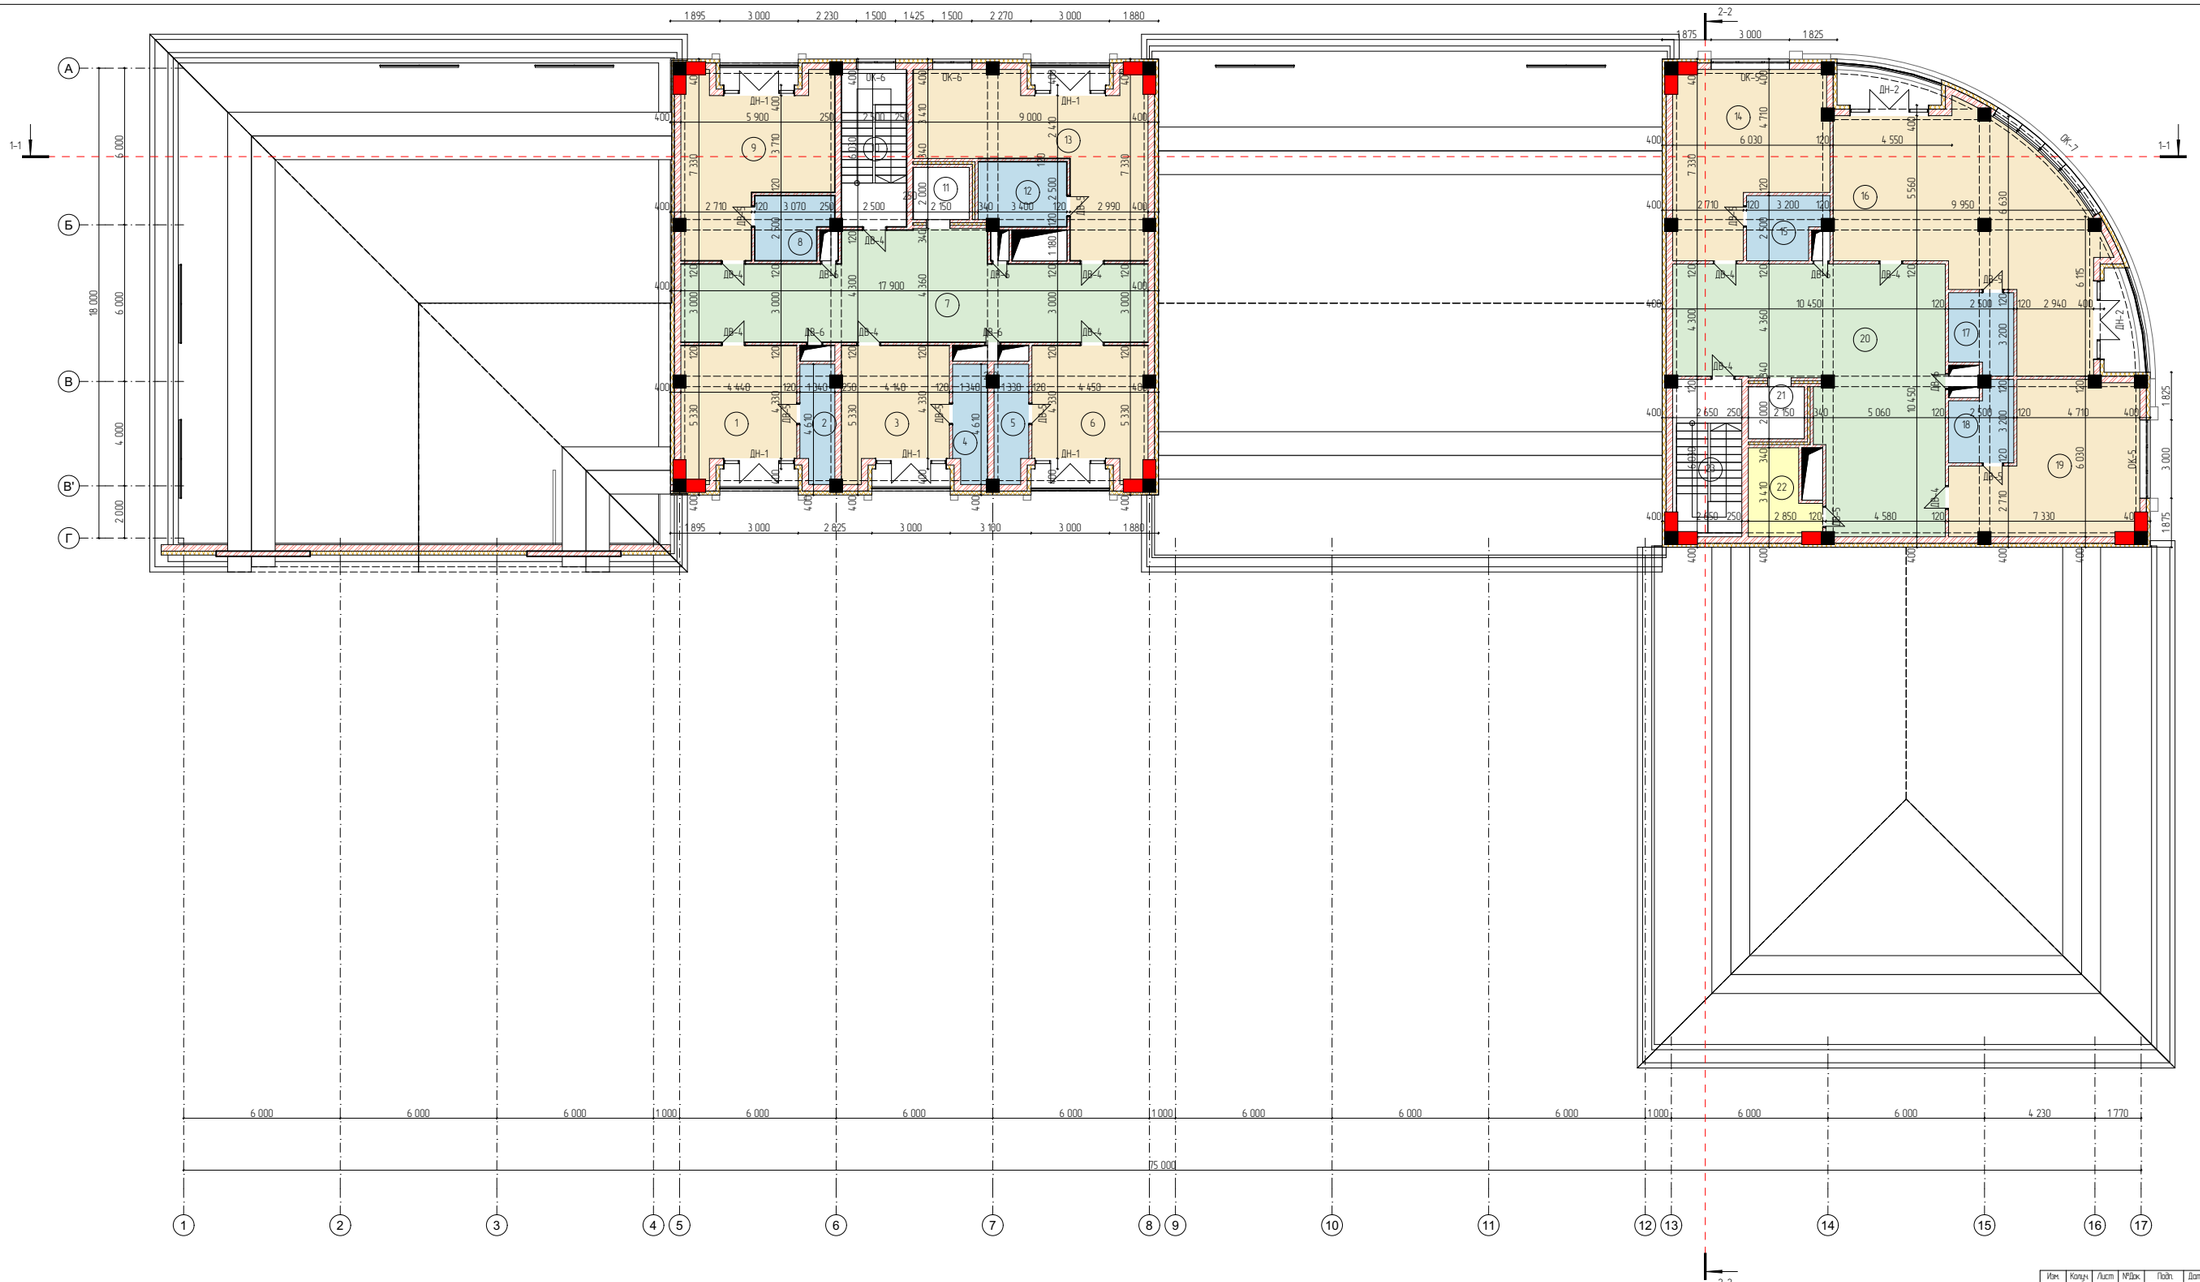
Заказчик ГП "Кыргыз Кыршебель"

Стадия	Лист	Листов
РП	АР-4	28

План 4-ого этажа на отм. +10,800 М 1:100

ДГА Департамент градостроительства и архитектуры

План 5-ого этажа на отм. +14,100 М 1:100



№	Наименование	Площадь
1	Номер	19,88
2	Санузел	5,70
3	Номер	18,66
4	Санузел	5,83
5	Санузел	5,68
6	Номер	19,91
7	Коридор	61,14
8	Санузел	6,71
9	Номер	30,61
10	Лестничная площадка	15,05
11	Лифт	4,30
12	Санузел	8,25
13	Номер	38,07
14	Номер	34,67
15	Санузел	6,83
16	Номер	65,49
17	Санузел	7,28
18	Санузел	6,83
19	Номер	34,67
20	Коридор	74,08
21	Лифт	4,30
22	Тех помещение	7,60
23	Лестничная площадка	15,57
		497,11 м²

Изм.	Кол.уч.	Лист	№Док.	Подп.	Дата
ГАП		Балыков Д.			
Заведущ.		Колиев Ф.			
Исп.		Абтандилов А.			
Исп.		Восатова Л.			
Исп.		Эркинбек у. Ч.			

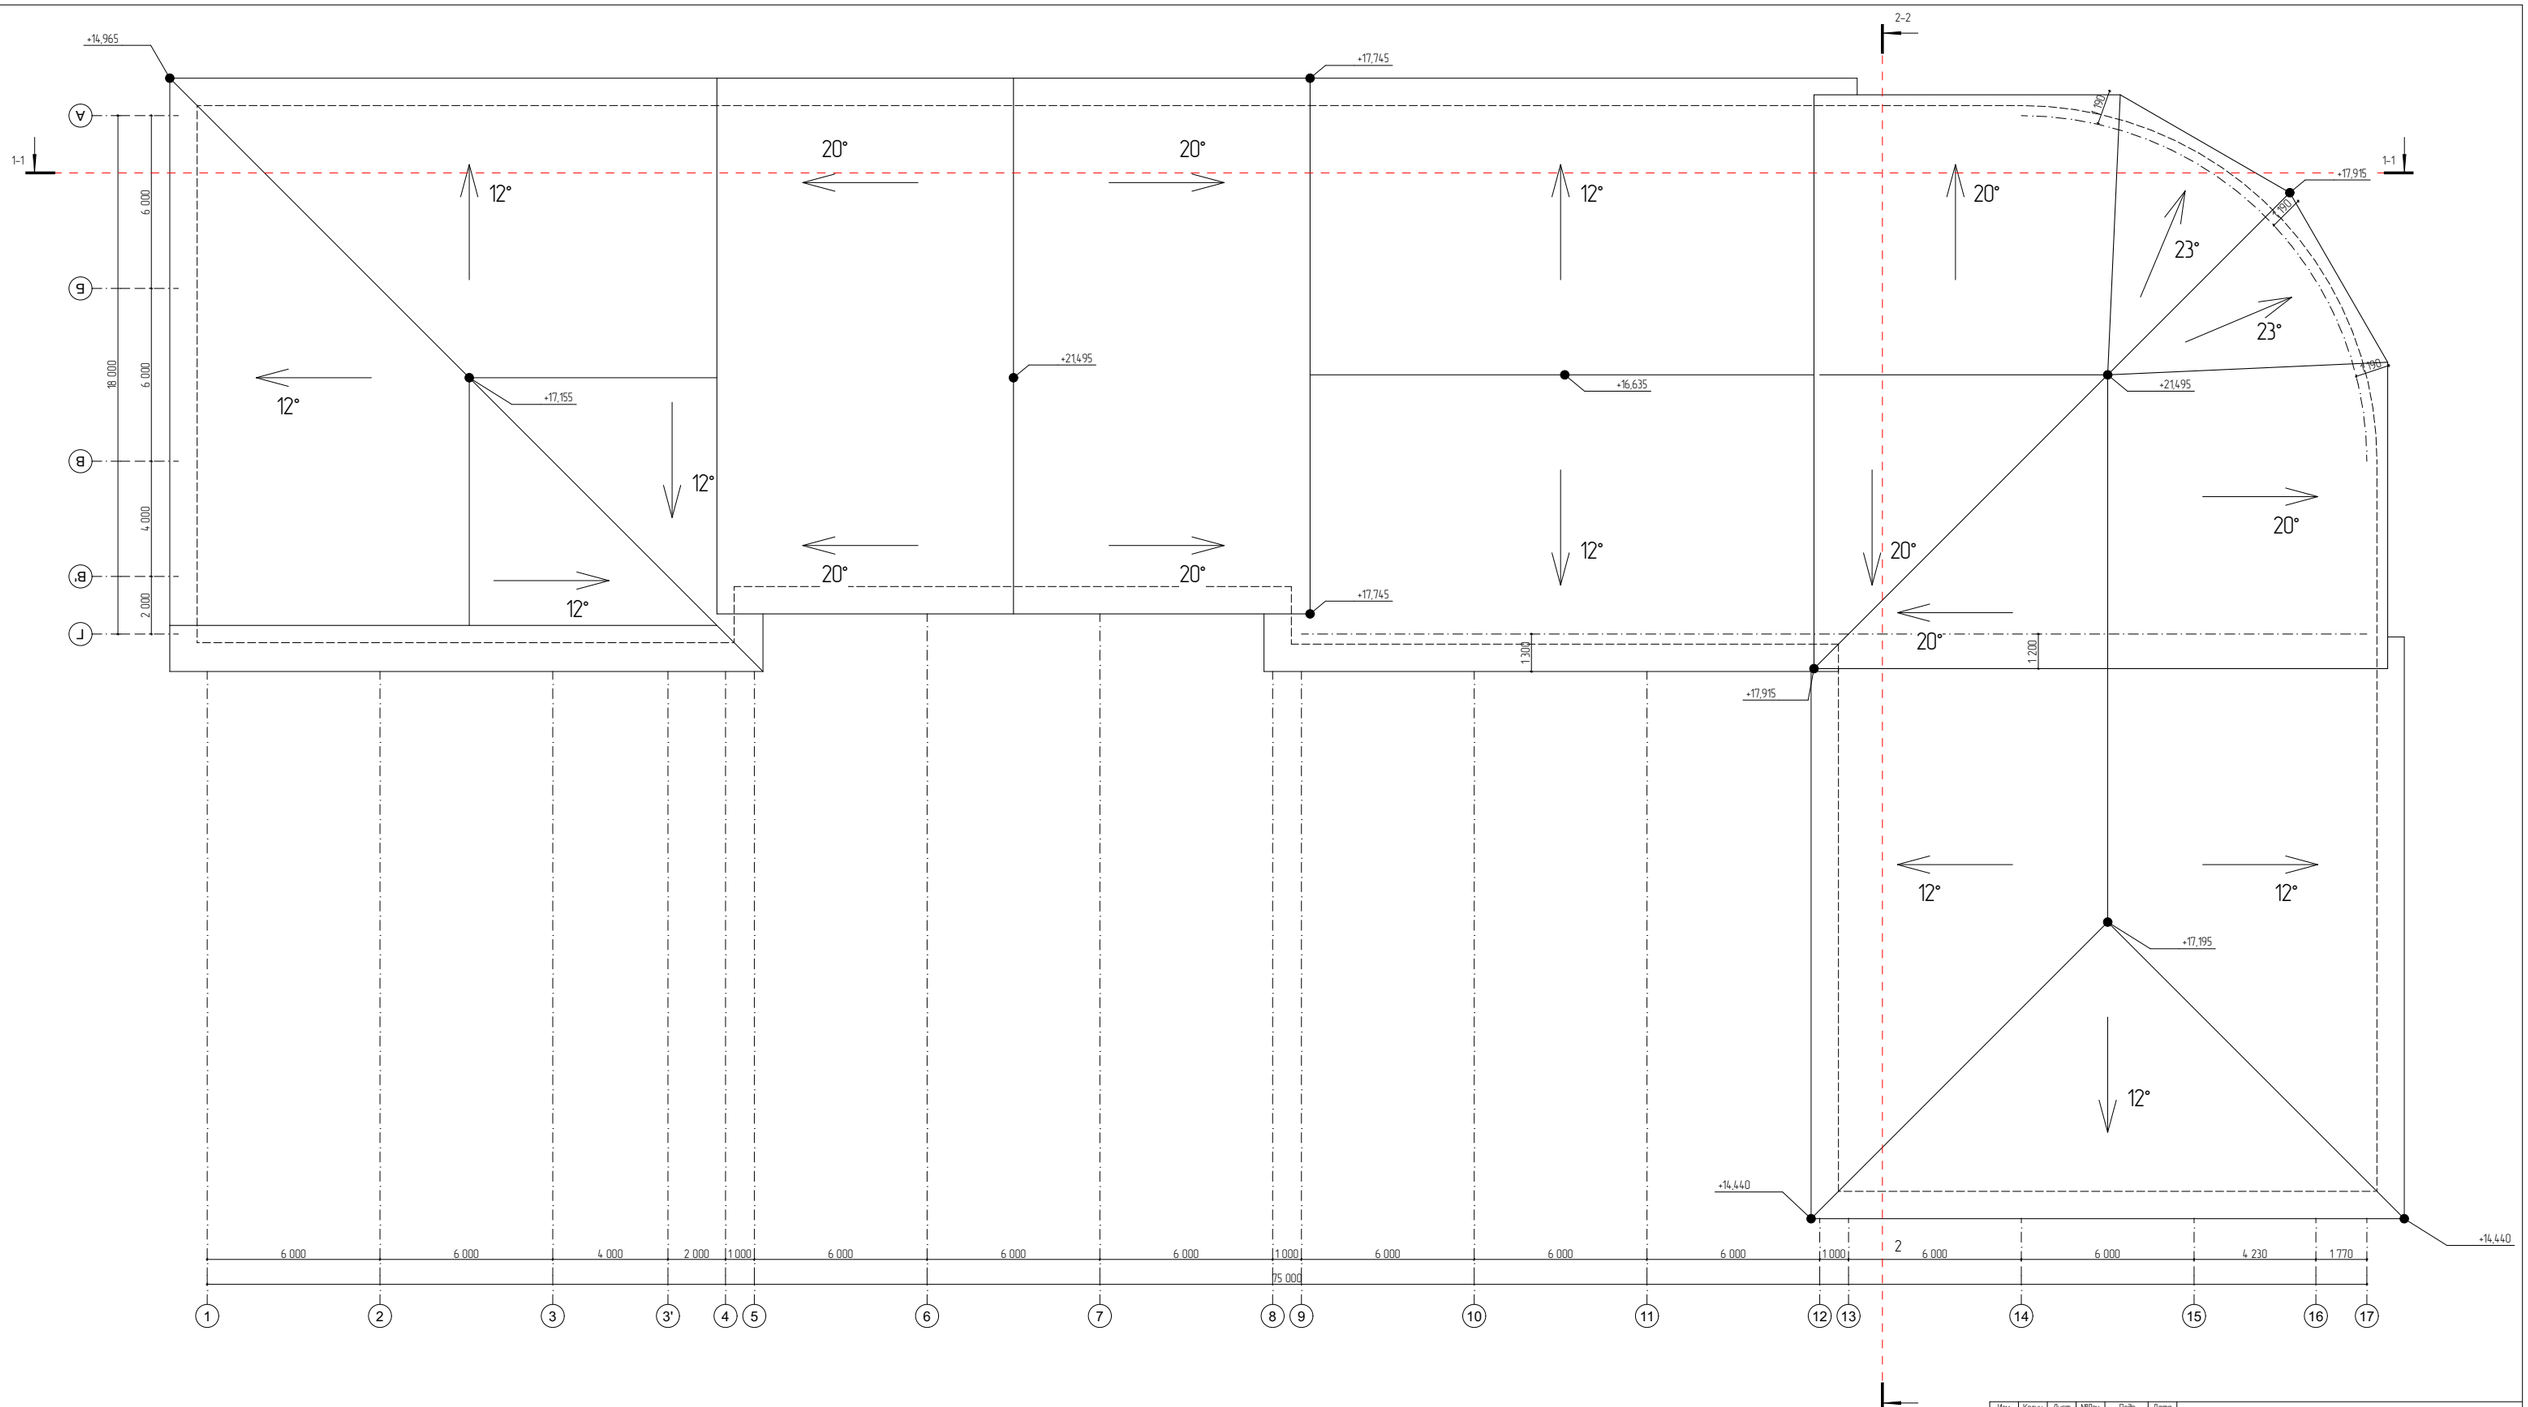
Проект Трехзвездочной гостиницы (Блок 6) всесезонного горного курорта "Жыргалан" Три вершины б. Ак-Суйском районе Иссык-Кульской области

Заказчик: ГП "Кыргыз Кыршебель"

Стадия	Лист	Листов
РП	АР-5	28

План 5-ого этажа на отм. +14,100 М 1:100

ДГА
Департамент градостроительства и архитектуры



Изм.	Кол.уч.	Лист	№док.	Подп.	Дата	Проект Трехзвездочной гостиницы (блок 6) всесезонного горного курорта "Жергалан" Три вершины в Ак-Суйском районе Иссык-Кульской области			
ГАП.	Балышов Д.								
Заб.отд.	Калиев Ф.								
Исп.	Абтандилов А.					Заказчик ГП "Кыргыз Кудшиебель"	Стадия	Лист	Листов
Исп.	Досатова Л.						РП	АР-6	28
Исп.	Эркинбек у. Ч.								
						План кровли на отм. +21.495 М 1:100	ДГА Департамент градостроительства и архитектуры		

Фасад в осях 1-17



Изм.	Кол.уч.	Лист	№док.	Подп.	Дата	Проект Трехзвездочной гостиницы (блок 6) всесезонного горного курорта "Жылгалан" Три вершины в Ак-Суйском районе Иссык-Кульской области			
ГАП.	Балышов Д.								
Зав.отд.	Калиев Ф.								
Исп.	Абтандилов А.					Заказчик: ГП "Кыргыз Курмевель"	Стадия	Лист	Листов
Исп.	Досатова Л.						РП	АР-7	28
Исп.	Эркинбек у. Ч.					Фасады в осях 1-17	ДГА Департамент градостроительства и архитектуры		

Фасад вдоль 17-1



Изм.	Кол.уч.	Лист	№док.	Подп.	Дата	Проект Трехзвездочной гостиницы (блок 6) всесезонного горного курорта "Жылгалан" Три вершины в Ак-Суйском районе Иссык-Кульской области			
ГАП.	Большов В.								
Зав.отд.	Кольцев Ф.								
Исп.	Абтандилов А.					Заказчик: ГП "Кыргыз Куршебель"	Стадия	Лист	Листов
Исп.	Досатова Л.						РП	АР-8	28
Исп.	Эркинбек у. Ч.					Фасады в осях 17-1	ДГА Департамент градостроительства и архитектуры		

Фасад в осях А-Г



Изм.	Колуч.	Лист	№Док.	Подп.	Дата	Проект Трехзвездочной гостиницы (блок 6) всесезонного горного курорта "Жыргалан" Три вершины в Ак-Суйском районе Иссык-Кульской области		
ГАП.		Балышов Д.						
Зав.отд.		Калиев Ф.				Заказчик: ГП "Кыргыз Куршевель"	Стадия	Лист	Листов
Исп.		Автандилов А.					РП	АР-9	28
Исп.		Досатова Л.							
Исп.		Эркинбек у. Ч.				Фасад в осях А-Г	ДГА Департамент градостроительства и архитектуры		

Фасад в осях Г–А



Изм.	Колуч.	Лист	№Док.	Подп.	Дата	Проект Трехзвездочной гостиницы (блок 6) всесезонного горного курорта "Жыргалан" Три вершины в Ак-Суйском районе Иссык-Кульской области			
ГАП.		Балышов Д.							
Зав.отд.		Калиев Ф.				Заказчик: ГП "Кыргыз Куршевель"	Стадия	Лист	Листов
Исп.		Автандилов А.					РП	АР-10	28
Исп.		Досатова Л.							
Исп.		Эркинбек у. У.				Фасад в осях Г–А	ДГА Департамент градостроительства и архитектуры		

Разрез 1-1



Изм.	Колуч.	Лист	№Док.	Подп.	Дата
ГАП.	Большиов В.				
Зав.отд.	Колиев Ф.				
Исп.	Абтандилов А.				
Исп.	Досатова Л.				
Исп.	Эркинбек у. Ч.				

Проект Трехзвездочной гостиницы (блок 6) всесезонного горного курорта "Жырголан" Три вершины в Ак-Суйском районе Иссык-Кульской области

Заказчик: ГП "Жырауз Курширбель"

Стадия	Лист	Листов
РП	АР-11	28

Разрез 1-1

ДГА
Департамент градостроительства и архитектуры

Разрез 2-2



Изм.	Колуч.	Лист	№Док.	Подп.	Дата	Проект Трехзвездочной гостиницы (блок 6) всесезонного горного курорта "Жыргалан" Три вершины в Ак-Суйском районе Иссык-Кульской области			
ГАП.		Балышов Д.							
Зав.отд.		Калиев Ф.				Заказчик: ГП "Кыргыз Куршевель"	Стадия	Лист	Листов
Исп.		Автандилов А.					РП	АР-12	28
Исп.		Досатова Л.							
Исп.		Эркинбек у. Ч.				Разрез 2-2	ДГА Департамент градостроительства и архитектуры		

Цветовое решение фасада в осях 1-17



Ведомость отделки фасада

№	Наименование	Материал	Площадь м²	RAL
1	Основание	Декоративный облицовочный камень темно-серого цвета	—	RAL-5014
2	Стены 1-2 этажа	Керамогранит под структуру камня	1-этаж 6650 м² 2-этаж 5400 м²	RAL-7032
3	Стены 3-4-5 этажа фронтон	Сайдинг/Вагонка Цвет/под дерево	3-4 этажа: этаж 10200 м² 5-этаж 450 м²	RAL-1014
4	Окна	Алюминиевые темного цвета конструкции	—	RAL-7016
5	Кровля	Мягкая , темно серого цвета	2 060 м²	RAL-7021
6	Перила	Нержавеющая сталь	H=1200 мм L=11964 пог.м S=215,568 м²	RAL-9011
7	Фасадный декор рост	Пенополистирол с защитным покрытием черного цвета	—	RAL-7016
8	Двери	Алюминиевые темного цвета конструкции	—	RAL-7016

Изм.	Кол.уч.	Лист	№док.	Подп.	Дата
ГАП.		Балышов Д.			
Зав.отд.		Калиев Ф.			
Исп.		Абтандилов А.			
Исп.		Досатова Л.			
Исп.		Эркинбек у. Ч.			

Проект Трехзвездочной гостиницы (блок 6) всесезонного горного курорта "Жылгалан" Три вершины в Ак-Суйском районе Иссык-Кульской области

Заказчик: ГП "Кыргыз Куршебель"

Стадия	Лист	Листов
РП	АР-7	28

Цветовое решение фасада в осях 1-17

ДГА
Департамент градостроительства и архитектуры

Цветовое решение фасада восях 17-1



Ведомость отделки фасада

№	Наименование	Материал	Площадь м²	RAL
1	Основание	Декоративный облицовочный камень типа «песчаник» цвета	—	RAL-5014
2	Стены 1-2 этажа	Керамогранит под структуру камня	1-этаж 6650 м² 2-этаж 3660 м²	RAL-7032
3	Стены 3-4-5 этажа фронтон	Сайдинг(Брайдер) Светлое дерево	3-4 этажбы этаж 10200 м² 5-этаж 450 м²	RAL-1014
4	Окна	Алюминиевые темного цвета пластиковые	—	RAL-7016
5	Кровля	Монолит , темно серого цвета	2 060 м²	RAL-7021
6	Фасадный декор рустл	Пенополистирол с защитным покрытием черного цвета	—	RAL-7016
7	Двери	Алюминиевые темного цвета пластиковые	—	RAL-7016

Изм.	Кол.уч.	Лист	№Док.	Подп.	Дата	Проект Трехзвездочной гостиницы (блок 6) всесезонного горного курорта "Жырголан" Три вершины в Ак-Суйском районе Иссык-Кульской области			
ГАП.		Балышов Д.							
Зав.отд.		Калиев Ф.							
Исп.		Автандилов А.				Заказчик: ГП "Кыргыз Куршевель"	Стадия	Лист	Листов
Исп.		Досалова Л.					РП	АР-8	28
Исп.		Эркинбек у. Ч.							
						Цветовое решение фасада восях 17-1	ДГА Департамент градостроительства и архитектуры		

Цветовое решение фасада в осях А–Г



Ведомость отделки фасада

№	Наименование	Материал	Площадь м²	RAL
1	Основание	Декоративный облицовочный камень темно-серого цвета	—	RAL-5014
2	Стены 1-2 этажа	Керамогранит под структуру камня	1-этаж 665,0 м² 2-этаж 540,0 м²	RAL-7032
3	Стены 3-4-5 этажа фронтон	Сайдинг(Ecrobuse) Светлое дерево	3-4 типовой этаж 1320,0 м² 5-этаж 45,0 м²	RAL-1014
4	Окна	Алюминиевые темного цвета пластиковые	—	RAL-7016
5	Кровля	Мягкая , темно серого цвета	2 060 м²	RAL-7021
6	Перила	Нержавеющая сталь	H=1200 мм L=179,64 п.м. S=215,568 м²	RAL-9011
7	Фасадный декор раст	Пенополистирол с защитным покрытием черного цвета	—	RAL-7016
8	Двери	Алюминиевые темного цвета пластиковые	—	RAL-7016

Изм.	Колич.	Лист	№Док.	Подп.	Дата	Проект Трехзвездочной гостиницы (блок 6) всесезонного горного курорта "Жыргалан" Три вершины в Ак-Суйском районе Иссык-Кульской области			
ГАП.		Балышов Д.							
Зав.отд.		Калиев Ф.				Заказчик: ГП "Кыргыз Куршевель"	Стадия	Лист	Листов
Исп.		Абтандилов А.					РП	АР-9	28
Исп.		Досатова Л.							
Исп.		Эркинбек у. У.				Цветовое решение фасада в осях А–Г	ДГА Департамент градостроительства и архитектуры		

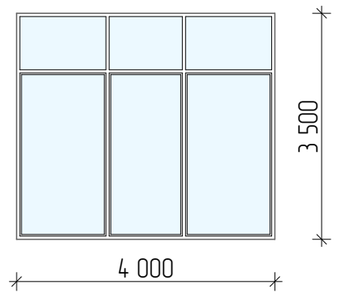
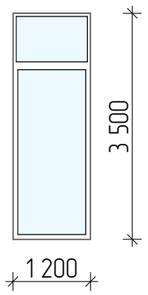
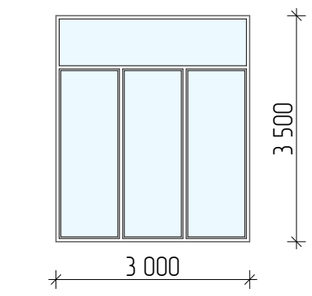
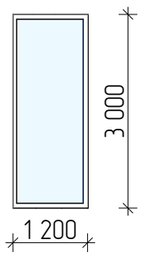
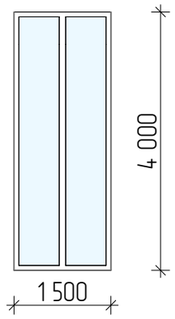
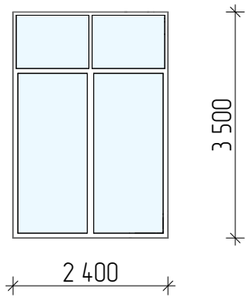
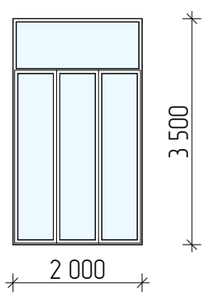


Ведомость отделки фасада

№	Наименование	Материал	Площадь м²	RAL
1	Основание	Декоративный облицовочный камень темно-серого цвета	—	RAL-5014
2	Стены 1-2 этажа	Керамогранит под структуру камня	1-этаж 665,0 м² 2-этаж 540,0 м²	RAL-7032
3	Стены 3-4-5 этажа фронтон	Сайдинг (Евробус) Светлое дерево	3-4 типовой этаж 1320,0 м² 5-этаж 45,0 м²	RAL-1014
4	Окна	Алюминиевые темного цвета пластиковые	—	RAL-7016
5	Кровля	Мягкая , темно серого цвета	2 060 м²	RAL-7021
6	Перила	Нержавеющая сталь	H=1200 мм L=17964 п.м. S=215,568 м²	RAL-9011
7	Фасадный декор рост	Пенополистирол с защитным покрытием черного цвета	—	RAL-7016
8	Двери	Алюминиевые темного цвета пластиковые	—	RAL-7016

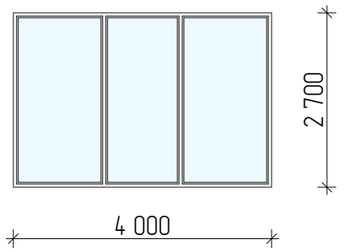
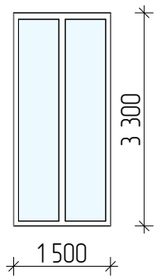
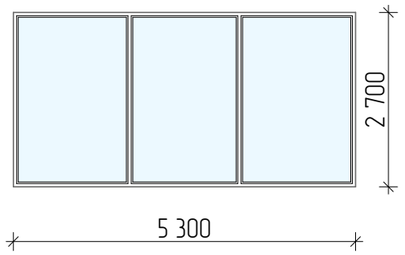
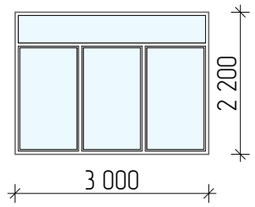
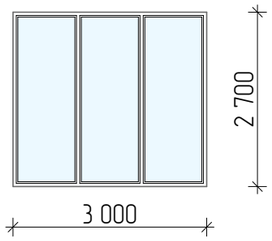
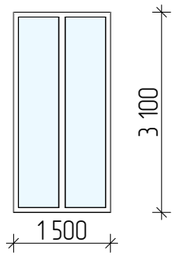
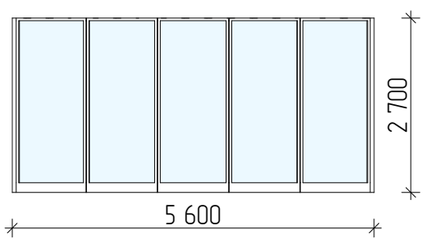
Изм.	Колуч.	Лист	№Док.	Подп.	Дата	Проект Трехзвездочной гостиницы (блок 6) всесезонного горного курорта "Жыргалан" Три вершины в Ак-Суйском районе Иссык-Кульской области			
ГАП.		Балышов Д.							
Зав.отд.		Калиев Ф.				Заказчик: ГП "Кыргыз Куршевель"	Стадия	Лист	Листов
Исп.		Автандилов А.					РП	АР-10	28
Исп.		Досатова Л.							
Исп.		Эркинбек у. У.				Цветовое решение фасад в осях Г-А	ДГА Департамент градостроительства и архитектуры		

Спецификация элементов заполнения оконных проемов.

Окно ОК-1		Радиус: ——	1 этаж: 11 шт.	Окно ОК-4		Радиус: ——	1 этаж: 7 шт.
		Ширина: 4 000 мм	2-4 этаж: ——			Ширина: 1 200 мм	2-4 этаж: –
		Высота: 3 500 мм	5 этаж: ——			Высота: 3 300 мм	5 этаж: –
		Фрамуга: ——				Фрамуга: ——	
		Наименование:	ОК-1			Наименование:	ОК-4
		Материал:	Индивидуальный оконный блок из алюминиевых профилей			Материал:	
Окно ОК-2		Радиус: ——	1 этаж: 6 шт.	Окно ОК-5		Радиус: ——	1 этаж: 2 шт.
		Ширина: 3 000 мм	2-4 этаж: ——			Ширина: 1 200 мм	2-4 этаж: –
		Высота: 3 500 мм	5 этаж: ——			Высота: 3 000 мм	5 этаж: –
		Фрамуга: ——				Фрамуга: ——	Крыша: –
		Наименование:	ОК- 2			Наименование:	ОК-5
		Материал:	Индивидуальный оконный блок из алюминиевых профилей			Материал:	Индивидуальный оконный блок,из алюминиевых профилей
Окно ОК-3		Радиус: ——	1 этаж: 5 шт.	Окно ОК-6		Радиус: ——	1 этаж: 2 шт.
		Ширина: 1 500 мм	2-4 этаж: –			Ширина: 2 400 мм	2-4 этаж: –
		Высота: 4 000 мм	5 этаж: –			Высота: 3 500 мм	5 этаж: –
		Фрамуга: ——				Фрамуга: ——	Крыша: –
		Наименование:	ОК- 3			Наименование:	ОК-6
		Материал:	Индивидуальный оконный блок,из алюминиевых профилей			Материал:	Индивидуальный оконный блок,из алюминиевых профилей
Окно ОК-7		Радиус: ——	1 этаж: 2 шт.				
		Ширина: 2 000 мм	2-4 этаж: –				
		Высота: 3 500 мм	5 этаж: –				
		Фрамуга: ——					
		Наименование:	ОК- 7				
		Материал:	Индивидуальный оконный блок,из				

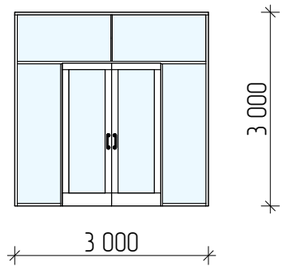
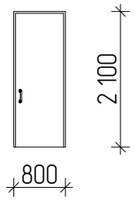
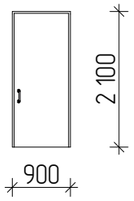
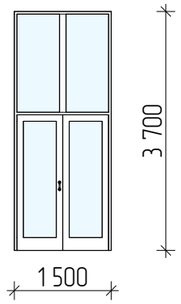
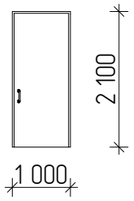
Изм.	Колуч.	Лист	№Док.	Подп.	Дата	Проект Трехзвездочной гостиницы (блок 6) всесезонного горного курорта "Жыргалан" Три вершины в Ак-Суйском районе Иссык-Кульской области			
ГАП.		Балышов Д.							
Зав.отд.		Калиев Ф.				Заказчик: ГП "Кыргыз Куршевель"	Стадия	Лист	Листов
Исп.		Автандилов А.					РП	АР-17	28
Исп.		Досатова Л.							
Исп.		Эркинбек у. У.				Спецификация элементов заполнения оконных проемов.	ДГА Департамент градостроительства и архитектуры		

Спецификация элементов заполнения оконных проемов.

Окно ОК-1		Радиус: ——	1 этаж: ——	Окно ОК-4		Радиус: ——	1 этаж: ——
		Ширина: 4 000 мм	2 этаж: 12 шт.			Ширина: 1 500 мм	2-4 этаж: 18 шт.
		Высота: 2 700 мм	5 этаж: ——			Высота: 3 300 мм	5 этаж: ——
		Фрамуга: ——				Фрамуга: ——	
		Наименование:	ОК-1			Наименование:	ОК-4
		Материал:	Индивидуальный оконный блок из алюминиевых профилей			Материал:	Индивидуальный оконный блок из алюминиевых профилей
Окно ОК-2		Радиус: ——	1 этаж: ——	Окно ОК-5		Радиус: ——	1 этаж: ——
		Ширина: 5 300 мм	2 этаж: 1 шт.			Ширина: 3 000 мм	3-4 этаж: 8 шт.
		Высота: 2 700 мм	5 этаж: ——			Высота: 2 200 мм	5 этаж: 2 шт.
		Фрамуга: ——				Фрамуга: ——	
		Наименование:	ОК- 2			Наименование:	ОК-5
		Материал:	Индивидуальный оконный блок из алюминиевых профилей			Материал:	Индивидуальный оконный блок из алюминиевых профилей
Окно ОК-3		Радиус: ——	1 этаж: ——	Окно ОК-6		Радиус: ——	1 этаж: ——
		Ширина: 3 000 мм	2 этаж: 1 шт.			Ширина: 3 100 мм	3-4 этаж: ——
		Высота: 2 700 мм	5 этаж: ——			Высота: 3 100 мм	5 этаж: 2 шт.
		Фрамуга: ——				Фрамуга: ——	
		Наименование:	ОК- 3			Наименование:	ОК-6
		Материал:	Индивидуальный оконный блок,из алюминиевых профилей			Материал:	Индивидуальный оконный блок из алюминиевых профилей
Окно ОК-7		Радиус: ——	1 этаж: ——				
		Ширина: 5 600 мм	2-4 этаж: 3 шт.				
		Высота: 2 700 мм	5 этаж: 1 шт.				
		Фрамуга: ——					
		Наименование:	ОК- 7				
		Материал:	Индивидуальный оконный блок,из алюминиевых профилей				

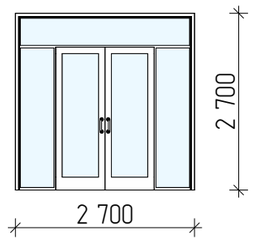
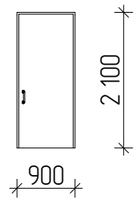
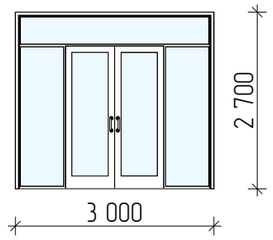
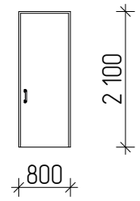
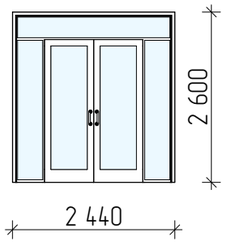
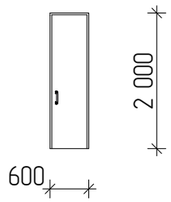
Изм.	Колуч.	Лист	№Док.	Подп.	Дата	Проект Трехзвездочной гостиницы (блок 6) всесезонного горного курорта "Жыргалан" Три вершины в Ак-Суйском районе Иссык-Кульской области			
ГАП.		Балышов Д.							
Зав.отд.		Калиев Ф.				Заказчик: ГП "Кыргыз Куршевель"	Стадия	Лист	Листов
Исп.		Автандилов А.					РП	АР-18	28
Исп.		Досатова Л.							
Исп.		Эркинбек у. У.				Спецификация элементов заполнения оконных проемов.	ДГА Департамент градостроительства и архитектуры		

Спецификация элементов заполнения дверных проемов.

Дверь ДВ-1		Радиус: ——	1 этаж: 15 шт.	Дверь ДВ-4		Радиус: ——	1 этаж: 6 шт.
		Ширина: 3 000 мм	2-4этаж: ——			Ширина: 800 мм	2-4этаж: ——
		Высота: 3 000 мм	5 этаж: ——			Высота: 2 100 мм	5 этаж: ——
		Фрамуга: ——				Фрамуга: ——	
		Наименование:	Дверь ДН0-1			Наименование:	ДВ-4
		Материал:	Индивидуальный оконный блок из алюминиевых профилей			Материал:	
Дверь ДВ-2		Радиус: ——	1 этаж: 34 шт.	Дверь ДН-5		Радиус: ——	1 этаж: 2 шт.
		Ширина: 900 мм	2-4этаж: ——			Ширина: 1 500 мм	2-4этаж: ——
		Высота: 2 100 мм	5 этаж: ——			Высота: 3 700 мм	5 этаж: ——
		Фрамуга: ——				Фрамуга: ——	
		Наименование:	Дверь ДВ-2			Наименование:	ДН-5
		Материал:	Индивидуальный оконный блок,из алюминиевых профилей			Материал:	
Дверь ДВГ-3		Радиус: ——	1 этаж: 4 шт.				
		Ширина: 1 000 мм	2-4этаж: ——				
		Высота: 2 100 мм	5 этаж: ——				
		Фрамуга: ——					
		Наименование:	Дверь ДВ-3				
		Материал:	Индивидуальный оконный блок,из алюминиевых профилей				

Изм.	Колуч.	Лист	№Док.	Подп.	Дата	Проект Трехзвездочной гостиницы (блок 6) всесезонного горного курорта "Жыргалан" Три вершины в Ак-Суйском районе Иссык-Кульской области			
ГАП.		Балышов Д.							
Зав.отд.		Калиев Ф.				Заказчик: ГП "Кыргыз Куршевель"	Стадия	Лист	Листов
Исп.		Автандилов А.					РП	АР-19	28
Исп.		Досатова Л.							
Исп.		Эркинбек у. У.				Спецификация элементов заполнения дверных проемов.	ДГА Департамент градостроительства и архитектуры		

Спецификация элементов заполнения дверных проемов.

ДН-1		Радиус: ——	1 этаж: ——	ДВ-4		Радиус: ——	1 этаж: ——
		Ширина: 2 700 мм	2-4 этаж: 47 шт.			Ширина: 900 мм	2-4 этаж: 88 шт.
		Высота: 2 700 мм	5 этаж: 5 шт.			Высота: 2 100 мм	5 этаж: 12 шт.
		Фрамуга: ——				Фрамуга: ——	
		Наименование:	ДН-1			Наименование:	ДВ-4
		Материал:	Индивидуальный оконный блок из алюминиевых профилей			Материал:	Индивидуальный оконный блок из алюминиевых профилей
ДН-2		Радиус: ——	1 этаж: ——	ДВ-5		Радиус: ——	1 этаж: ——
		Ширина: 3 000 мм	2-4 этаж: 6 шт.			Ширина: 800 мм	2-4 этаж: 76 шт.
		Высота: 2 700 мм	5 этаж: 2 шт.			Высота: 2 100 мм	5 этаж: 9 шт.
		Фрамуга: ——				Фрамуга: ——	
		Наименование:	ДН-2			Наименование:	ДВ-5
		Материал:	Индивидуальный оконный блок,из алюминиевых профилей			Материал:	Индивидуальный оконный блок из алюминиевых профилей
ДН-3		Радиус: ——	1 этаж: ——	ДВ-6		Радиус: ——	1 этаж: –
		Ширина: 2 440 мм	2-4 этаж: 6 шт.			Ширина: 600 мм	2-4 этаж: 48 шт.
		Высота: 2 600 мм	5 этаж: ——			Высота: 2 000 мм	5 этаж: 6 шт.
		Фрамуга: ——				Фрамуга: ——	
		Наименование:	ДН-3			Наименование:	ДВ-6
		Материал:	Индивидуальный оконный блок,из алюминиевых профилей			Материал:	Индивидуальный оконный блок,из алюминиевых профилей

Изм.	Колуч.	Лист	№Док.	Подп.	Дата	Проект Трехзвездочной гостиницы (блок 6) всесезонного горного курорта "Жыргалан" Три вершины в Ак-Суйском районе Иссык-Кульской области			
ГАП.		Балышов Д.							
Зав.отд.		Калиев Ф.				Заказчик: ГП "Кыргыз Куршевель"	Стадия	Лист	Листов
Исп.		Автандилов А.					РП	АР-20	28
Исп.		Досатова Л.							
Исп.		Эркинбек у. У.				Спецификация элементов заполнения дверных проемов.	ДГА Департамент градостроительства и архитектуры		

Этаж	Наименование помещения	Потолок		Стены и перегородки		Плинтус	Пол	
		Площадь, м^2	Вид отделки	Площадь, м^2	Вид отделки	Периметр, м	Площадь, м^2	Вид отделки
1-й этаж	Стирально-сушильный участок цех	43,19	Гипсокартон Водоэмульсионная покраска	72,54	Штукатурка 20 мм Шпатлевка в 2 слоя Водоэмульсионная покраска	28,52	43,19	Керамическая плитка Выравнивающая стяжка 15 мм Стяжка 30 мм
	Зона сортировки грязного белья	10,44	Гипсокартон Водоэмульсионная покраска	38,67	Штукатурка 20 мм Шпатлевка в 2 слоя Водоэмульсионная покраска	13,46	10,44	Керамическая плитка Выравнивающая стяжка 15 мм Стяжка 30 мм
	Бельепровод	5,06	—	29,42	—	9,06	5,06	—
	Склад чистого белья	20,66	Гипсокартон Водоэмульсионная покраска	63,67	Штукатурка 20 мм Шпатлевка в 2 слоя Водоэмульсионная покраска	18,38	20,66	Керамическая плитка Выравнивающая стяжка 15 мм Стяжка 30 мм
	Технический лифт	6,86	—	32,98	—	10,68	6,86	—
	Лестничная площадка	15,15	—	55,03	Штукатурка 20 мм Шпатлевка в 2 слоя Водоэмульсионная покраска	17,18	15,15	—
	КУИ/Тех помещение	7,28	Гипсокартон Водоэмульсионная покраска	37,44	Штукатурка 20 мм Шпатлевка в 2 слоя Водоэмульсионная покраска	11,68	7,28	Керамическая плитка Выравнивающая стяжка 15 мм Стяжка 30 мм
	Гладильный цех	42,83	Гипсокартон Водоэмульсионная покраска	71,24	Штукатурка 20 мм Шпатлевка в 2 слоя Водоэмульсионная покраска	27,18	42,83	Ламинатная доска Подложка 0.5 Выравнивающая стяжка 15 мм Стяжка 30 мм
	Коридор	52,34	Натяжной потолок	123,64	Штукатурка 20 мм Керамогранит	39,10	52,34	Керамическая плитка Выравнивающая стяжка 15 мм Стяжка 30 мм
	Химчистка	34,01	Гипсокартон Водоэмульсионная покраска	44,07	Штукатурка 20 мм Шпатлевка в 2 слоя Водоэмульсионная покраска	23,56	34,01	Керамическая плитка Выравнивающая стяжка 15 мм Стяжка 30 мм
	Тамбур	12,32	Гипсокартон Водоэмульсионная покраска	43,08	Штукатурка 20 мм Шпатлевка в 2 слоя Водоэмульсионная покраска	15,60	12,32	Керамическая плитка Выравнивающая стяжка 15 мм Стяжка 30 мм
	Арендуемое помещение	42,46	Гипсокартон Водоэмульсионная покраска	72,20	Штукатурка 20 мм Шпатлевка в 2 слоя Водоэмульсионная покраска	27,42	42,46	Керамическая плитка Выравнивающая стяжка 15 мм Стяжка 30 мм
	Арендуемое помещение	34,55	Гипсокартон Водоэмульсионная покраска	73,29	Штукатурка 20 мм Шпатлевка в 2 слоя Водоэмульсионная покраска	27,98	34,55	Керамическая плитка Выравнивающая стяжка 15 мм Стяжка 30 мм
	Тамбур	12,30	Гипсокартон Водоэмульсионная покраска	39,55	Штукатурка 20 мм Шпатлевка в 2 слоя Водоэмульсионная покраска	15,60	12,30	Керамическая плитка Выравнивающая стяжка 15 мм Стяжка 30 мм

Изм.	Колуч.	Лист	№Док.	Подп.	Дата
ГАП.		Балышов Д.			
Зав.отд.		Калиев Ф.			
Исп.		Автандилов А.			
Исп.		Досатова Л.			
Исп.		Эркинбек у. У.			

Проект Трехзвездочной гостиницы (блок 6) всесезонного горного курорта "Жыргалан"
Три вершины в Ак-Суйском районе Иссык-Кульской области

Заказчик: ГП "Кыргыз Куршевель"

Стадия	Лист	Листов
РП	АР-21	28

Ведомость отделки помещений 1-го этажа

ДГА
Департамент градостроительства и архитектуры

Этаж	Наименование помещения	Потолок		Стены и перегородки		Плинтус	Пол	
		Площадь, м^2	Вид отделки	Площадь, м^2	Вид отделки	Периметр, м	Площадь, м^2	Вид отделки
1-й этаж	Процедурная	17,51	Гипсокартон Водоэмульсионная покраска	58,53	Штукатурка 20 мм Шпатлевка в 2 слоя Водоэмульсионная покраска	19,64	17,51	Керамическая плитка Выравнивающая стяжка 15 мм Стяжка 30 мм
	Кабинет врача	23,00	Гипсокартон Водоэмульсионная покраска	52,01	Штукатурка 20 мм Шпатлевка в 2 слоя Водоэмульсионная покраска	23,46	23,00	Керамическая плитка Выравнивающая стяжка 15 мм Стяжка 30 мм
	Коридор	102,92	Гипсокартон Водоэмульсионная покраска	202,23	Штукатурка 20 мм Шпатлевка в 2 слоя Водоэмульсионная покраска	67,18	102,92	Керамическая плитка Выравнивающая стяжка 15 мм Стяжка 30 мм
	Арендуемое помещение	47,76	Гипсокартон Водоэмульсионная покраска	77,35	Штукатурка 20 мм Шпатлевка в 2 слоя Водоэмульсионная покраска	30,92	47,76	Керамическая плитка Выравнивающая стяжка 15 мм Стяжка 30 мм
	Лестничная площадка	15,05	—	55,33	Штукатурка 20 мм Шпатлевка в 2 слоя Водоэмульсионная покраска	17,06	15,05	—
	Лифт	5,37	—	34,66	—	9,30	5,37	—
	Администрация	31,72	Гипсокартон Водоэмульсионная покраска	89,01	Штукатурка 20 мм Шпатлевка в 2 слоя Водоэмульсионная покраска	27,76	31,72	Керамическая плитка Выравнивающая стяжка 15 мм Стяжка 30 мм
	Охрана	23,08	Гипсокартон Водоэмульсионная покраска	63,33	Штукатурка 20 мм Шпатлевка в 2 слоя Водоэмульсионная покраска	21,58	23,08	Керамическая плитка Выравнивающая стяжка 15 мм Стяжка 30 мм
	Кофейня	42,30	Гипсокартон Водоэмульсионная покраска	74,56	Штукатурка 20 мм Шпатлевка в 2 слоя Водоэмульсионная покраска	28,22	42,30	Керамическая плитка Выравнивающая стяжка 15 мм Стяжка 30 мм
	Тамбур	12,32	Гипсокартон Водоэмульсионная покраска	43,08	Штукатурка 20 мм Шпатлевка в 2 слоя Водоэмульсионная покраска	15,60	12,32	Керамическая плитка Выравнивающая стяжка 15 мм Стяжка 30 мм
	Кафетерий	48,07	Гипсокартон Водоэмульсионная покраска	80,88	Штукатурка 20 мм Шпатлевка в 2 слоя Водоэмульсионная покраска	31,98	48,07	Керамическая плитка Выравнивающая стяжка 15 мм Стяжка 30 мм
	Коридор	59,80	Натяжной потолок	102,09	Штукатурка 20 мм Керамогранит	40,84	59,80	Керамическая плитка Выравнивающая стяжка 15 мм Стяжка 30 мм
	Арендуемое помещение	47,76	Гипсокартон Водоэмульсионная покраска	77,23	Штукатурка 20 мм Шпатлевка в 2 слоя Водоэмульсионная покраска	30,92	47,76	Керамическая плитка Выравнивающая стяжка 15 мм Стяжка 30 мм
	Лестничная площадка	15,35	—	55,70	Штукатурка 20 мм Шпатлевка в 2 слоя Водоэмульсионная покраска	17,16	15,35	—

Изм.	Колуч.	Лист	№Док.	Подп.	Дата
ГАП.		Балышов Д.			
Зав.отд.		Калиев Ф.			
Исп.		Автандилов А.			
Исп.		Досатова Л.			
Исп.		Эркинбек у. У.			

Проект Трехзвездочной гостиницы (блок 6) всесезонного горного курорта "Жыргалан"
Три вершины в Ак-Суйском районе Иссык-Кульской области

Заказчик: ГП "Кыргыз Куршевель"

Стадия	Лист	Листов
РП	АР-22	28

Ведомость отделки помещений 1-го этажа

ДГА
Департамент градостроительства и архитектуры

Этаж	Наименование помещения	Потолок		Стены и перегородки		Плинтус	Пол	
		Площадь, м^2	Вид отделки	Площадь, м^2	Вид отделки	Периметр, м	Площадь, м^2	Вид отделки
1-й этаж	Обеденный зал	199,37	Гипсокартон Водоэмульсионная покраска	198,11	Штукатурка 20 мм Шпатлевка в 2 слоя Водоэмульсионная покраска	95,97	199,37	Керамическая плитка Выравнивающая стяжка 15 мм Стяжка 30 мм
	Тамбур	11,43	Гипсокартон Водоэмульсионная покраска	11,76	Штукатурка 20 мм Шпатлевка в 2 слоя Водоэмульсионная покраска	14,80	11,43	Керамическая плитка Выравнивающая стяжка 15 мм Стяжка 30 мм
	Коридор	24,50	Гипсокартон Водоэмульсионная покраска	50,76	Штукатурка 20 мм Шпатлевка в 2 слоя Водоэмульсионная покраска	20,04	24,50	Керамическая плитка Выравнивающая стяжка 15 мм Стяжка 30 мм
	Лестничная площадка	14,85	—	54,48	Штукатурка 20 мм Шпатлевка в 2 слоя Водоэмульсионная покраска	16,88	14,85	—
	Лифт	4,30	—	30,67	—	8,30	4,30	—
	Сервис-бар	10,39	Гипсокартон Водоэмульсионная покраска	41,05	Штукатурка 20 мм Шпатлевка в 2 слоя Водоэмульсионная покраска	14,54	17,98	Керамическая плитка Выравнивающая стяжка 15 мм Стяжка 30 мм
	Коридор	7,15	Натяжной потолок	30,15	Штукатурка 20 мм Керамогранит	10,70	7,15	Керамическая плитка Выравнивающая стяжка 15 мм Стяжка 30 мм
	Мясо-рыбный цех	16,49	Гипсокартон Водоэмульсионная покраска	38,64	Штукатурка 20 мм Шпатлевка в 2 слоя Водоэмульсионная покраска	17,30	16,49	Керамическая плитка Выравнивающая стяжка 15 мм Стяжка 30 мм
	Моечная столовой посуды	21,11	Гипсокартон Водоэмульсионная покраска	73,16	Штукатурка 20 мм Шпатлевка в 2 слоя Водоэмульсионная покраска	21,74	21,11	Керамическая плитка Выравнивающая стяжка 15 мм Стяжка 30 мм
	Раздаточная	1 660,87	Гипсокартон Водоэмульсионная покраска	101,10	Штукатурка 20 мм Шпатлевка в 2 слоя Водоэмульсионная покраска	250,60	1 660,87	Керамическая плитка Выравнивающая стяжка 15 мм Стяжка 30 мм
	Горячий цех и холодный участок	44,18	Гипсокартон Водоэмульсионная покраска	62,94	Штукатурка 20 мм Шпатлевка в 2 слоя Водоэмульсионная покраска	29,38	44,18	Керамическая плитка Выравнивающая стяжка 15 мм Стяжка 30 мм
	Овощной участок	12,95	Гипсокартон Водоэмульсионная покраска	54,16	Штукатурка 20 мм Шпатлевка в 2 слоя Водоэмульсионная покраска	15,07	12,95	Керамическая плитка Выравнивающая стяжка 15 мм Стяжка 30 мм
	КУИ	5,96	Гипсокартон Водоэмульсионная покраска	27,28	Штукатурка 20 мм Шпатлевка в 2 слоя Водоэмульсионная покраска	7,38	2,96	Керамическая плитка Выравнивающая стяжка 15 мм Стяжка 30 мм
	Клад овощной	9,29	Гипсокартон Водоэмульсионная покраска	41,22	Штукатурка 20 мм Шпатлевка в 2 слоя Водоэмульсионная покраска	12,54	9,29	Керамическая плитка Выравнивающая стяжка 15 мм Стяжка 30 мм

Изм.	Колуч.	Лист	№Док.	Подп.	Дата
ГАП.		Балышов Д.			
Зав.отд.		Калиев Ф.			
Исп.		Автандилов А.			
Исп.		Досатова Л.			
Исп.		Эркинбек у. У.			

Проект Трехзвездочной гостиницы (блок 6) всесезонного горного курорта "Жыргалан"
Три вершины в Ак-Суйском районе Иссык-Кульской области

Заказчик: ГП "Кыргыз Куршевель"

Стадия	Лист	Листов
РП	АР-23	28

Ведомость отделки помещений 1-го этажа

ДГА
Департамент градостроительства и архитектуры

Этаж	Наименование помещения	Потолок		Стены и перегородки		Плинтус	Пол	
		Площадь, м^2	Вид отделки	Площадь, м^2	Вид отделки	Периметр, м	Площадь, м^2	Вид отделки
1-й этаж	Коридор	17,89	Натяжной потолок	67,45	Штукатурка 20 мм Керамогранит	26,42	17,89	Керамическая плитка Выравнивающая стяжка 15 мм Стяжка 30 мм
	Комната персонала	15,82	Гипсокартон Водоэмульсионная покраска	71,92	Штукатурка 20 мм Шпатлевка в 2 слоя Водоэмульсионная покраска	18,88	15,82	Керамическая плитка Выравнивающая стяжка 15 мм Стяжка 30 мм
	Холодная камера	1 983,49	Гипсокартон Водоэмульсионная покраска	48,06	Штукатурка 20 мм Шпатлевка в 2 слоя Водоэмульсионная покраска	282,57	1 983,49	Керамическая плитка Выравнивающая стяжка 15 мм Стяжка 30 мм
	Тамбур	9,81	Гипсокартон Водоэмульсионная покраска	34,62	Штукатурка 20 мм Шпатлевка в 2 слоя Водоэмульсионная покраска	13,32	9,81	Керамическая плитка Выравнивающая стяжка 15 мм Стяжка 30 мм
	Коридор	34,35	Гипсокартон Водоэмульсионная покраска	68,12	Штукатурка 20 мм Шпатлевка в 2 слоя Водоэмульсионная покраска	24,26	34,35	Керамическая плитка Выравнивающая стяжка 15 мм Стяжка 30 мм
	Сухой склад	10,31	Гипсокартон Водоэмульсионная покраска	50,75	Штукатурка 20 мм Шпатлевка в 2 слоя Водоэмульсионная покраска	14,28	10,31	Керамическая плитка Выравнивающая стяжка 15 мм Стяжка 30 мм
	Загрузочная	4,14	Гипсокартон Водоэмульсионная покраска	14,54	Штукатурка 20 мм Шпатлевка в 2 слоя Водоэмульсионная покраска	8,18	4,14	Керамическая плитка Выравнивающая стяжка 15 мм Стяжка 30 мм
	Камера отходов	1,517	Гипсокартон Водоэмульсионная покраска	19,08	Штукатурка 20 мм Шпатлевка в 2 слоя Водоэмульсионная покраска	5,28	1,57	Керамическая плитка Выравнивающая стяжка 15 мм Стяжка 30 мм
	Лестничная площадка	15,05	—	55,33	Штукатурка 20 мм Шпатлевка в 2 слоя Водоэмульсионная покраска	17,06	15,05	—
	Арендуемое помещение	105,65	Гипсокартон Водоэмульсионная покраска	114,48	Штукатурка 20 мм Шпатлевка в 2 слоя Водоэмульсионная покраска	49,72	105,65	Керамическая плитка Выравнивающая стяжка 15 мм Стяжка 30 мм
Общая площадь		3 095,18		3 216,59		1 392,60	3 095,18	

Изм.	Колуч.	Лист	№Док.	Подп.	Дата	Проект Трехзвездочной гостиницы (блок 6) всесезонного горного курорта "Жыргалан" Три вершины в Ак-Суйском районе Иссык-Кульской области			
ГАП.		Балышов Д.							
Зав.отд.		Калиев Ф.				Заказчик: ГП "Кыргыз Куршевель"	Стадия	Лист	Листов
Исп.		Автандилов А.					РП	АР-24	28
Исп.		Досатова Л.							
Исп.		Эркинбек у. У.				Ведомость отделки помещений 1-го этажа	ДГА Департамент градостроительства и архитектуры		

Этаж	Наименование помещения	Потолок		Стены и перегородки		Плинтус	Пол	
		Площадь, м^2	Вид отделки	Площадь, м^2	Вид отделки	Периметр, м	Площадь, м^2	Вид отделки
2-й этаж	Конференц зал	63,09	Гипсокартон Водоэмульсионная покраска	76,92	Штукатурка 20 мм Шпатлевка в 2 слоя Водоэмульсионная покраска	39,56	63,09	Керамическая плитка Выравнивающая стяжка 15 мм Стяжка 30 мм
	Инвентарная	6,65	Гипсокартон Водоэмульсионная покраска	30,41	Штукатурка 20 мм Шпатлевка в 2 слоя Водоэмульсионная покраска	11,00	6,65	Керамическая плитка Выравнивающая стяжка 15 мм Стяжка 30 мм
	Тех помещение	52,34	Гипсокартон Водоэмульсионная покраска	188,87	Штукатурка 20 мм Шпатлевка в 2 слоя Водоэмульсионная покраска	73,52	52,34	Керамическая плитка Выравнивающая стяжка 15 мм Стяжка 30 мм
	Технический лифт	6,86	—	28,82	—	10,68	6,86	—
	Лестничная площадка	75,29	—	207,7	Штукатурка 20 мм Шпатлевка в 2 слоя Водоэмульсионная покраска	85,36	75,29	—
	Коридор	263,67	Натяжной потолок	394,35	Штукатурка 20 мм Керамогранит	177,52	263,67	Керамическая плитка Выравнивающая стяжка 15 мм Стяжка 30 мм
	Загрузочная	2,92	Гипсокартон Водоэмульсионная покраска	17,19	Штукатурка 20 мм Шпатлевка в 2 слоя Водоэмульсионная покраска	7,46	2,92	Керамическая плитка Выравнивающая стяжка 15 мм Стяжка 30 мм
	Лифт	9,67	—	49,48	—	17,6	9,67	—
	Номера	702,85	Натяжной потолок	1 862,02	Штукатурка 20 мм Керамогранит	563,27	702,85	Керамическая плитка Выравнивающая стяжка 15 мм Стяжка 30 мм
	Санузлы	134,54	Натяжной потолок	615,24	Штукатурка 20 мм Керамогранит	228,52	134,54	Керамическая плитка Выравнивающая стяжка 15 мм Стяжка 30 мм
Общая площадь		1 317,88		3 471,0		1 214,49	1 314,88	

Изм.	Колуч.	Лист	№Док.	Подп.	Дата	Проект Трехзвездочной гостиницы (блок 6) всесезонного горного курорта "Жыргалан" Три вершины в Ак-Суйском районе Иссык-Кульской области			
ГАП.		Балышов Д.							
Зав.отд.		Калиев Ф.				Заказчик: ГП "Кыргыз Куршевель"	Стадия	Лист	Листов
Исп.		Автандилов А.					РП	АР-25	28
Исп.		Досатова Л.							
Исп.		Эркинбек у. У.				Ведомость отделки помещений 2-го этажа	ДГА Департамент градостроительства и архитектуры		

Этаж	Наименование помещения	Потолок		Стены и перегородки		Плинтус	Пол	
		Площадь, м^2	Вид отделки	Площадь, м^2	Вид отделки	Периметр, м	Площадь, м^2	Вид отделки
3-й этаж	Номера	721,64	Гипсокартон Водоэмульсионная покраска	1300,73	Штукатурка 20 мм Шпатлевка в 2 слоя Водоэмульсионная покраска	587,47	727,64	Керамическая плитка Выравнивающая стяжка 15 мм Стяжка 30 мм
	Санузлы	145,14	Гипсокартон Водоэмульсионная покраска	639,37	Штукатурка 20 мм Шпатлевка в 2 слоя Водоэмульсионная покраска	225,62	145,14	Керамическая плитка Выравнивающая стяжка 15 мм Стяжка 30 мм
	Тех помещение	52,34	Гипсокартон Водоэмульсионная покраска	193,3	Штукатурка 20 мм Шпатлевка в 2 слоя Водоэмульсионная покраска	73,52	52,34	Керамическая плитка Выравнивающая стяжка 15 мм Стяжка 30 мм
	Технический лифт	6,13	—	28,82	—	10,00	6,13	—
	Лестничная площадка	76,11	—	208,4	Штукатурка 20 мм Шпатлевка в 2 слоя Водоэмульсионная покраска	85,66	76,11	—
	Коридор	331,08	Натяжной потолок	490,93	Штукатурка 20 мм Керамогранит	225,84	331,08	Керамическая плитка Выравнивающая стяжка 15 мм Стяжка 30 мм
	Лифт	8,60	Гипсокартон Водоэмульсионная покраска	46,74	Штукатурка 20 мм Шпатлевка в 2 слоя Водоэмульсионная покраска	16,60	8,60	Керамическая плитка Выравнивающая стяжка 15 мм Стяжка 30 мм
Общая площадь		1 341,04		2 908,29		1 224,71	1 347,04	

Изм.	Колуч.	Лист	№Док.	Подп.	Дата	Проект Трехзвездочной гостиницы (блок 6) всесезонного горного курорта "Жыргалан" Три вершины в Ак-Суйском районе Иссык-Кульской области			
ГАП.		Балышов Д.							
Зав.отд.		Калиев Ф.				Заказчик: ГП "Кыргыз Куршевель"	Стадия	Лист	Листов
Исп.		Автандилов А.					РП	АР-26	28
Исп.		Досатова Л.							
Исп.		Эркинбек у. У.				Ведомость отделки помещений 3-го этажа	ДГА Департамент градостроительства и архитектуры		

Этаж	Наименование помещения	Потолок		Стены и перегородки		Плинтус	Пол	
		Площадь, м^2	Вид отделки	Площадь, м^2	Вид отделки	Периметр, м	Площадь, м^2	Вид отделки
4-й этаж	Номера	721,64	Гипсокартон Водоэмульсионная покраска	1300,73	Штукатурка 20 мм Шпатлевка в 2 слоя Водоэмульсионная покраска	587,47	727,64	Керамическая плитка Выравнивающая стяжка 15 мм Стяжка 30 мм
	Санузлы	145,14	Гипсокартон Водоэмульсионная покраска	639,37	Штукатурка 20 мм Шпатлевка в 2 слоя Водоэмульсионная покраска	225,62	145,14	Керамическая плитка Выравнивающая стяжка 15 мм Стяжка 30 мм
	Тех помещение	52,34	Гипсокартон Водоэмульсионная покраска	193,3	Штукатурка 20 мм Шпатлевка в 2 слоя Водоэмульсионная покраска	73,52	52,34	Керамическая плитка Выравнивающая стяжка 15 мм Стяжка 30 мм
	Технический лифт	6,13	—	28,82	—	10,00	6,13	—
	Лестничная площадка	76,11	—	208,4	Штукатурка 20 мм Шпатлевка в 2 слоя Водоэмульсионная покраска	85,66	76,11	—
	Коридор	331,08	Натяжной потолок	490,93	Штукатурка 20 мм Керамогранит	225,84	331,08	Керамическая плитка Выравнивающая стяжка 15 мм Стяжка 30 мм
	Лифт	8,60	Гипсокартон Водоэмульсионная покраска	46,74	Штукатурка 20 мм Шпатлевка в 2 слоя Водоэмульсионная покраска	16,60	8,60	Керамическая плитка Выравнивающая стяжка 15 мм Стяжка 30 мм
Общая площадь		1 341,04		2 908,29		1 224,71	1 347,04	

Изм.	Колуч.	Лист	№Док.	Подп.	Дата	Проект Трехзвездочной гостиницы (блок 6) всесезонного горного курорта "Жыргалан" Три вершины в Ак-Суйском районе Иссык-Кульской области			
ГАП.		Балышов Д.							
Зав.отд.		Калиев Ф.				Заказчик: ГП "Кыргыз Куршевель"	Стадия	Лист	Листов
Исп.		Автандилов А.					РП	АР-27	28
Исп.		Досатова Л.							
Исп.		Эркинбек у. У.				Ведомость отделки помещений 4-го этажа	ДГА Департамент градостроительства и архитектуры		

Этаж	Наименование помещения	Потолок		Стены и перегородки		Плинтус	Пол	
		Площадь, м^2	Вид отделки	Площадь, м^2	Вид отделки	Периметр, м	Площадь, м^2	Вид отделки
5-й этаж	Номера	318,69	Гипсокартон Водоэмульсионная покраска	462,47	Штукатурка 20 мм Шпатлевка в 2 слоя Водоэмульсионная покраска	243,81	318,69	Керамическая плитка Выравнивающая стяжка 15 мм Стяжка 30 мм
	Санузлы	156,1	Гипсокартон Водоэмульсионная покраска	246,33	Штукатурка 20 мм Шпатлевка в 2 слоя Водоэмульсионная покраска	154,7	156,1	Керамическая плитка Выравнивающая стяжка 15 мм Стяжка 30 мм
	Тех помещение	8,90	Гипсокартон Водоэмульсионная покраска	33,05	Штукатурка 20 мм Шпатлевка в 2 слоя Водоэмульсионная покраска	13,32	8,90	Керамическая плитка Выравнивающая стяжка 15 мм Стяжка 30 мм
	Лестничная площадка	47,26	—	53,54	Штукатурка 20 мм Шпатлевка в 2 слоя Водоэмульсионная покраска	47,54	47,26	—
	Коридор	140,63	Натяжной потолок	227,25	Штукатурка 20 мм Керамогранит	87,92	140,63	Керамическая плитка Выравнивающая стяжка 15 мм Стяжка 30 мм
	Лифт	11,52	Гипсокартон Водоэмульсионная покраска	47,46	Штукатурка 20 мм Шпатлевка в 2 слоя Водоэмульсионная покраска	19,32	11,52	Керамическая плитка Выравнивающая стяжка 15 мм Стяжка 30 мм
Общая площадь		683,1		1 070,1		566,61	683,1	

Изм.	Колуч.	Лист	№Док.	Подп.	Дата	Проект Трехзвездочной гостиницы (блок 6) всесезонного горного курорта "Жыргалан" Три вершины в Ак-Суйском районе Иссык-Кульской области			
ГАП.		Балышов Д.							
Зав.отд.		Калиев Ф.				Заказчик: ГП "Кыргыз Куршевель"	Стадия	Лист	Листов
Исп.		Автандилов А.					РП	АР-28	28
Исп.		Досатова Л.							
Исп.		Эркинбек у. У.				Ведомость отделки помещений 5-го этажа	ДГА Департамент градостроительства и архитектуры		