ШААР КУРУУ ЖАНА
АРХИТЕКТУРА
ДЕПАРТАМЕНТИ

ДЕПАРТАМЕНТ
ГРАДОСТРОИТЕЛЬСТВА
И АРХИТЕКТУРЫ

Проект: Проект Трехзвездочной гостиницы блок №5 всесезонного горного курорта "Жыргалан" Три вершины в Ак-Суйском районе Иссык-Кульской области

Стадия: Р.П.

Комплект: АР

Заказчик: Государственное предприятие "Кыргыз Куршевель"

Директор Кангельдиева З.А.

Бишкек 2025

КЫРГЫЗ РЕСПУБЛИКАСЫНЫН
МИНИСТРЛЕР КАБИНЕТИНЕ КАРАШТУУ
АРХИТЕКТУРА, КУРУЛУШ ЖАНА ТУРАК
ЖАЙ-КОММУНАЛДЫК ЧАРБА
МАМЛЕКЕТТИК АГЕНТТИГИ

ГОСУДАРСТВЕННОЕ АГЕНСТВО
АРХИТЕКТУРЫ, СТРОИТЕЛЬСТВА И
ЖИЛИЩНО-КОММУНАЛЬНОГО ХОЗЯЙСТВА
ПРИ КАБИНЕТЕ МИНИСТРОВ КЫРГЫЗСКОЙ
РЕСПУБЛИКИ

ШААР КУРУУ ЖАНА АРХИТЕКТУРА
ДЕПАРТАМЕНТИ

ДЕПАРТАМЕНТ ГРАДОСТРОИТЕЛЬСТВО
И АРХИТЕКТУРЫ

ШИФР _____

ДОЛБООР
ПРОЕКТ

Проект Трехзвездочной гостиницы (блок 5) всесезонного горного курорта "Жыргалан" Три вершины Ак-Суйского района Иссык-Кульской области

Директор _____ Д. Кангельдиева


Главный архитектор департамента _____ Д.Н. Балышов

Зав. маст. №7 _____ Калиев Ф.


ВЕДОМОСТЬ ЧЕРТЕЖЕЙ ОСНОВНОГО КОМПЛЕКТА

№ листа	Наименование	кол. стр.
1	Ведомость чертежей основного комплекта	ОЧ-1
2	Общие данные	ОЧ-2
3	Ситуационная схема	ГП-1
4	Общий вид 1	АР-1
5	Общий вид 2	АР-2
6	Общий вид 3	АР-3
7	Общий вид 4	АР-4
8	План 1-го этажа	АР-5
9	План 2-го этажа	АР-6
10	План 3-го типового этажа	АР-7
11	План 5-го этажа	АР-8
12	План кровли	АР-9
13	Фасад в осях 1-12	АР-10
14	Фасад в осях Г-А	АР-11
15	Фасад в осях 12-1	АР-12
16	Фасад в осях А-Г	АР-13
17	Фасад в осях 1-12 Цветовое решение	АР-14
18	Фасад в осях Г-А Цветовое решение	АР-15
19	Фасад в осях 12-1 Цветовое решение	АР-16
20	Фасад в осях А-Г Цветовое решение	АР-17
21	Разрез 1-1	АР-18
22	Разрез 2-2	АР-19
23	Разрез 3-3	АР-20
24	Ведомость отделки помещений 1-го этажа лист №1	ОЧ-3
25	Ведомость отделки помещений 1-го этажа лист №2	ОЧ-4
26	Ведомость отделки помещений 1-го этажа лист №3	ОЧ-5
27	Ведомость отделки помещений 2-го этажа лист №2	ОЧ-6
28	Ведомость отделки помещений 2-го этажа лист №2	ОЧ-7
29	Ведомость отделки помещений 2-го этажа лист №3	ОЧ-8
30	Ведомость отделки помещений 3-4-го типового этажа лист №1	ОЧ-9
31	Ведомость отделки помещений 3-4-го типового этажа лист №2	ОЧ-10
32	Ведомость отделки помещений 3-4-го типового этажа лист №3	ОЧ-11
33	Ведомость отделки помещений 5-го этажа лист №1	ОЧ-12
34	Ведомость отделки помещений 5-го этажа лист №2	ОЧ-13
35	Ведомость оконных проемов	ОЧ-14
36	Ведомость дверных проемов	ОЧ-15
37		
38		
39		
40		

Аэрофотосъемка Опорный план

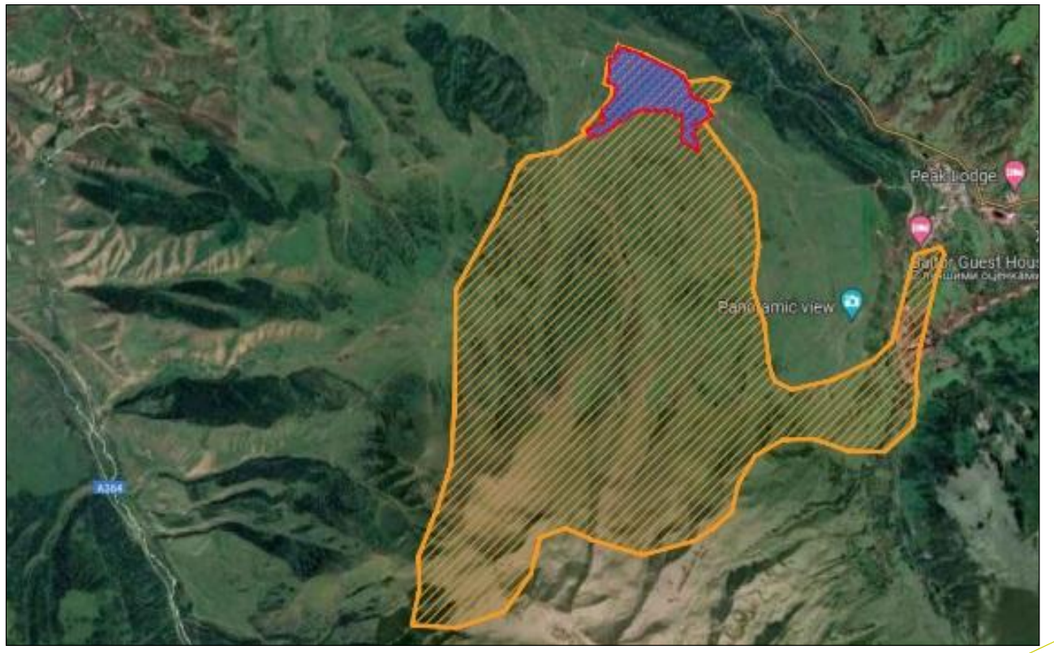

План застройки М 1:2000

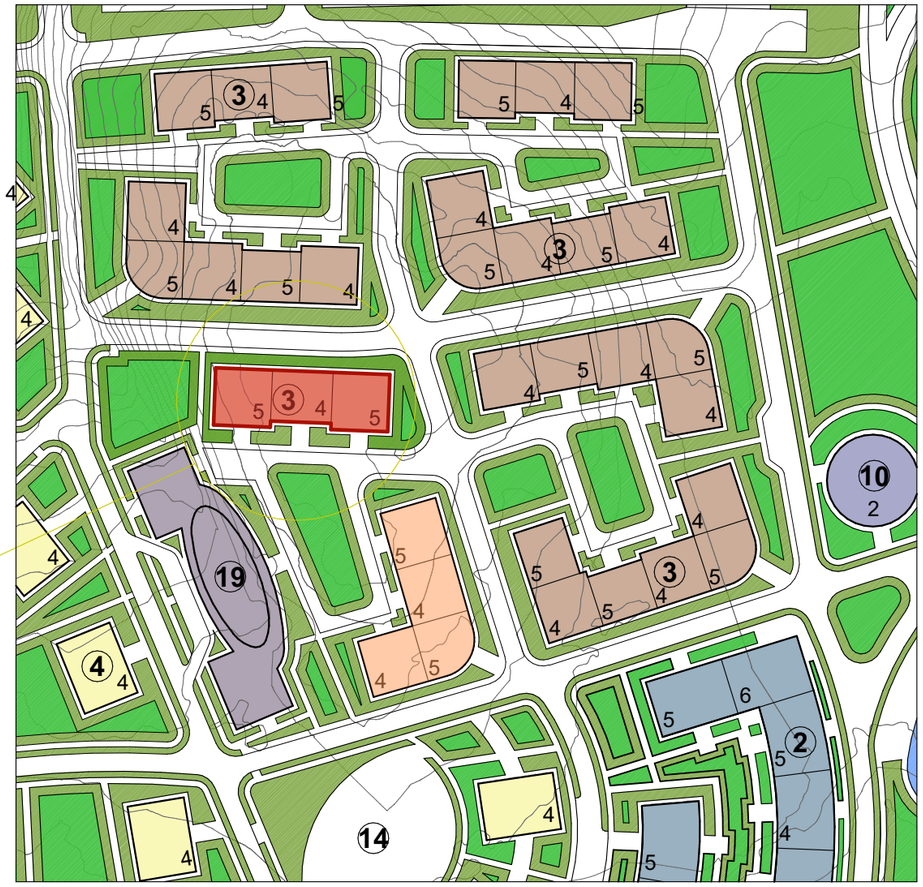

План застройки М 1:10000



Условные обозначения

Территория всесезонного горного курорта "Жыргалан"

Территория курортного городка

Рассматриваемый объект

Должность	ФИО	Подп.	Дата	Проект трехзвездочной-гостиницы блок №5 всесезонного горного курорта "Жыргалан" Три Вершины Ак-Суйского района Иссык-Кульской области			
ГАП.	Балышов Д.						
Зав.отд.	Калиев Ф.						
Исп.	Автандилов А.			Заказчик: ГП "Кыргыз Куршевель"	Стадия	Лист	Листов
Исп.	Досатова Л.				РП	ГП-1	
Исп.	Эркинбек у.У						
				Ситуационная схема	ДГА Департамент градостроительства и архитектуры		

Общий вид 1



Общий вид 2




Общий вид 3



Общий вид 4



План 1-го этажа
М 1:100

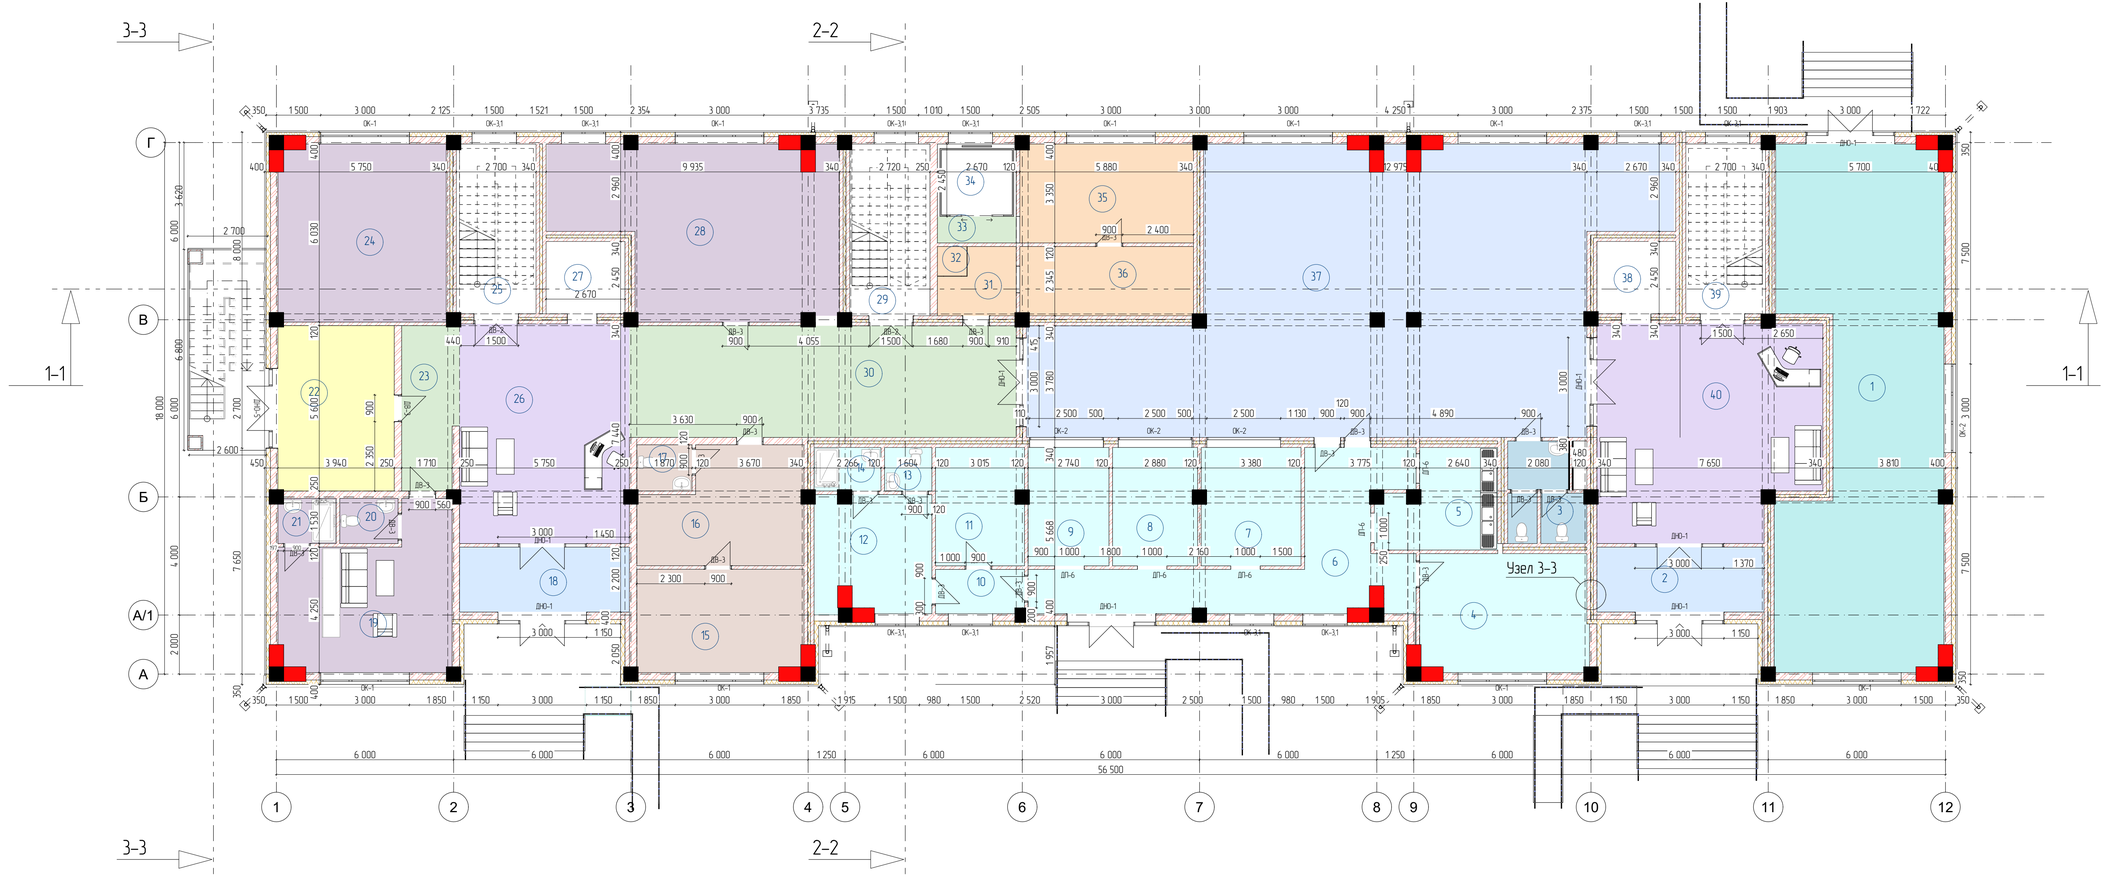

Экспликация помещений
1-го этажа

№	Наименование	Площадь
1	Арендуемое помещение	90,26
2	Тамбур	13,20
3	Санузел	8,26
4	Горячий цех	22,72
5	Моечная	11,82
6	Коридор	32,09
7	Мясо-рыбный цех	13,46
8	Холодный цех	11,46
9	Овощной цех	10,96
10	Коридор	4,46
11	Загрузочная	11,93
12	Комната персонала	15,32
13	Санузел для персонала	2,37
14	Душевая для персонала	3,31
15	Кабинет процедурный	19,54
16	Кабинет главврача	19,75
17	Санузел	2,92
18	Тамбур	13,50
19	Помещение для персонала	27,48
20	Санузел для персонала	3,02
21	Душевая для персонала	2,98
22	Тех помещение	22,04
23	Коридор	10,40
24	Администрация	33,97
25	Лестничная площадка	15,66
26	Фойе	42,63
27	Лифт	5,18
28	Администрация	50,92
29	Лестничная площадка	15,32
30	Коридор	49,46
31	Сортировочная белья	5,23
32	Сортировочная белья	1,00
33	Коридор	2,40
34	Лифт	2,28
35	Сушильно-гладильный цех	19,62
36	Прачечная	13,75
37	Обеденый зал	160,87
38	Лифт	5,12
39	Лестничная площадка	15,56
40	Фойе	53,19
		868,68 м

Изм.	Кол.уч.	Лист	№док.	Подп.	Дата
ГАП.		Балышов Д.			
Зав.отд.		Калиев Ф.			
Исп.		Досатова Л.			
Исп.		Эркинбек у. Ч.			
Исп.		Абтандилов А.			
Исп.					
Исп.					

Проект Трехзвездочной гостиницы (блок 5) всесезонного горного курорта "Жыргалан" Три вершины в Ак-Сыйском районе Иссык-Кульской области

Заказчик ГП "Кыргыз Курмевель"

Стадия	Лист	Листов
РП	АР-5	20

План 1-ого этажа
М 1:100

ДГА
Департамент градостроительства и архитектуры

План 2-го этажа
М 1:100



Экспликация помещений 2-го этажа

№	Наименование	Площадь
1	Номер	36,08
2	Санузел	4,16
3	Санузел	4,35
4	Номер	35,40
5	Лестничная площадка	4,54
6	Санузел	7,86
7	Лестничная площадка	3,98
8	Коридор	65,29 м!
9	Санузел	4,22
10	Номер	31,28
11	Номер	35,93
12	Санузел	4,13
13	Склад чистого белья	10,18
14	Номер	31,58
15	Лестничная площадка	4,49
16	Лифт	2,88
18	Склад чистого белья	12,45
19	Санузел	4,23
20	Номер	23,97
21	Фойе	27,38
22	Коридор	61,32
23	Санузел	4,26
24	Номер	35,73
25	Номер	35,39
26	Санузел	4,25
27	Санузел для персонала	4,24
28	Помещение для персонала	23,85
29	Номер	35,56
30	Санузел	4,09
31	Склад чистого белья	10,18
32	Номер	31,58
33	Санузел	7,86
34	Лестничная площадка	3,98
35	Коридор	62,43
36	Номер	31,88
37	Санузел	4,29
38	Санузел	4,19
39	Номер	35,97
40	Санузел	4,35
41	Номер	35,40
		802,05 м!

Изм.	Кол.уч.	Лист	№док.	Подп.	Дата
ГАП.		Балышов Д.			
Зав.отд.		Калиев Ф.			
Исп.		Досатова Л.			
Исп.		Эркинбек у. Ч.			
Исп.		Абтандилов А.			
Исп.					
Исп.					

Проект Трехзвёздочной гостиницы (блок 5) всесезонного горного курорта "Жыргалан" Три вершины в Ак-Суйском районе Иссык-Кульской области

Заказчик ГП "Кыргыз Курмевель"

Стадия	Лист	Листов
РП	АР-6	20

План 2-го этажа
на отм. 4,200 М 1:100

ДГА
Департамент градостроительства и архитектуры

План 3,4-го типового этажа
М 1:100



Экспликация помещений 3,4-го этажа

№	Наименование	Площадь
1	Номер	32,28
2	Санузел	4,16
3	Санузел	4,35
4	Номер	31,60
5	Лестничная площадка	4,49
5	Лестничная площадка	4,54
6	Санузел	7,86
7	Лифт	3,98
8	Коридор	64,96
9	Санузел	4,22
10	Номер	31,28
11	Номер	32,13
12	Санузел	4,13
13	Склад чистого белья	10,18
14	Номер	27,78
15	Лестничная площадка	4,49
16	Лифт	2,88
17		
18	Склад чистого белья	12,45
19	Санузел	4,23
20	Номер	20,16
21	Фойе	27,38
22	Коридор	61,32
23	Санузел	4,26
24	Номер	31,94
25	Номер	31,60
26	Санузел	4,25
27	Санузел для персонала	4,24
28	Помещение для персонала	20,16
29	Номер	31,76
30	Санузел	4,09
31	Склад чистого белья	10,18
32	Номер	27,78
33	Санузел	7,86
34	Лифт	3,98
35	Коридор	62,43
36	Номер	31,88
37	Санузел	4,29
38	Санузел	4,19
39	Номер	32,17
40	Санузел	4,35
41	Номер	31,60
		756,57 м²

Изм.	Кол.уч.	Лист	№док.	Подп.	Дата
ГАП.		Балышов Д.			
Зав.отд.		Калиев Ф.			
Исп.		Досатова Л.			
Исп.		Эркинбек у. У.			
Исп.		Абтандилов А.			
Исп.					
Исп.					

Проект Трехзвездочной гостиницы (Блок 5) всесезонного горного курорта "Жыргалан" Три вершины в Ак-Сыйском районе Иссык-Кульской области


Заказчик ГП "Кыргыз Курмевель"

Стадия	Лист	Листов
РП	АР-7	20

План 3,4-го типового этажа
М 1:100

ДГА
Департамент градостроительства и архитектуры

План 5-ого этажа
М 1:200

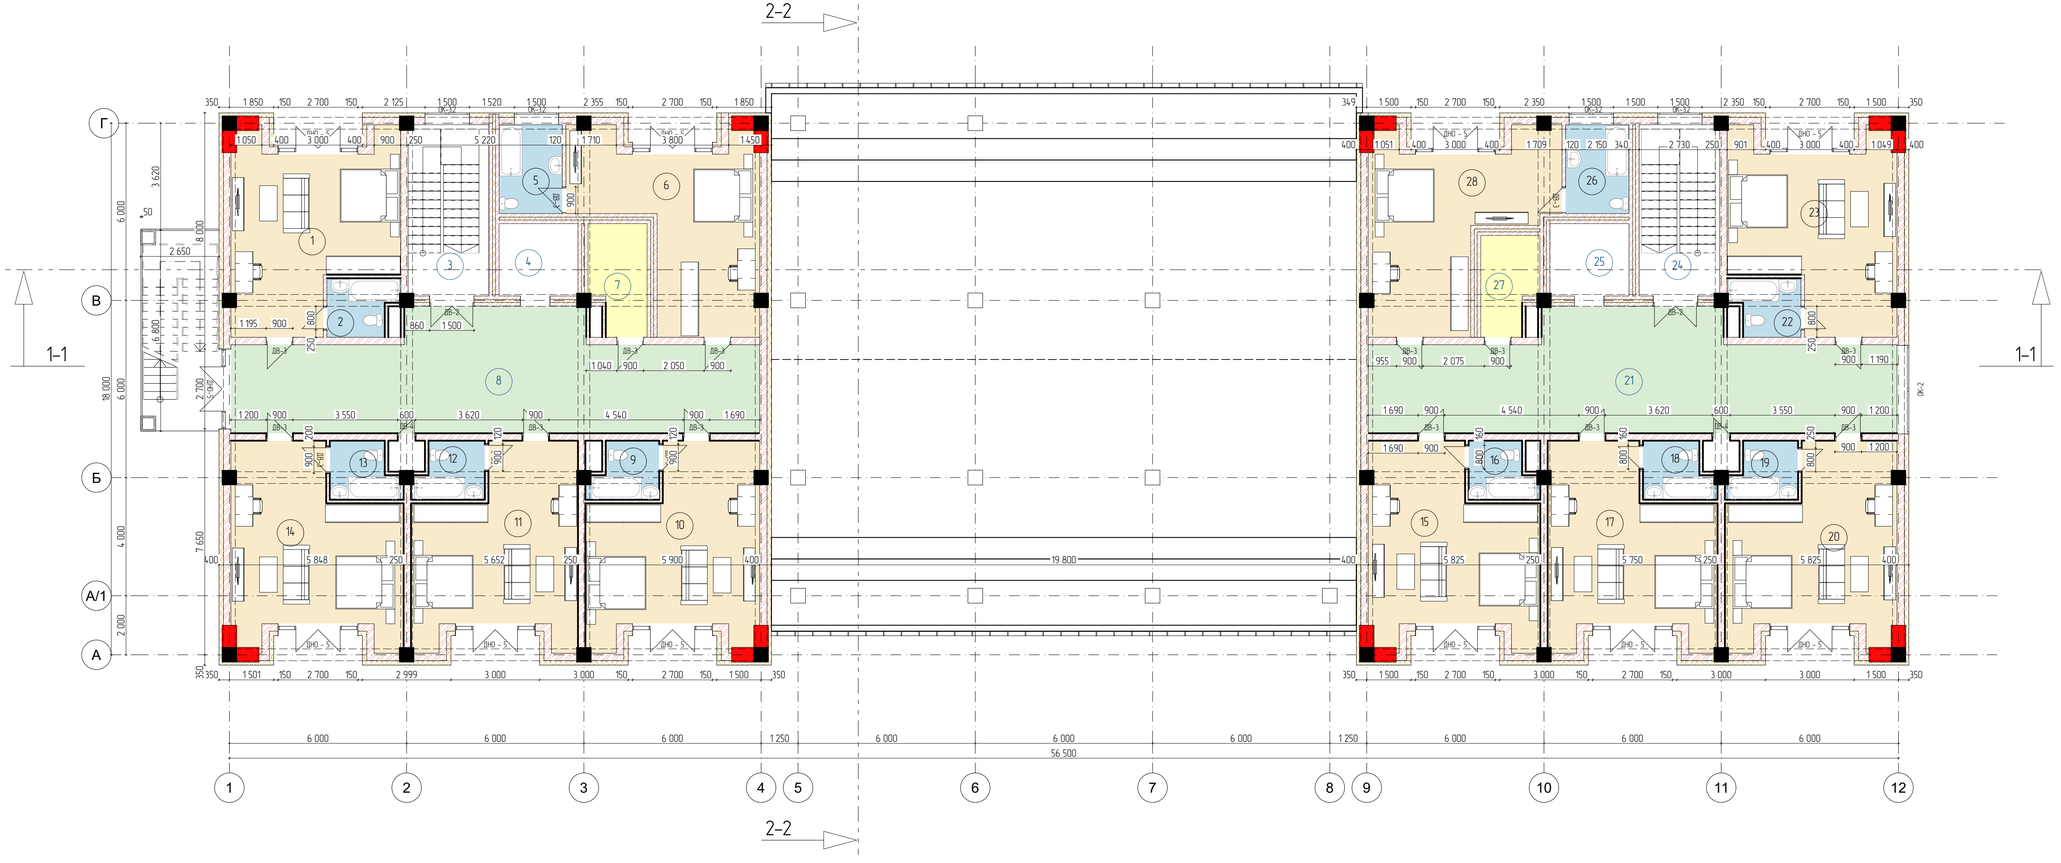

Экспликация помещений 5-го этажа

№	Наименование	Площадь
1	Номер	31,60
2	Санузел	4,35
3	Лестничная площадка	4,54
4	Лифт	6,57
5	Санузел	7,00
6	Номер	29,94
7	Склад чистого белья	6,85
8	Коридор	61,68
9	Санузел	4,13
10	Номер	32,64
11	Номер	31,28
12	Санузел	4,22
13	Санузел	4,16
14	Номер	32,28
15	Номер	32,28
16	Санузел	4,09
17	Номер	31,88
18	Санузел	4,29
19	Санузел	4,19
20	Номер	32,17
21	Коридор	61,68
22	Санузел	4,35
23	Номер	31,60
24	Лестничная площадка	4,49
25	Лифт	6,59
26	Санузел	6,99
27	Склад чистого белья	6,05
28	Номер	30,74
		522,63 м²

Изм.	Кол.уч.	Лист	№док.	Подп.	Дата
ГАП.		Балышов Д.			
Зав.отд.		Калиев Ф.			
Исп.		Досатова Л.			
Исп.		Эркинбек у. Ч.			
Исп.		Абтандилов А.			
Исп.					
Исп.					

Проект Трехзвёздочной гостиницы (Блок 5) всесезонного горного курорта "Жыргалан" Три вершины в Ак-Суйском районе Иссык-Кульской области


Заказчик ГП "Кыргыз Курмевель"

Стадия	Лист	Листов
РП	АР-8	20

План 5-го типового этажа
М 1:100

ДГА
Департамент градостроительства и архитектуры

План кровли
М 1:200

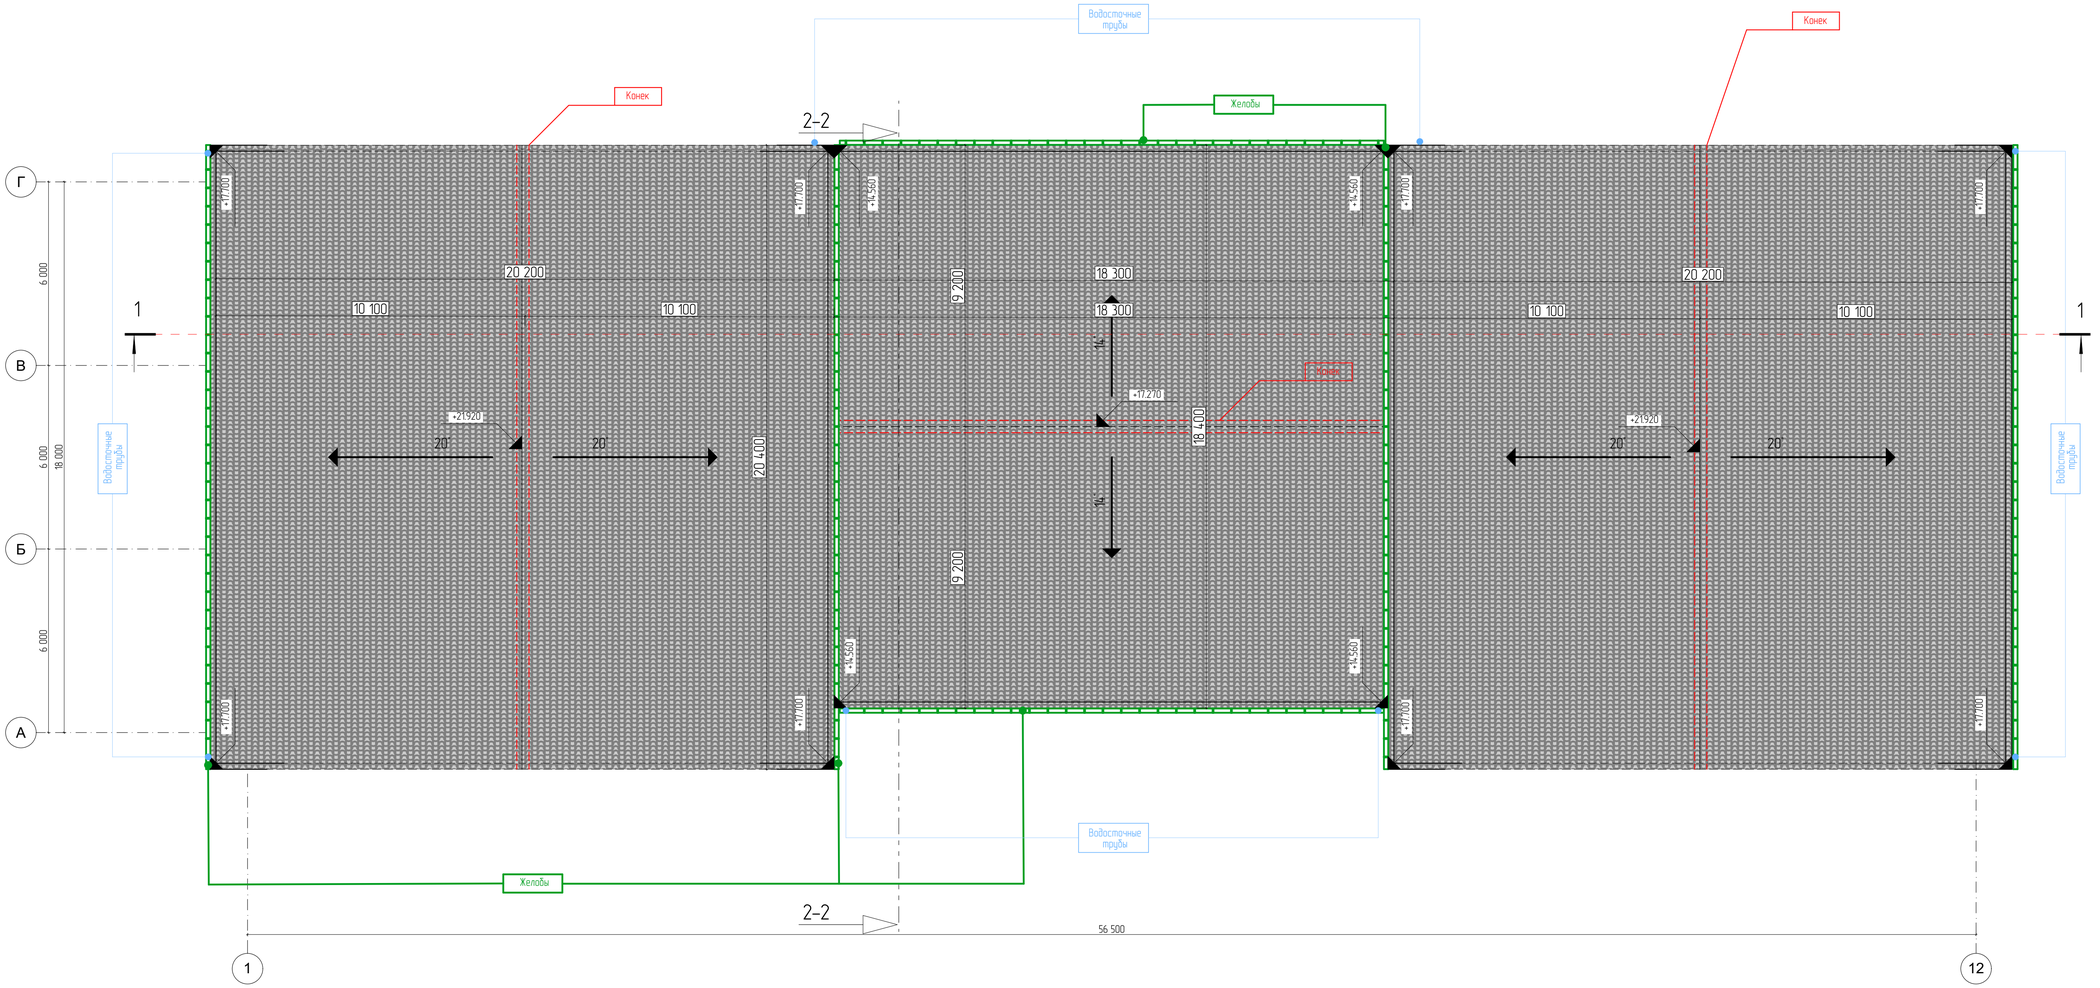

Изм.	Колуч.	Лист	№Док.	Подп.	Дата
ГАП.		Балыков Д.			
Зав.отд.		Калиев Ф.			
Исп.		Досатова Л.			
Исп.		Эркинбек у. Ч.			
Исп.		Абтандилов А.			
Исп.					

Проект Трехзвездочной гостиницы (Блок 5) всесезонного горного курорта "Жыргалан" Три вершины в Ак-Суйском районе Иссык-Кульской области

Заказчик ГП "Кыргыз Куршебель"

Стадия	Лист	Листов
РП	АР-9	

План кровли

ДГА
Департамент градостроительства и архитектуры

Фасад в осях 1-12



№	Наименование	Материал	Площадь м²	RAL
1	Основание	Декоративный облицовочный камень темно-серого цвета	—	RAL-5014
2	Стены 1-2 этажа	Керамогранит под структуру камня	1-этаж 151% м², 2-этаж 1504,1 м²	RAL-7032
3	Стены 3-4-5 этажа фронтон	Сайдинг Blockbut Светлое дерево	3-4 этажбы этаж 223,35 м² 5-этаж 86,26 м²	RAL-1014
4	Окна	Алюминиевые темного цвета пластиковые	—	RAL-7016
5	Кровля	Мягкая , темно серого цвета	1 165,44 м²	RAL-7021
6	Перила	Нержавеющая сталь	H=1200 мм L=19564 пм. S=4020 м²	RAL-9011
7	Фасадный декор рост	Пенополистирол с защитным покрытием черного цвета	32,06 м²	RAL-7016
8	Двери	Алюминиевые темного цвета пластиковые	—	RAL-7016
9	Водосточные трубы	Нержавеющий металл коричневого цвета	H-1157 шт. H-h,20 ч шт.	RAL-9011
10	Желоб водосточный	Нержавеющий металл коричневого цвета	—	RAL-9011

Изм.	Колич.	Лист	№Док.	Подп.	Дата
ГАП.		Балышов Д.			
Зав.отд.		Калиев Ф.			
Исп.		Досатова Л.			
Исп.		Эркинбек у. У.			
Исп.		Абтандилов А.			
Исп.					

Проект Трехзвёздочной гостиницы (блок 5) всесезонного горного курорта "Жыргалан" Три вершины в Ак-Суйском районе Иссык-Кульской области


Заказчик ГП "Кыргыз Куршевель"

Стадия	Лист	Листов
РП	АР-10	

Фасад в осях 1-12

ДГА
Департамент градостроительства и архитектуры

Фасад в осях Г–А

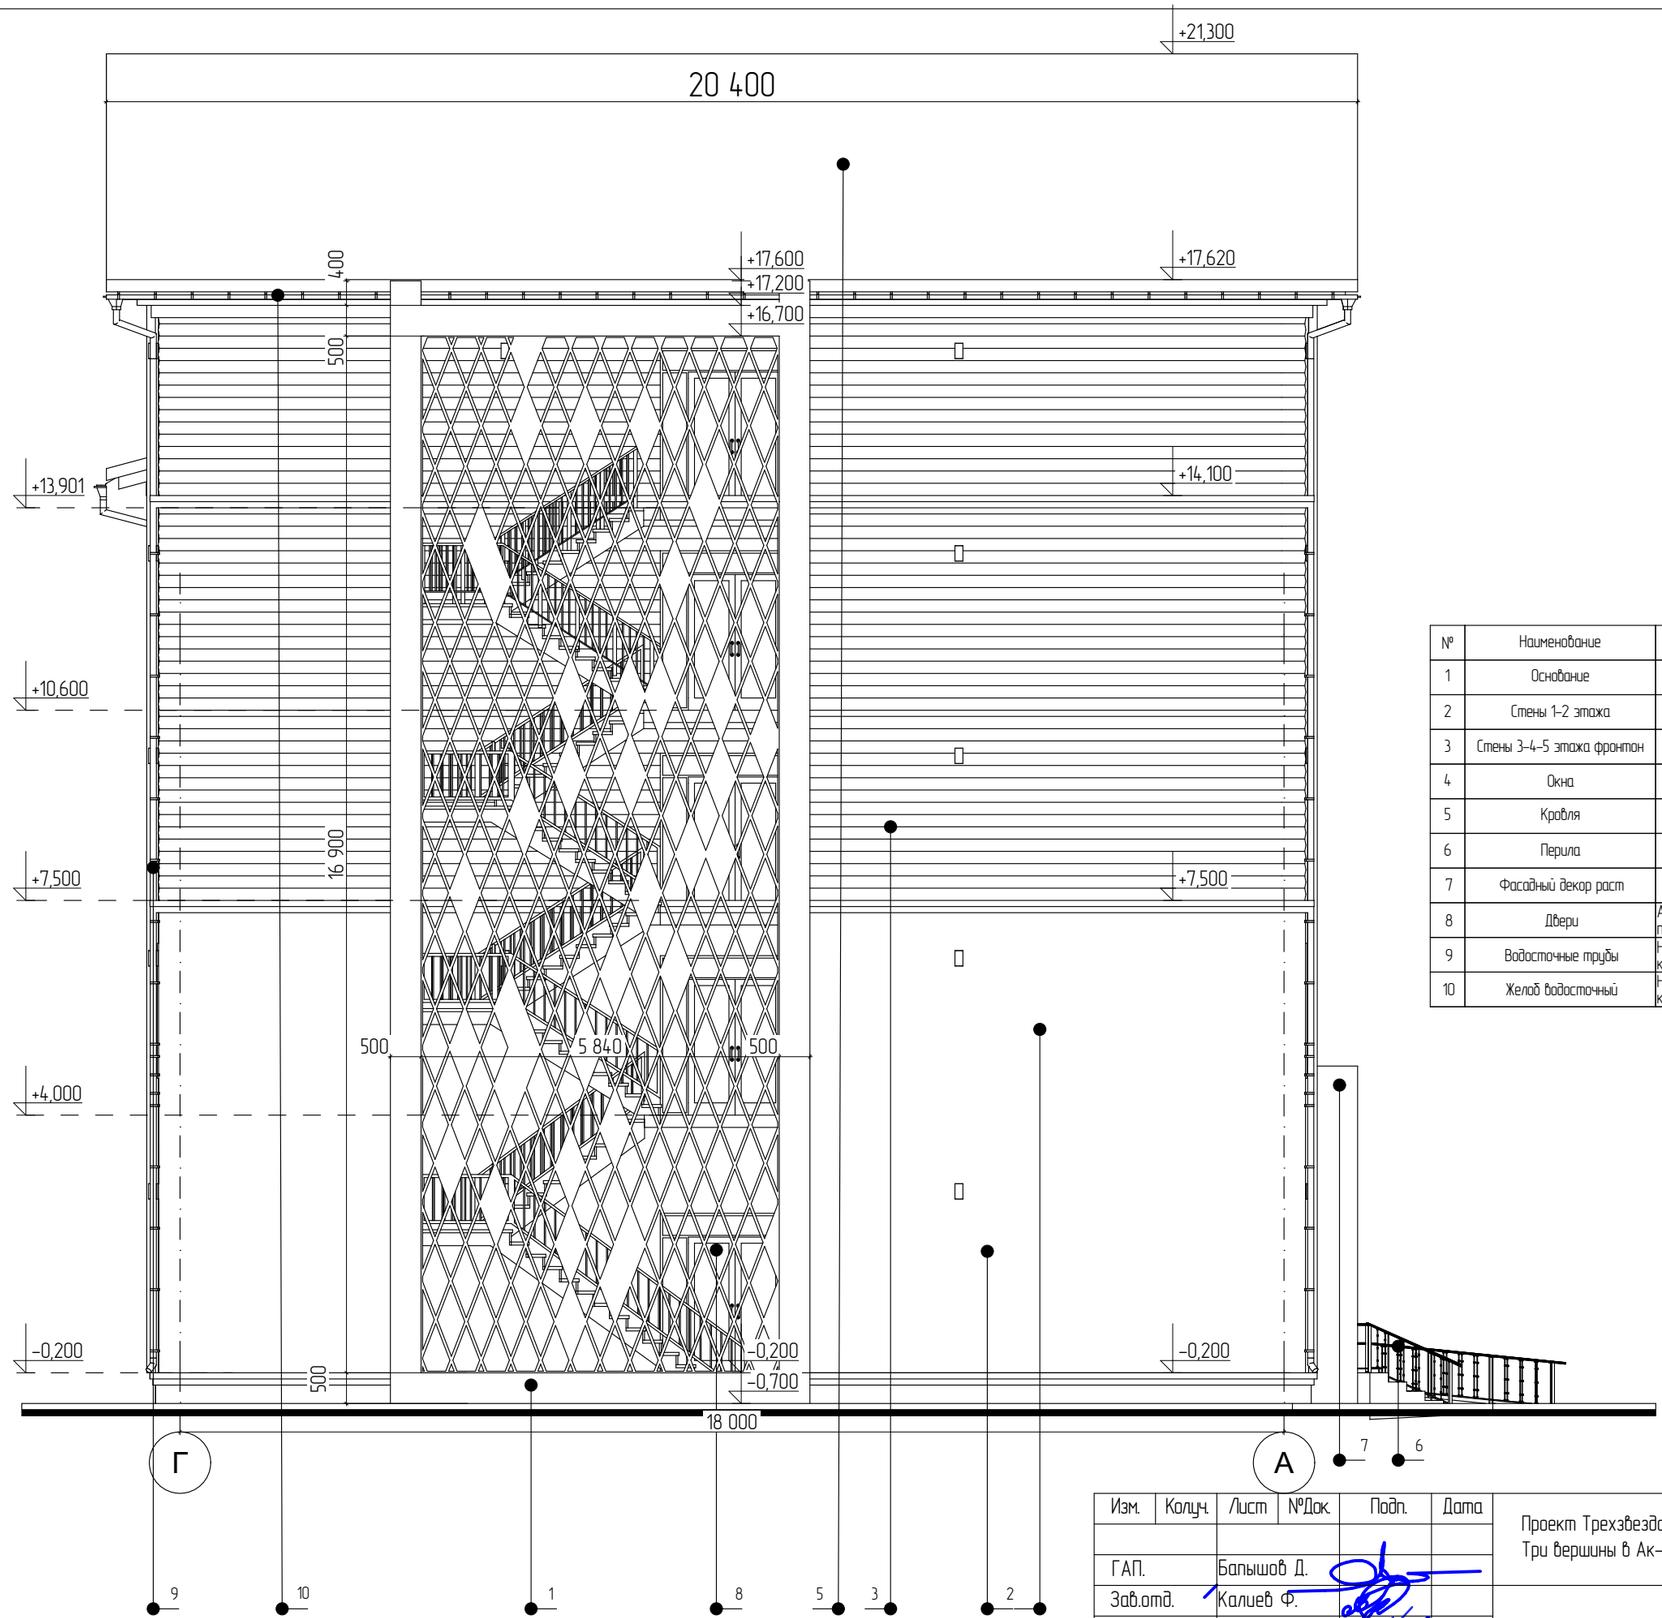

№	Наименование	Материал	Площадь м²	RAL
1	Основание	Декоративный облицовочный камень темно-серого цвета	—	RAL-5014
2	Стены 1-2 этажа	Керамогранит под структуру камня	1-этаж 73,94 м² 2-этаж 58,72 м²	RAL-7032
3	Стены 3-4-5 этажа фронтон	Сайдинг(Ебробус) Светлое дерево	3-4 типовой этаж 111,94 м² 5-этаж 58,17 м²	RAL-1014
4	Окна	Аллюминиевые темного цвета пластиковые	—	RAL-7016
5	Кровля	Мягкая , темно серого цвета	1 165,44 м²	RAL-7021
6	Перила	Нержавеющяя сталь	H=1200 мм L=179,64 п.м. S=4020 м²	RAL-9011
7	Фасадный декор раст	Пенополистирол с защитным покрытием черного цвета	3,65м²	RAL-7016
8	Двери	Аллюминиевые темного цвета пластиковые	—	RAL-7016
9	Водосточные трубы	Нержавеющий металл коричневого цвета	H=17,55*8шт. H=14,20*4 шт.	RAL-9011
10	Желоб водосточный	Нержавеющий металл коричневого цвета	—	RAL-9011

Изм.	Колуч.	Лист	№Док.	Подп.	Дата
ГАП.		Бапышов Д.			
Зав.отд.		Калиев Ф.			
Исп.		Досатова Л.			
Исп.		Эркинбек у. У.			
Исп.		Автандилов А.			
Исп.					

Проект Трехзвездочной гостиницы (блок 5) всесезонного горного курорта "Жыргалан"
Три вершины в Ак-Суйском районе Иссык-Кульской области

Заказчик: ГП "Кыргыз Куршевель"

Стадия	Лист	Листов
РП	АР-11	

Фасад в осях Г–А

ДГА
Департамент градостроительства и архитектуры

Фасад в осях 12-1



№	Наименование	Материал	Площадь м²	RAL
1	Основание	Декоративный облицовочный камень темно-серого цвета	—	RAL-5014
2	Стены 1-2 этажа	Керамогранит под структуру камня	1- этаж 151.68 м² 2- этаж 136.45 м²	RAL-7032
3	Стены 3-4-5 этажа фронтон	Сайдинг «Блокхаус» Светлое дерево	3-4 этажбы этаж 275.59 м² 5- этаж 80.76 м²	RAL-1014
4	Окна	Алюминиевые темного цвета пластиковые	—	RAL-7016
5	Кровля	Мягкая , темно серого цвета	1 165,44 м²	RAL-7021
6	Перила	Нержавеющая сталь	H=1200 мм L=19964 пм. S=20,20 м²	RAL-9011
7	Фасадный декор рост	Пенополистирол с защитным покрытием черного цвета	10,50м²	RAL-7016
8	Двери	Алюминиевые темного цвета пластиковые	—	RAL-7016
9	Водосточные трубы	Нержавеющий металл коричневого цвета	H-1710 Sшт. H-1420 4 шт.	RAL-9011
10	Желоб водосточный	Нержавеющий металл коричневого цвета		RAL-9011

Изм.	Колуч.	Лист	№Док.	Подп.	Дата
ГАП.		Балышов Д.			
Зав.отд.		Калиев Ф.			
Исп.		Досатова Л.			
Исп.		Эркинбек у. У.			
Исп.		Абтандилов А.			
Исп.					

Проект Трехзвёздочной гостиницы (блок 5) всесезонного горного курорта "Жургалан" Три вершины в Ак-Суйском районе Иссык-Кульской области


Заказчик ГП "Кыргыз Куршевель"

Фасад в осях 12-1

Стадия	Лист	Листов
РП	АР-12	

ДГА
Департамент градостроительства и архитектуры

Фасад в осях А-Г

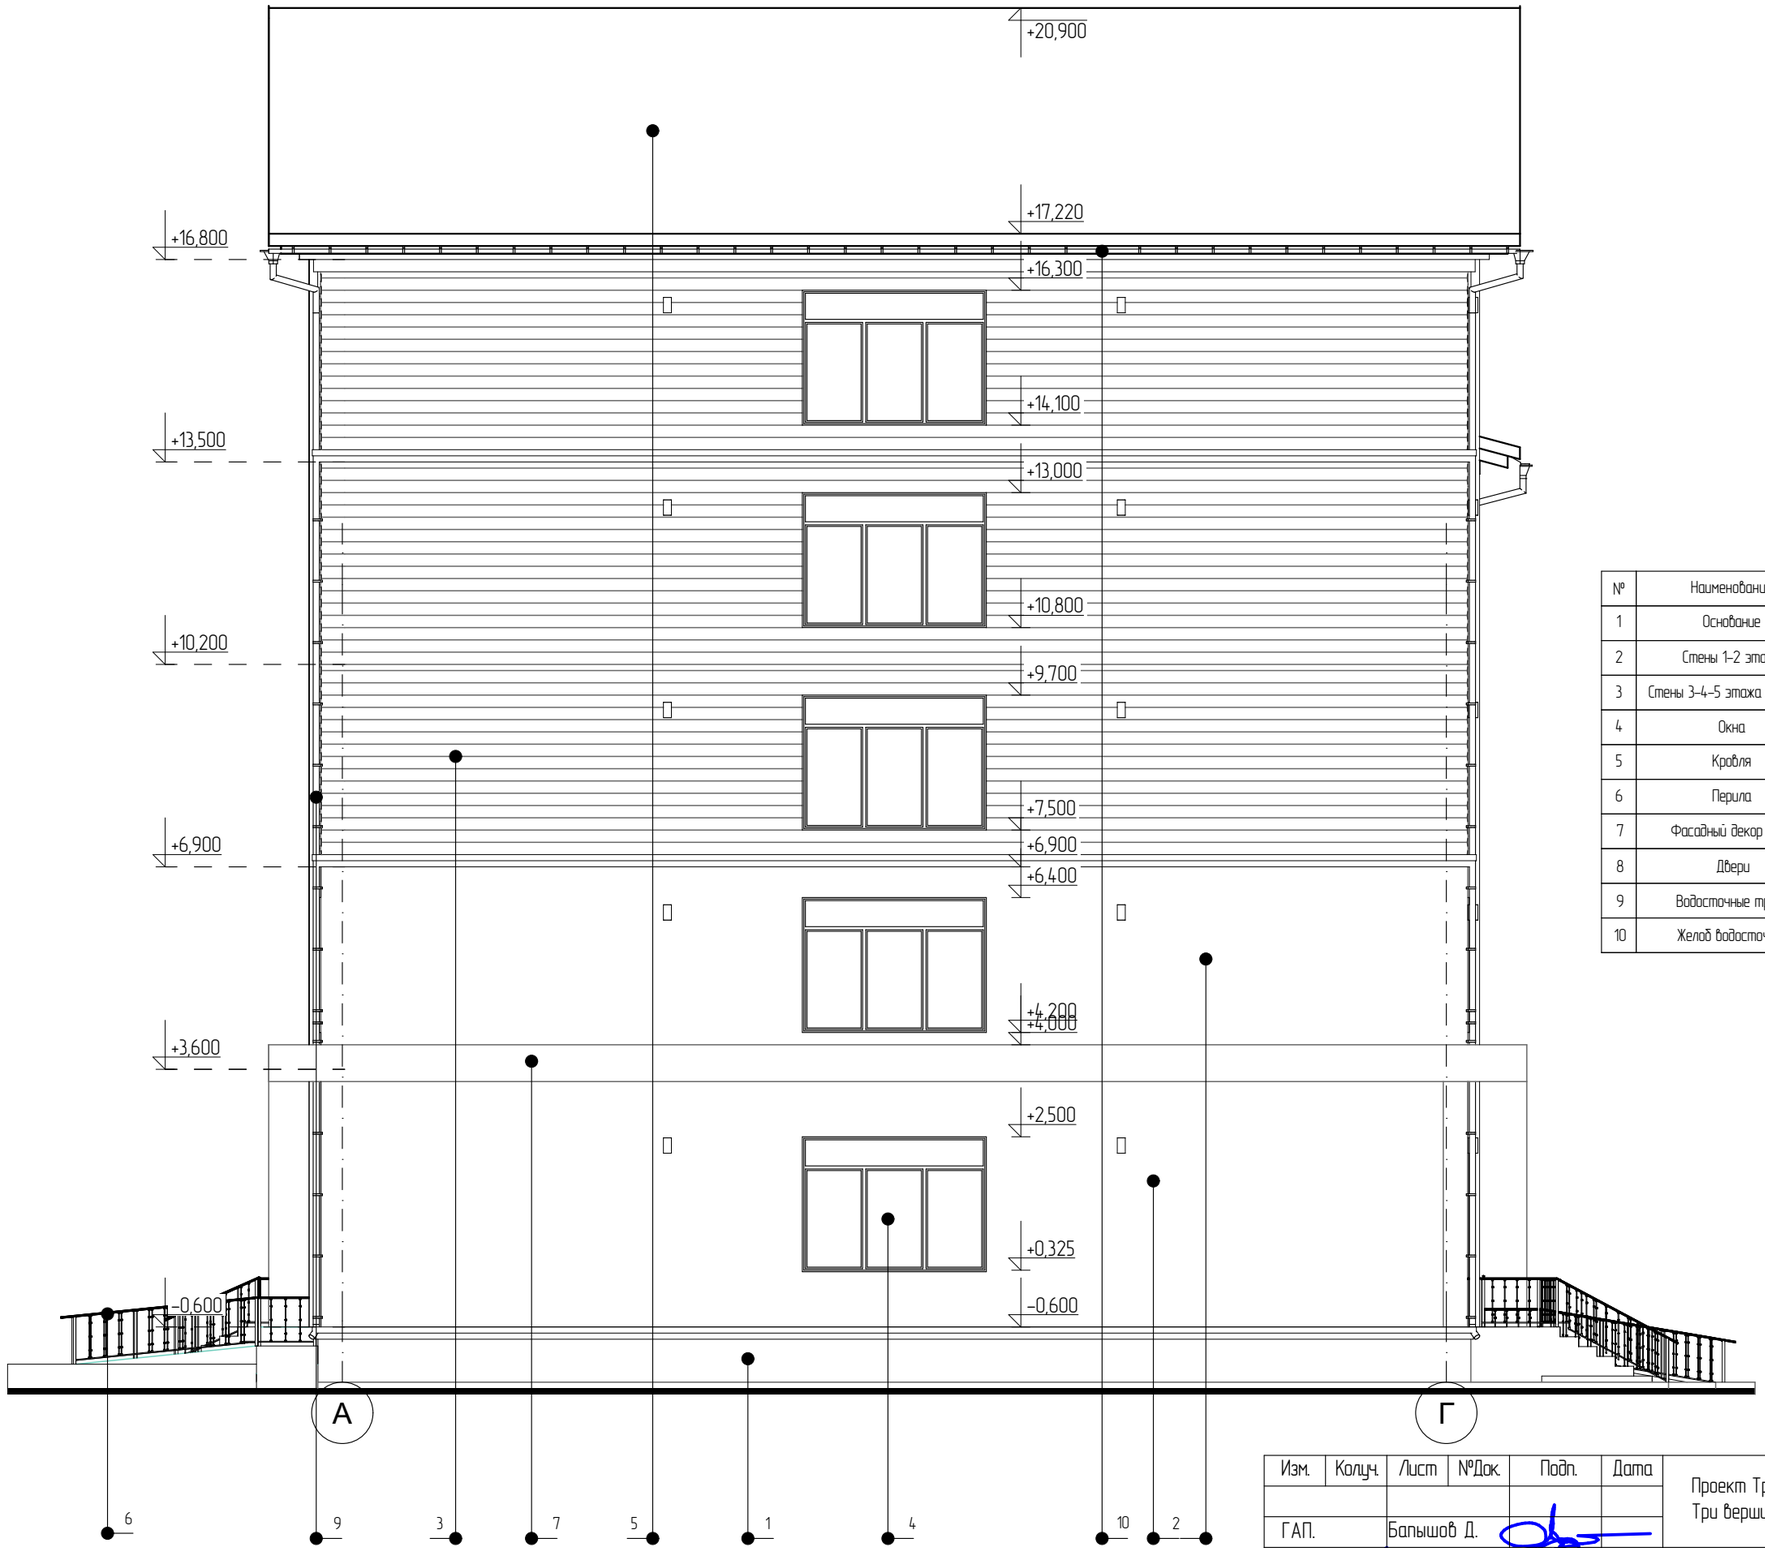

№	Наименование	Материал	Площадь м²	RAL
1	Основание	Декоративный облицовочный камень темно-серого цвета	---	RAL-5014
2	Стены 1-2 этажа	Керамогранит под структуру камня	1-этаж 79,52 м² 2-этаж 62,63 м²	RAL-7032
3	Стены 3-4-5 этажа фронтон	Сайдинг(Евробрус) Светлое дерево	3-4 типовой этаж 125,08 м² 5-этаж 62,16 м²	RAL-1014
4	Окна	Аллюминиевые темного цвета пластиковые	---	RAL-7016
5	Кровля	Мягкая , темно серого цвета	1 165,44 м²	RAL-7021
6	Перила	Нержавеющяя сталь	---	RAL-9011
7	Фасадный декор раст	Пенополистирол с защитным покрытием черного цвета	157,06	RAL-7016
8	Двери	Аллюминиевые темного цвета пластиковые	---	RAL-7016
9	Водосточные трубы	Нержавеющий металл коричневого цвета	H-17,55*8шт. H-14,20*4 шт.	RAL-9011
10	Желоб водосточный	Нержавеющий металл коричневого цвета		RAL-9011

Изм.	Колуч.	Лист	№Док.	Подп.	Дата
ГАП.		Бапышов Д.			
Зав.отд.		Калиев Ф.			
Исп.		Досатова Л.			
Исп.		Эркинбек у. У.			
Исп.		Автандилов А.			
Исп.					

Проект Трехзвездочной гостиницы (блок 5) всесезонного горного курорта "Жыргалан"
Три вершины в Ак-Суйском районе Иссык-Кульской области

Заказчик: ГП "Кыргыз Куршевель"	Стадия	Лист	Листов
	РП	АР-13	
Фасад в осях А-Г	ДГА Департамент градостроительства и архитектуры		

Фасад в осях 1–12 цветовое решение
М 1:100



№	Наименование	Материал	Площадь м²	RAL
1	Основание	Декоративный облицовочный камень темно-серого цвета	—	RAL-5014
2	Стены 1-2 этажа	Керамогранит под структуру камня	1-этаж 1514 м² 2-этаж 1501,1 м²	RAL-7032
3	Стены 3-4-5 этажа фронтон	Сайдинг «Вальдорф Светлое дерево	3-4 типовой этаж 223,35 м² 5-этаж 86,26 м²	RAL-1014
4	Окна	Алюминиевые темного цвета пластиковые	—	RAL-7016
5	Кровля	Мягкая , темно серого цвета	1 165,44 м²	RAL-7021
6	Перила	Нержавеющая сталь	H=1200 мм L=7784 п.м. S=4200 м²	RAL-9011
7	Фасадный декор рустл	Пенополистирол с защитным покрытием черного цвета	32,06 м²	RAL-7016
8	Двери	Алюминиевые темного цвета пластиковые	—	RAL-7016
9	Водосточные трубы	Нержавеющий металл коричневого цвета	H-7,13 м, шт. H-9,207 м, шт.	RAL-9011
10	Желоб водосточный	Нержавеющий металл коричневого цвета	—	RAL-9011

Изм.	Кол.уч.	Лист	№док.	Подп.	Дата
ГАП.		Балышов Д.			
Зав.отд.		Калиев Ф.			
Исп.		Дасатова Л.			
Исп.		Эркинбек у. Ч.			
Исп.		Абтандилов А.			
Исп.					

Проект Трехзвездочной гостиницы (блок 5) всесезонного горного курорта "Жыргалан" Три вершины в Ак-Сыйском районе Иссык-Кульской области


Заказчик ГП "Кыргыз Куршевель"

Стадия	Лист	Листов
РП	АР-14	

Фасад в осях 1-12 цветовое решение
М 1:100

ДГА
Департамент градостроительства и архитектуры

Фасад в осях Г–А цветовое решение
М 1:100

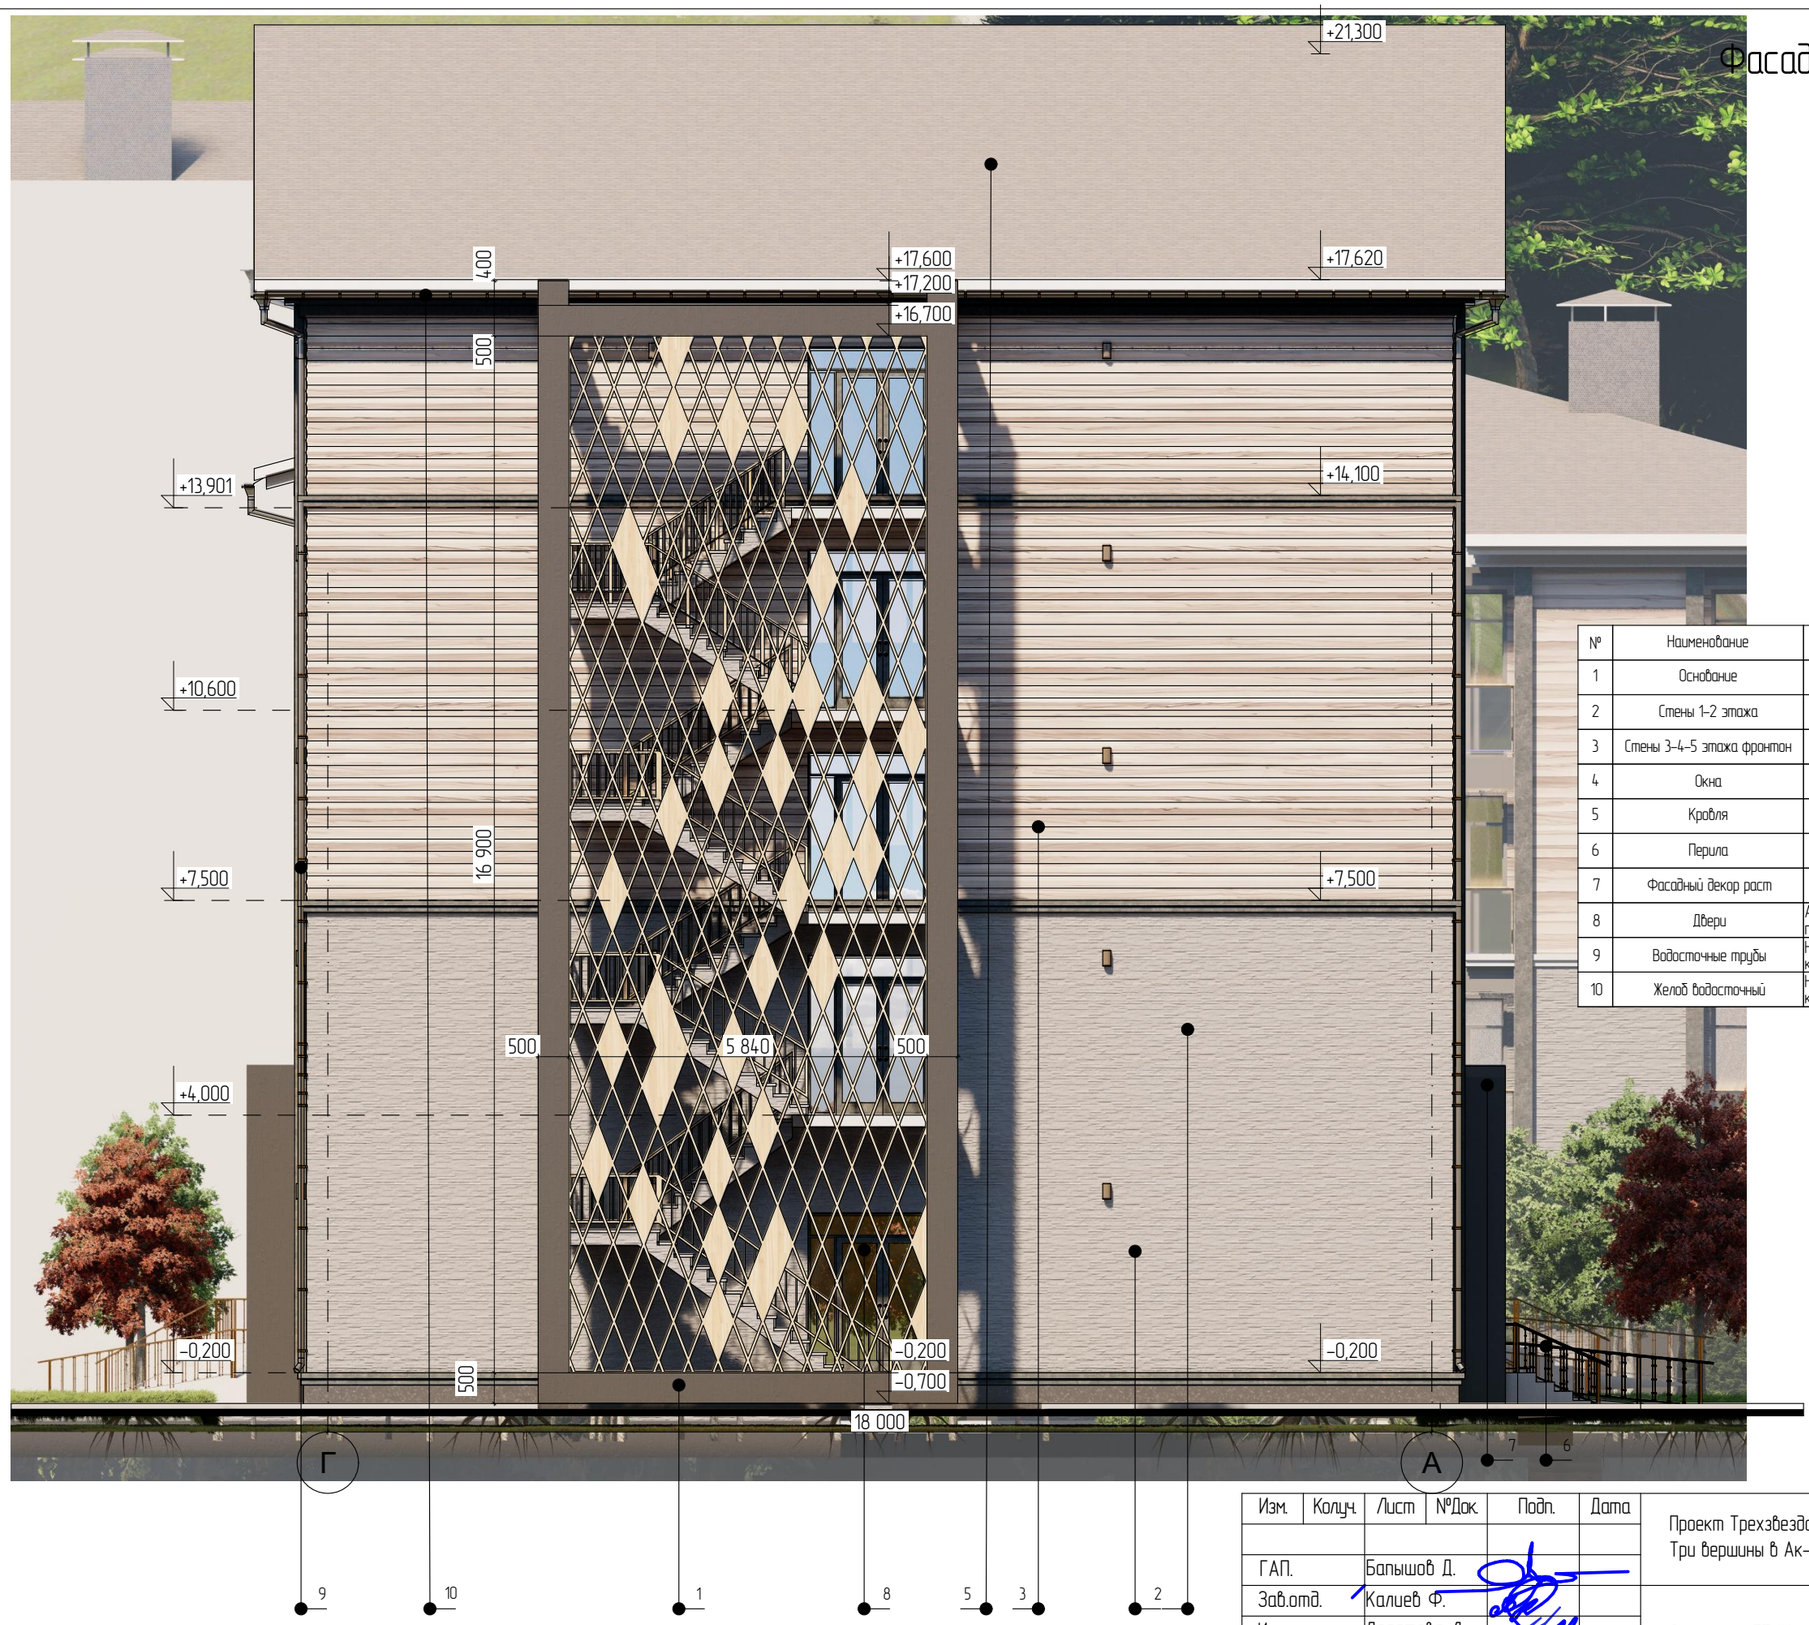

№	Наименование	Материал	Площадь м²	RAL
1	Основание	Декоративный облицовочный камень темно-серого цвета	—	RAL-5014
2	Стены 1-2 этажа	Керамогранит под структуру камня	1-этаж 73,94 м² 2-этаж 58,72 м²	RAL-7032
3	Стены 3-4-5 этажа фронтон	Сайдинг,(Евробус) Светлое дерево	3-4 типовой этаж 111,94 м² 5-этаж 58,17 м²	RAL-1014
4	Окна	Аллюминиевые темного цвета пластиковые	—	RAL-7016
5	Кровля	Мягкая , темно серого цвета	1 165,44 м²	RAL-7021
6	Перила	Нержавеющяя сталь	H=1200 мм L=179,64 п.м. S=4020 м²	RAL-9011
7	Фасадный декор раст	Пенополистирол с защитным покрытием черного цвета	3,65м²	RAL-7016
8	Двери	Аллюминиевые темного цвета пластиковые	—	RAL-7016
9	Водосточные трубы	Нержавеющий металл коричневого цвета	H=17,55*8шт. H=14,20*4 шт.	RAL-9011
10	Желоб водосточный	Нержавеющий металл коричневого цвета	—	RAL-9011

Изм.	Колуч.	Лист	№Док.	Подп.	Дата
ГАП.		Балышов Д.			
Зав.отд.		Калиев Ф.			
Исп.		Досатова Л.			
Исп.		Эркинбек у. У.			
Исп.		Автандилов А.			
Исп.					

Проект Трехзвездочной гостиницы (блок 5) всесезонного горного курорта "Жыргалан"
Три вершины в Ак-Суйском районе Иссык-Кульской области

Заказчик: ГП "Кыргыз Куршевель"

Стадия	Лист	Листов
РП	АР-15	

Фасад в осях Г–А цветовое решение
М 1:100

ДГА
Департамент градостроительства и архитектуры



Фасад в осях 12-1 цветовое решение
М 1:100

№	Наименование	Материал	Площадь м²	RAL
1	Основание	Декоративный облицовочный камень темно-серого цвета	—	RAL-5014
2	Стены 1-2 этажа	Керамогранит под структуру камня	1-этаж 151.68 м² 2-этаж 106.45 м²	RAL-7032
3	Стены 3-4-5 этажа фронтон	Сайдинг Блокдот Светлое дерево	3-4 этажа этаж 235.49 м² 5-этаж 80.76 м²	RAL-1014
4	Окна	Алюминиевые темного цвета пластиковые	—	RAL-7016
5	Кровля	Мягкая , темно серого цвета	1 165.44 м²	RAL-7021
6	Перила	Нержавеющая сталь	H=1200 мм L=779.64 п.м. S=20.20 м²	RAL-9011
7	Фасадный декор рост	Пенополистирол с защитным покрытием черного цвета	10.50м²	RAL-7016
8	Двери	Алюминиевые темного цвета пластиковые	—	RAL-7016
9	Водосточные трубы	Нержавеющий металл коричневого цвета	H=7.157 пит. H=4.207 п. шт.	RAL-9011
10	Желоб водосточный	Нержавеющий металл коричневого цвета		RAL-9011

Изм.	Колич.	Лист	№Док.	Подп.	Дата
ГАП.		Балышов Д.			
Зав.отд.		Калиев Ф.			
Исп.		Досатова Л.			
Исп.		Эркинбек у. У.			
Исп.		Абтандилов А.			
Исп.					

Проект Трехзвездочной гостиницы (блок 5) всесезонного горного курорта "Жргалан" Три вершины в Ак-Суйском районе Иссык-Кульской области

Заказчик ГП "Кыргыз Куршөөлөр"

Стадия	Лист	Листов
РП	АР-16	

Фасад в осях 12-1 цветовое решение
М 1:100

ДГА
Департамент градостроительства и архитектуры



Фасад в осях А–Г цветовое решение
М 1:100

№	Наименование	Материал	Площадь м²	RAL
1	Основание	Декоративный облицовочный камень темно-серого цвета	—	RAL-5014
2	Стены 1-2 этажа	Керамогранит под структуру камня	1-этаж 79,52 м² 2-этаж 62,63 м²	RAL-7032
3	Стены 3-4-5 этажа фронтон	Сайдинг,(Евробус) Светлое дерево	3-4 типовой этаж 125,08 м² 5-этаж 62,16 м²	RAL-1014
4	Окна	Аллюминиевые темного цвета пластиковые	—	RAL-7016
5	Кровля	Мягкая , темно серого цвета	1 165,44 м²	RAL-7021
6	Перила	Нержавеющяя сталь	—	RAL-9011
7	Фасадный декор раст	Пенополистирол с защитным покрытием черного цвета	157,06	RAL-7016
8	Двери	Аллюминиевые темного цвета пластиковые	—	RAL-7016
9	Водосточные трубы	Нержавеющий металл коричневого цвета	H=17,55*8шт. H=14,20*4 шт.	RAL-9011
10	Желоб водосточный	Нержавеющий металл коричневого цвета		RAL-9011

Изм.	Колуч.	Лист	№Док.	Подп.	Дата
ГАП.		Балышов Д.			
Зав.отд.		Калиев Ф.			
Исп.		Досатова Л.			
Исп.		Эркинбек у. У.			
Исп.		Автандилов А.			
Исп.					

Проект Трехзвездочной гостиницы (блок 5) всесезонного горного курорта "Жыргалан" Три вершины в Ак-Суйском районе Иссык-Кульской области

Заказчик: ГП "Кыргыз Куршевель"

Стадия	Лист	Листов
РП	АР-17	

Фасад в осях А-Г цветовое решение
М 1:100

ДГА
Департамент градостроительства и архитектуры

Разрез 1-1 М 1:100



Изм.	Колуч.	Лист	№Док.	Подп.	Дата
ГАП.		Балышов Д.			
Зав.отд.		Калиев Ф.			
Исп.		Досатова Л.			
Исп.		Эркинбек у. У.			
Исп.		Абтандилов А.			
Исп.					

Проект Трехзвездочной гостиницы (блок 5) всесезонного горного курорта "Жыргалан" Три вершины в Ак-Суйском районе Иссык-Кульской области


Заказчик: ГП "Кыргыз Куршевель"

Стадия	Лист	Листов
РП	АР-18	

Разрез 1-1 М 1:100

ДГА
Департамент градостроительства и архитектуры

Разрез 2-2 М 1:100

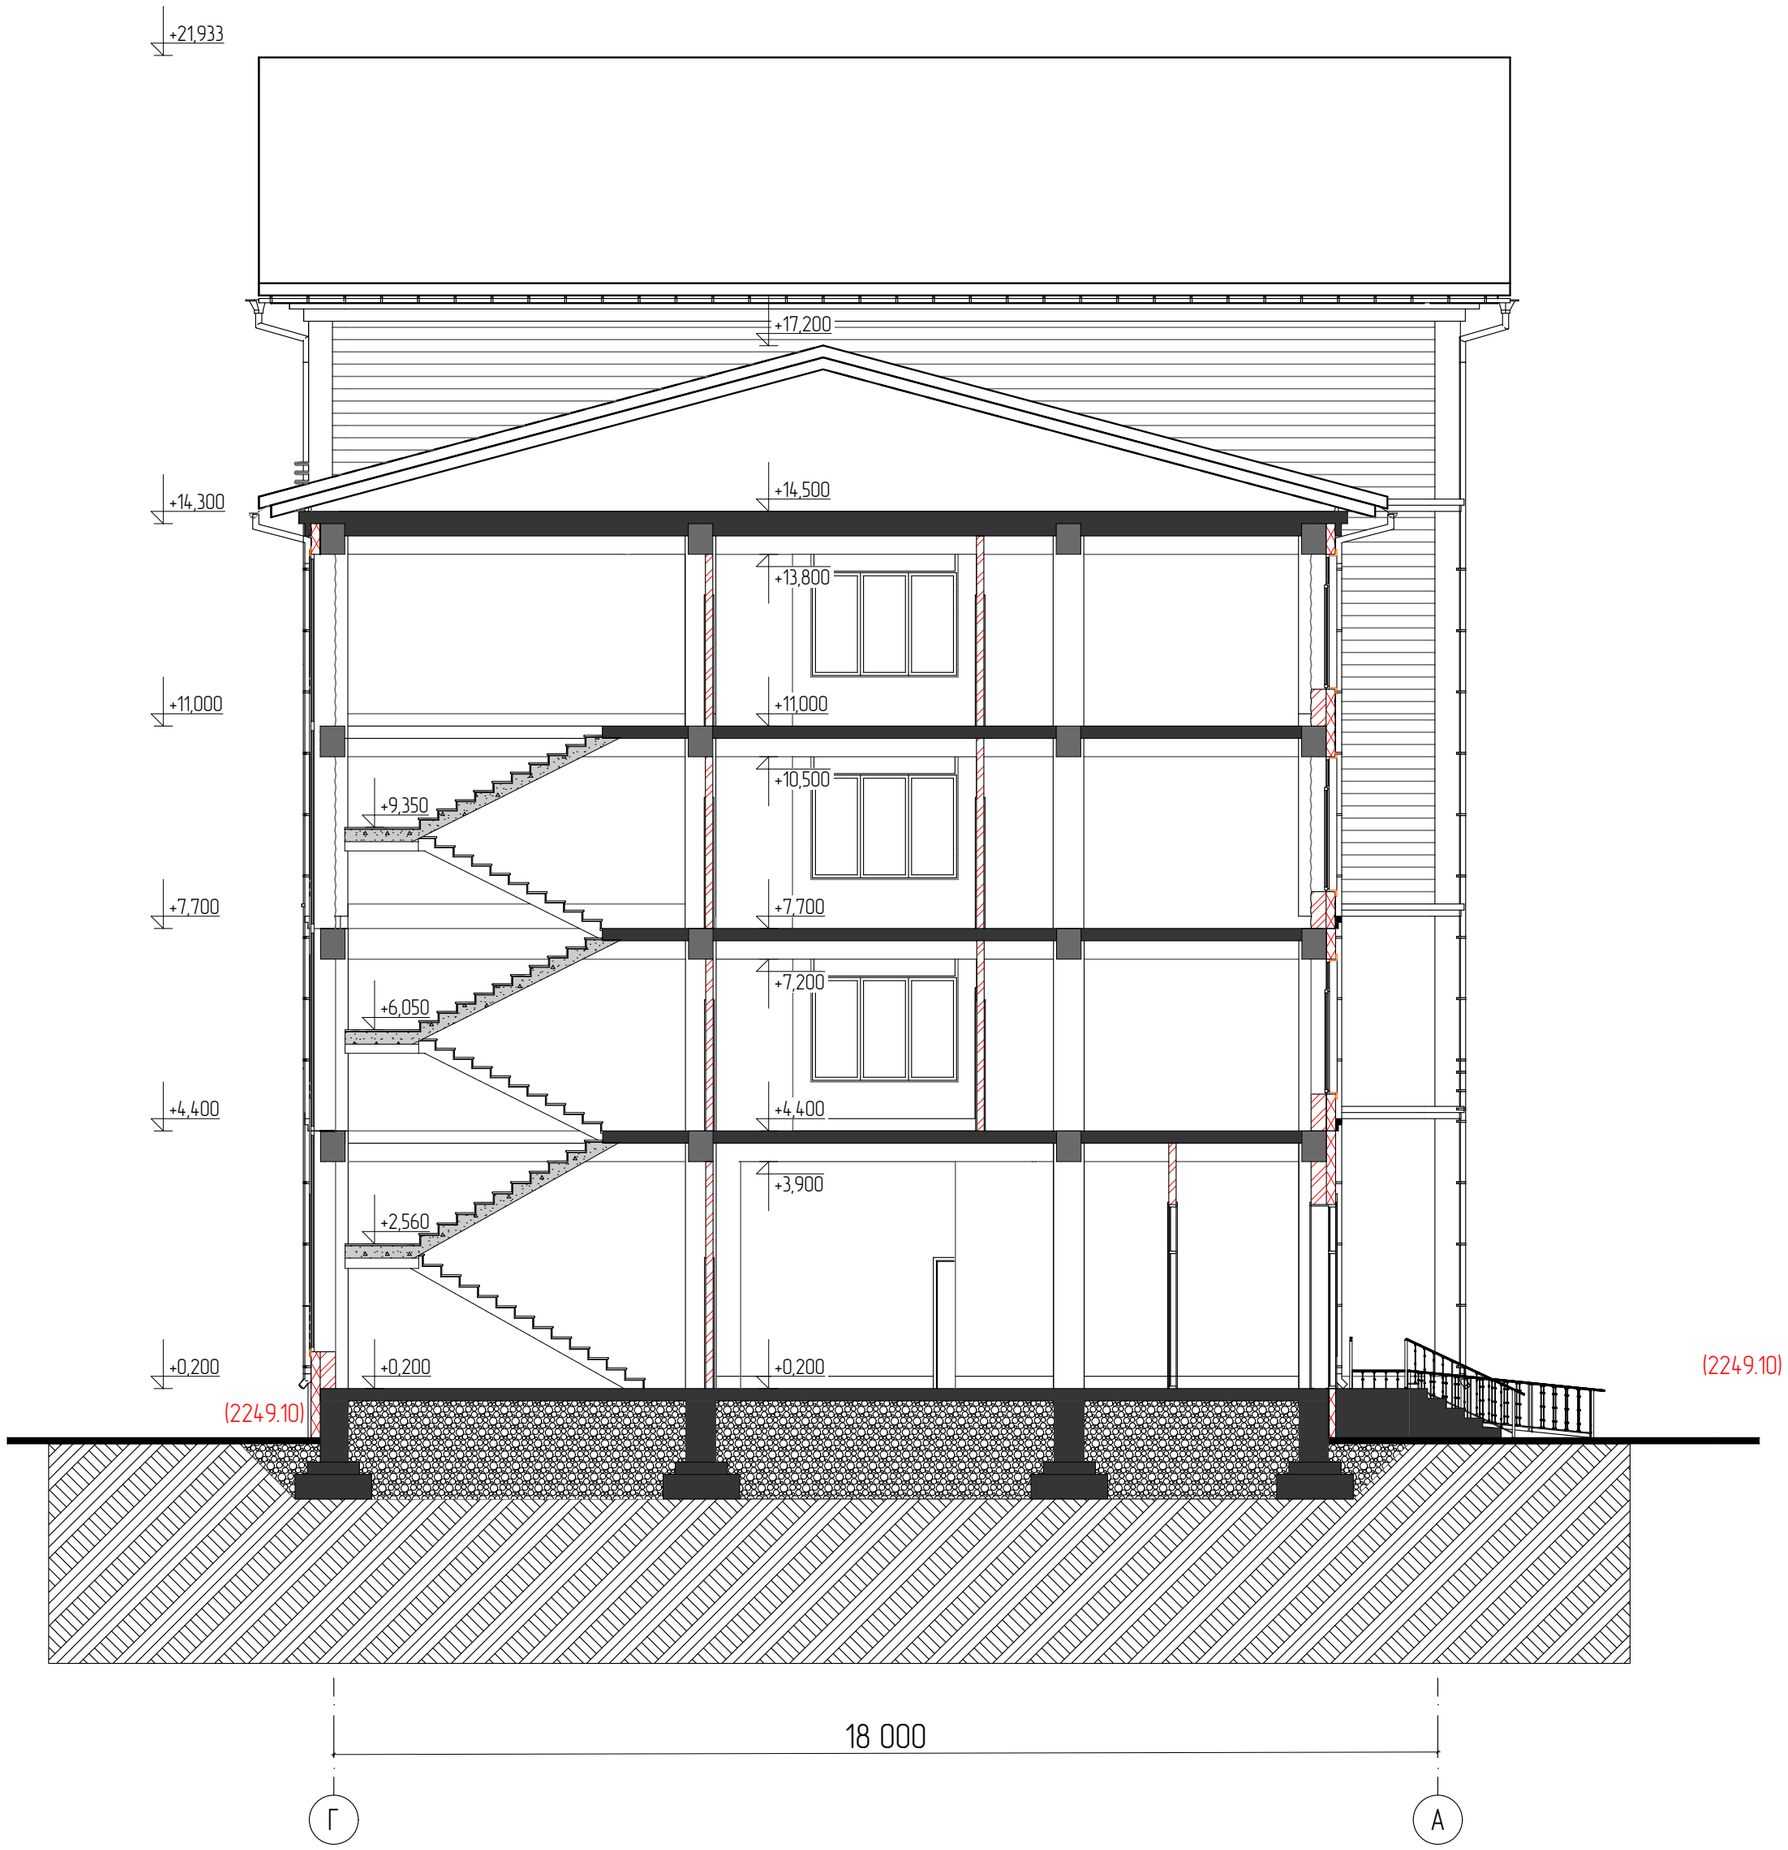

Изм.	Колуч.	Лист	№Док.	Подп.	Дата
ГАП.		Балышов Д.			
Зав.отд.		Калиев Ф.			
Исп.		Досатова Л.			
Исп.		Эркинбек у. У.			
Исп.		Автандилов А.			
Исп.					

Проект Трехзвездочной гостиницы (блок 5) всесезонного горного курорта "Жыргалан" Три вершины в Ак-Суйском районе Иссык-Кульской области


Заказчик: ГП "Кыргыз Куршевель"

Стадия	Лист	Листов
РП	АР-19	

Разрез 2-2 М 1:100

ДГА
Департамент градостроительства и архитектуры

Разрез 3–3 М 1:100

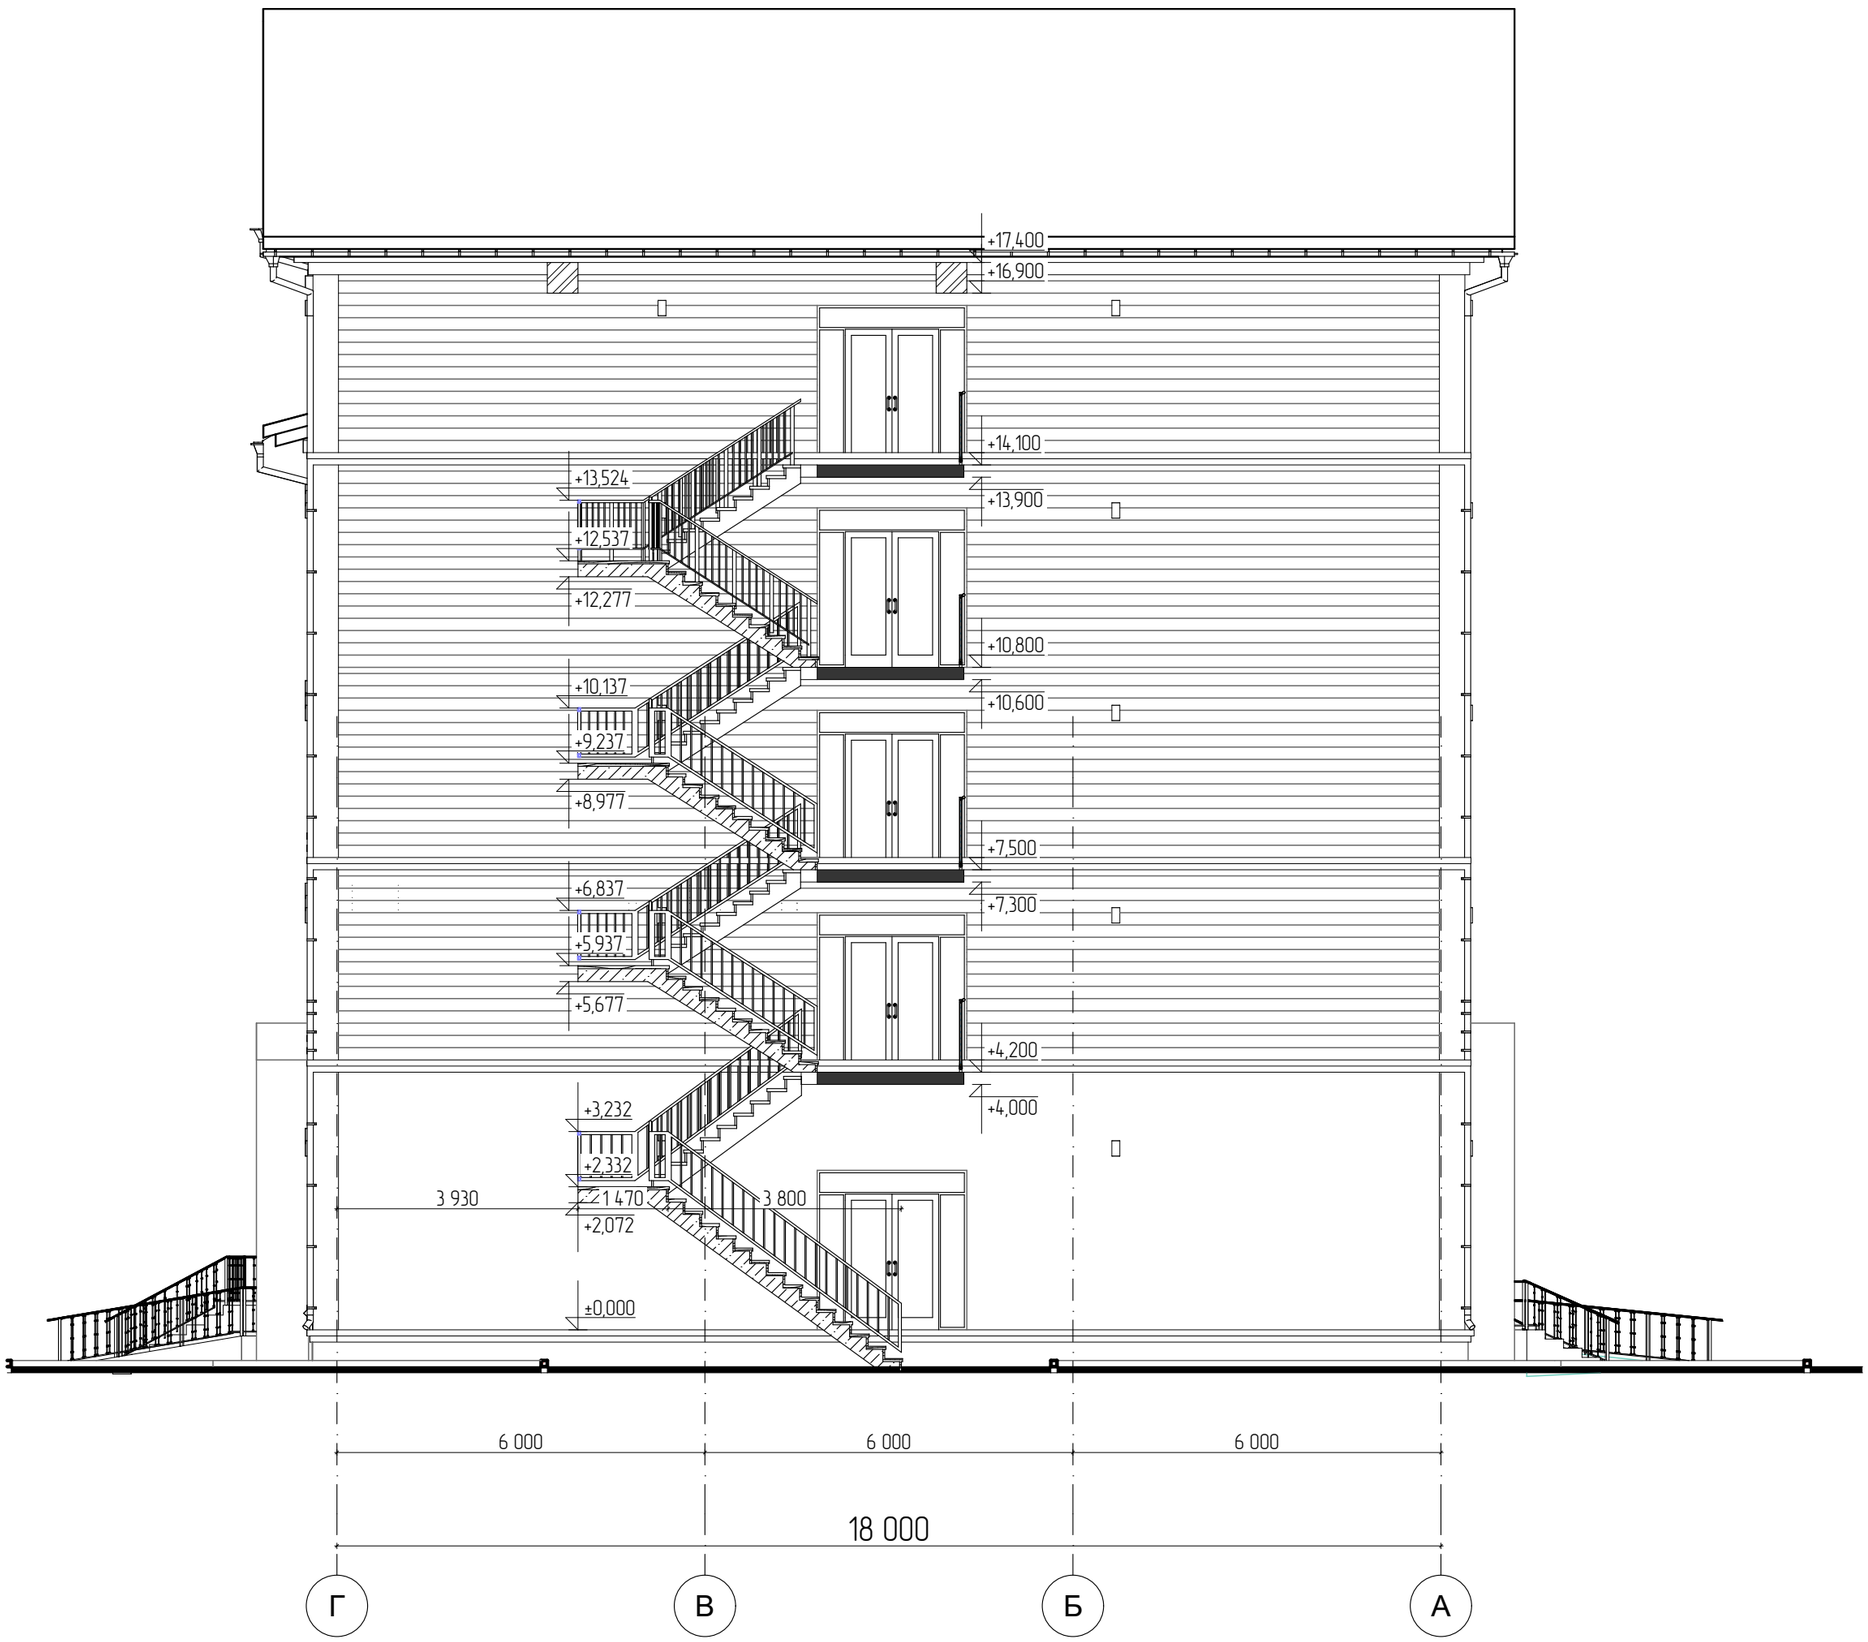

Изм.	Колуч.	Лист	№Док.	Подп.	Дата	Проект Трехзвездочной гостиницы (блок 5) всесезонного горного курорта "Жыргалан" Три вершины в Ак-Суйском районе Иссык-Кульской области			
ГАП.		Бапышов Д.							
Зав.отд.		Калиев Ф.				Заказчик: ГП "Кыргыз Куршевель"	Стадия	Лист	Листов
Исп.		Досатова Л.					РП	АР-20	
Исп.		Эркинбек у. У.							
Исп.		Автандилов А.				Разрез 3–3 М 1:100	ДГА Департамент градостроительства и архитектуры		
Исп.									

Веомость отделки помещений 1-го этажа лист №1

Этаж	№	Наименование помещений	Потолок		Стены и перегородки		Плинтус	Пол	
			Площадь м²	Вид отделки	Площадь м²	Вид отделки	Периметр п.м.	Площадь м²	Вид отделки
1-й этаж	1	Арендуемое помещение	90,26	Натяжной потолок (матовый)	144,31 м|	Штукатурка 20 мм Шпатлевка в 2 слоя под обои	52 651 мм	90,26	Ламинатная доска с подложкой Выравнивание стяжка 15мм Стяжка 30 мм
	2	Тамбур	13,20	Гипсокартон Водоэмульсионная покраска	41,33 м|	Штукатурка Водоэмульсионная покраска	16 290 мм	13,20	Керамическая плитка Выравнивающая стяжка 15 мм Стяжка 30 мм
	3	Санузел	8,26	Натяжной потолок (глянцевый)	21,24 м|	Штукатурка Выравнивающий слой ротбанд Гидроизоляционный слой Плиточный клей Керамическая плита	12 402 мм	8,26	Керамическая плитка Выравнивающая стяжка 15 мм Стяжка 30 мм
	4	Горячий цех	22,72	Гипсокартон Водоэмульсионная покраска	49,25 м|	Штукатурка Гидроизоляция Плиточный клей Керамическая плита	19 560 мм	22,72	Керамическая плитка Выравнивающая стяжка 15 мм Стяжка 30 мм
	5	Моечная	11,82	Гипсокартон Водоэмульсионная покраска	37,62 м|	Штукатурка Гидроизоляция Плиточный клей Керамическая плита	16 162 мм	11,82	Керамическая плитка Выравнивающая стяжка 15 мм Стяжка 30 мм
	6	Коридор	32,09	Гипсокартон Водоэмульсионная покраска	112,89 м|	Штукатурка Водоэмульсионная покраска	45 656 мм	32,09	Керамическая плитка Выравнивающая стяжка 15 мм Стяжка 30 мм
	7	Мясо-рыбный цех	13,46	Гипсокартон Водоэмульсионная покраска	43,19 м|	Штукатурка Гидроизоляция Плиточный клей Керамическая плита	15 160 мм	13,46	Керамическая плитка Выравнивающая стяжка 15 мм Стяжка 30 мм
	8	Холодный цех	11,46	Гипсокартон Водоэмульсионная покраска	24,29 м|	Штукатурка Гидроизоляция Плиточный клей Керамическая плита	14 163 мм	11,46	Керамическая плитка Выравнивающая стяжка 15 мм Стяжка 30 мм
	9	Овощной цех	10,96	Гипсокартон Водоэмульсионная покраска	23,31 м|	Штукатурка Водоэмульсионная покраска	13 597 мм	10,96	Керамическая плитка Выравнивающая стяжка 15 мм Стяжка 30 мм
	10	Коридор	4,46	Гипсокартон Водоэмульсионная покраска	21,69 м|	Штукатурка Водоэмульсионная покраска	9 030,05 мм	4,46	Керамическая плитка Выравнивающая стяжка 15 мм Стяжка 30 мм
	11	Загрузочная	11,93	Гипсокартон Штукатурка шпатлевка Водоэмульсионная покраска	48,10 м|	Штукатурка Водоэмульсионная покраска	14 710 мм	11,93	Керамическая плитка Выравнивающая стяжка 15 мм Стяжка 30 мм
	12	Комната персонала	15,32	Гипсокартон Водоэмульсионная покраска	38,65 м|	Штукатурка Водоэмульсионная покраска	18 686 мм	15,32	Керамическая плитка Выравнивающая стяжка 15 мм Стяжка 30 мм
	13	Санузел для персонала	2,37	Натяжной потолок (глянцевый)	22,37 м|	Штукатурка Выравнивающий слой ротбанд Гидроизоляционный слой Плиточный клей Керамическая плита	6 158,32 мм	2,37	Керамическая плитка Выравнивающая стяжка 15 мм Стяжка 30 мм
	14	Душевая для персонала	3,31	Натяжной потолок (глянцевый)	24,84 м|	Штукатурка Выравнивающий слой ротбанд Гидроизоляционный слой Плиточный клей Керамическая плита	7 581,69 мм	3,31	Керамическая плитка Выравнивающая стяжка 15 мм Стяжка 30 мм

Изм.	Колуч	Лист	№Док.	Подп.	Дата
ГАП.		Балышов Д.			
Зав.отд.		Калиев Ф.			
Исп.		Досатова Л.			
Исп.		Эркинбек у. У.			
Исп.		Автандилов А.			
Исп.					
Исп.					

Проект Трехзвездочной гостиницы (блок 5) всесезонного горного курорта "Жыргалан" Три вершины в Ак-Суйском районе Иссык-Кульской области

Заказчик: ГП "Кыргыз Куршевель"

Стадия	Лист	Листов
РП	ОЧ-3	

Веомость отделки помещений 1-го этажа лист №1

ДГА
Департамент градостроительства и архитектуры

Веомость отделки помещений 1-го этажа лист №2

Этаж	№	Наименование помещений	Потолок		Стены и перегородки		Плинтус	Пол	
			Площадь м²	Вид отделки	Площадь м²	Вид отделки	Периметр п.м.	Площадь м²	Вид отделки
1-й этаж	15	Кабинет працедурный	19,54	Гипсокартон Водоэмульсионная покраска	48,70 м	Штукатурка Водоэмульсионная покраска	18 620 мм	19,54	Керамическая плитка Выравнивающая стяжка 15 мм Стяжка 30 мм
	16	Кабинет главврача	19,75	Гипсокартон Водоэмульсионная покраска	61,79 м	Штукатурка Водоэмульсионная покраска	19 730 мм	19,75	Керамическая плитка Выравнивающая стяжка 15 мм Стяжка 30 мм
	17	Санузел	2,92	Натяжной потолок (глянцевый)	23,09 м	Штукатурка Выравнивающий слой ротбанд Гидроизоляционный слой Плиточный клей Керамическая плита	6 869,90 мм	2,92	Керамическая плитка Выравнивающая стяжка 15 мм Стяжка 30 мм
	18	Тамбур	13,50	Гипсокартон Водоэмульсионная покраска	33,17 м	Штукатурка Водоэмульсионная покраска	16 470 мм	13,50	Керамическая плитка Выравнивающая стяжка 15 мм Стяжка 30 мм
	19	Помещение для персонала	27,48	Гипсокартон Водоэмульсионная покраска	61,64 м	Штукатурка Водоэмульсионная покраска	23 600 мм	27,48	Керамическая плитка Выравнивающая стяжка 15 мм Стяжка 30 мм
	20	Санузел для персонала	3,02	Натяжной потолок (глянцевый)	20,11 м	Штукатурка Выравнивающий слой ротбанд Гидроизоляционный слой Плиточный клей Керамическая плита	7 010,03 мм	3,02	Керамическая плитка Выравнивающая стяжка 15 мм Стяжка 30 мм
	21	Душевая для персонала	2,98	Натяжной потолок (глянцевый)	20,00 м	Штукатурка Выравнивающий слой ротбанд Гидроизоляционный слой Плиточный клей Керамическая плита	7 010,05 мм	2,98	Керамическая плитка Выравнивающая стяжка 15 мм Стяжка 30 мм
	22	Тех помещение	22,04	Натяжной потолок (глянцевый)	45,03 м	Штукатурка 20 мм Керамогранит	19 079 мм	22,04	Керамическая плитка Выравнивающая стяжка 15мм Стяжка 30мм
	23	Коридор	10,40	Гипсокартон Водоэмульсионная покраска	19,94 м	Штукатурка Водоэмульсионная покраска	15 119 мм	10,40	Керамическая плитка Выравнивающая стяжка 15 мм Стяжка 30 мм
	24	Администрация	33,97	Гипсокартон Водоэмульсионная покраска	51,91 м	Штукатурка Водоэмульсионная покраска	23 461 мм	33,97	Керамическая плитка Выравнивающая стяжка 15 мм Стяжка 30 мм
	25	Лестничная площадка	15,66	Гипсокартон Водоэмульсионная покраска	55,15 м	Штукатурка Водоэмульсионная покраска	16 960 мм	15,66	Керамическая плитка Выравнивающая стяжка 15 мм Стяжка 30 мм
	26	Фойе	42,63	Гипсокартон Водоэмульсионная покраска	50,89 м	Штукатурка Водоэмульсионная покраска	26 880 мм	42,63	Керамическая плитка Выравнивающая стяжка 15 мм Стяжка 30 мм
	27	Лифт	5,18	Штукатурка покраска	33,86 м	Штукатурка Черновая отделка	9 179,99 мм	5,18	Гидроизоляционный слой Монтажные работы
	28	Администрация	50,92	Гипсокартон Водоэмульсионная покраска	85,41 м	Штукатурка Водоэмульсионная покраска	34 403 мм	50,92	Керамическая плитка Выравнивающая стяжка 15 мм Стяжка 30 мм
	29	Лестничная площадка	15,32	Гипсокартон Водоэмульсионная покраска	20,41 м	Штукатурка Водоэмульсионная покраска	17 425 мм	15,32	Керамическая плитка Выравнивающая стяжка 15 мм Стяжка 30 мм

Изм.	Колуч	Лист	№Док.	Подп.	Дата
ГАП.		Балышов Д.			
Зав.отд.		Калиев Ф.			
Исп.		Досатова Л.			
Исп.		Эркинбек у. У.			
Исп.		Автандилов А.			
Исп.					
Исп.					

Проект Трехзвездочной гостиницы (блок 5) всесезонного горного курорта "Жыргалан" Три вершины в Ак-Суйском районе Иссык-Кульской области

Заказчик: ГП "Кыргыз Куршевель"

Стадия	Лист	Листов
РП	ОЧ-4	

Веомость отделки помещений 1-го этажа лист №2

ДГА
Департамент градостроительства и архитектуры

Веомость отделки помещений 1-го этажа лист №3

Этаж	№	Наименование помещений	Потолок		Стены и перегородки		Плинтус	Пол	
			Площадь м²	Вид отделки	Площадь м²	Вид отделки	Периметр п.м.	Площадь м²	Вид отделки
1-й этаж	30	Коридор	49,46	Гипсокартон Водоэмульсионная покраска	76,07 мl	Штукатурка Водоэмульсионная покраска	33 938 мм	49,46	Керамическая плитка Выравнивающая стяжка 15 мм Стяжка 30 мм
	31	Сортировочная белья	5,23	Гипсокартон Водоэмульсионная покраска	34,94 мl	Штукатурка Водоэмульсионная покраска	10 030 мм	5,23	Керамическая плитка Выравнивающая стяжка 15 мм Стяжка 30 мм
	32	Сортировочная белья	1,00	Гипсокартон Водоэмульсионная покраска	16,03 мl	Штукатурка Водоэмульсионная покраска	4 000,00 мм	1,00	Керамическая плитка Выравнивающая стяжка 15 мм Стяжка 30 мм
	33	Склад чистого белья	5,07	Гипсокартон Водоэмульсионная покраска	24,06 мl	Штукатурка Водоэмульсионная покраска	9 140,17 мм	5,07	Керамическая плитка Выравнивающая стяжка 15 мм Стяжка 30 мм
	34	Лифт	2,88	Штукатурка покраска	7 200,24 мм	Штукатурка Черновая отделка	25,62 мl	2,88	Гидроизоляционный слой Монтажные работы
	35	Сушильно-гладильный цех	19,62	Гипсокартон Водоэмульсионная покраска	18 460 мм	Штукатурка Гидроизоляция Плиточный клей Керамическая плита	56,29 мl	19,62	Керамическая плитка Выравнивающая стяжка 15 мм Стяжка 30 мм
	36	Прачишная	13,75	Гипсокартон Водоэмульсионная покраска	16 450 мм	Штукатурка Гидроизоляция Плиточный клей Керамическая плита	36,93 мl	13,75	Керамическая плитка Выравнивающая стяжка 15 мм Стяжка 30 мм
	37	Обеденый зал	160,87	Гипсокартон Водоэмульсионная покраска	64 741 мм	Штукатурка Водоэмульсионная покраска	13,06 мl	160,87	Керамическая плитка Выравнивающая стяжка 15 мм Стяжка 30 мм
	38	Лифт	5,12	Штукатурка покраска	9 120,16 мм	Штукатурка Черновая отделка	25,14 мl	5,12	Гидроизоляционный слой Монтажные работы
	39	Лестничная площадка	15,56	Гипсокартон Водоэмульсионная покраска	16 921 мм	Штукатурка Водоэмульсионная покраска	45,94 мl	15,56	Керамическая плитка Выравнивающая стяжка 15 мм Стяжка 30 мм
	40	Фойе	53,19	Гипсокартон Водоэмульсионная покраска	30 919 мм	Штукатурка Водоэмульсионная покраска	65,74 мl	53,19	Керамическая плитка Выравнивающая стяжка 15 мм Стяжка 30 мм
		Общая площадь:	868,68 мl		744 543 мм		1 704,01 мl	868,68 мl	

Изм.	Колуч.	Лист	№Док.	Подп.	Дата
ГАП.		Балышов Д.			
Зав.отд.		Калиев Ф.			
Исп.		Досатова Л.			
Исп.		Эркинбек у. У.			
Исп.		Автандилов А.			
Исп.					
Исп.					

Проект Трехзвездочной гостиницы (блок 5) всесезонного горного курорта "Жыргалан" Три вершины в Ак-Суйском районе Иссык-Кульской области

Заказчик: ГП "Кыргыз Куршевель"

Стадия	Лист	Листов
РП	ОЧ-5	

Веомость отделки помещений 1-го этажа лист №3

ДГА
Департамент градостроительства и архитектуры

Ведомость отделки помещений 2-этажа лист №2

Этаж	№	Наименование помещений	Потолок		Стены и перегородки		Плинтус	Пол	
			Площадь м²	Вид отделки	Площадь м²	Вид отделки	Периметр п.м.	Площадь м²	Вид отделки
Ведомость отделки помещений 2 этажа	1	Номер	36,08	Натяжной потолок (матовый)	43,53 м|	Штукатурка 20 мм Шпатлевка в 2 слоя под обои	26 497 мм	36,08	Ламинатная доска с подложкой Выравнивание стяжка 15мм Стяжка 30 мм
	2	Санузел	4,16	Натяжной потолок (матовый)	22,37 м|	Штукатурка 20 мм Шпатлевка в 2 слоя под обои	8 804,77 мм	4,16	Керамическая плитка Выравнивающая стяжка 15мм Стяжка 30мм
	3	Санузел	4,35	Натяжной потолок (матовый)	24,59 м|	Штукатурка 20 мм Шпатлевка в 2 слоя под обои	8 999,85 мм	4,35	Керамическая плитка Выравнивающая стяжка 15мм Стяжка 30мм
	4	Номер	35,40	Натяжной потолок (матовый)	57,01 м|	Штукатурка 20 мм Шпатлевка в 2 слоя под обои	26 300 мм	35,40	Ламинатная доска с подложкой Выравнивание стяжка 15мм Стяжка 30 мм
	5	Лестничная площадка	4,54	Натяжной потолок (матовый)	3,80 м|	Штукатурка 20 мм Шпатлевка в 2 слоя под обои	0,00 м|	4,54	Керамическая плитка Выравнивающая стяжка 15мм Стяжка 30мм
	6	Санузел	7,86	Натяжной потолок (матовый)	15,70 м|	Штукатурка 20 мм Шпатлевка в 2 слоя под обои	10 920 мм	7,86	Керамическая плитка Выравнивающая стяжка 15мм Стяжка 30мм
	7	Лестничная площадка	3,98	Натяжной потолок (матовый)	23,40 м|	Штукатурка 20 мм Шпатлевка в 2 слоя под обои	0,00 м|	3,98	Керамическая плитка Выравнивающая стяжка 15мм Стяжка 30мм
	8	Коридор	65,29 м|	Натяжной потолок (глянцевый)	95,81 м|	Штукатурка 20 мм Керамогранит	46 710 мм	65,29 м|	Керамическая плитка Выравнивающая стяжка 15мм Стяжка 30мм
	9	Санузел	4,22	Натяжной потолок (матовый)	22,50 м|	Штукатурка 20 мм Шпатлевка в 2 слоя под обои	8 796,77 мм	4,22	Керамическая плитка Выравнивающая стяжка 15мм Стяжка 30мм
	10	Номер	31,28	Натяжной потолок (матовый)	67,71 м|	Штукатурка 20 мм Шпатлевка в 2 слоя под обои	27 803 мм	31,28	Ламинатная доска с подложкой Выравнивание стяжка 15мм Стяжка 30 мм
	11	Номер	35,93	Натяжной потолок (матовый)	57,08 м|	Штукатурка 20 мм Шпатлевка в 2 слоя под обои	26 240 мм	35,93	Ламинатная доска с подложкой Выравнивание стяжка 15мм Стяжка 30 мм
	12	Санузел	4,13	Натяжной потолок (матовый)	23,87 м|	Штукатурка 20 мм Шпатлевка в 2 слоя под обои	9 000,76 мм	4,13	Керамическая плитка Выравнивающая стяжка 15мм Стяжка 30мм
	13	Склад чистого белья	10,18	Натяжной потолок (матовый)	37,00 м|	Штукатурка 20 мм Шпатлевка в 2 слоя под обои	13 320 мм	10,18	Керамическая плитка Выравнивающая стяжка 15мм Стяжка 30мм
	14	Номер	31,58	Натяжной потолок (матовый)	51,49 м|	Штукатурка 20 мм Шпатлевка в 2 слоя под обои	27 960 мм	31,58	Ламинатная доска с подложкой Выравнивание стяжка 15мм Стяжка 30 мм
	15	Лестничная площадка	4,49	Натяжной потолок (матовый)	5,23 м|	Штукатурка 20 мм Шпатлевка в 2 слоя под обои	8 777,41 мм	4,49 м|	Керамическая плитка Выравнивающая стяжка 15мм Стяжка 30мм

Изм.	Колуч	Лист	№Док.	Подп.	Дата
ГАП.		Балышов Д.			
Зав.отд.		Калиев Ф.			
Исп.		Досатова Л.			
Исп.		Эркинбек у. У.			
Исп.		Автандилов А.			
Исп.					
Исп.					

Проект Трехзвездочной гостиницы (блок 5) всесезонного горного курорта "Жыргалан" Три вершины в Ак-Суйском районе Иссык-Кульской области

Заказчик: ГП "Кыргыз Куршевель"

Стадия	Лист	Листов
РП	ОЧ-6	

Веомость отделки помещений 2-го этажа лист №1

ДГА
Департамент градостроительства и архитектуры

Ведомость отделки помещений 2-этажа лист №2

Этаж	№	Наименование помещений	Потолок		Стены и перегородки		Плинтус	Пол	
			Площадь м²	Вид отделки	Площадь м²	Вид отделки	Периметр п.м.	Площадь м²	Вид отделки
Ведомость отделки помещений 2 этажа	16	Лифт	2,88	———	16,90 м	———	9 200,24 мм	2,88	———
	17	———	———	———	———	———	———	———	———
	18	Склад чистого белья	12,45	Натяжной потолок (матовый)	28,94 м	Штукатурка 20 мм Шпатлевка в 2 слоя под обои	15 155 мм	12,45	Керамическая плитка Выравнивающая стяжка 15мм Стяжка 30мм
	19	Санузел	4,23	Натяжной потолок (матовый)	22,51 м	Штукатурка 20 мм Шпатлевка в 2 слоя под обои	8 999,76 мм	4,23	Керамическая плитка Выравнивающая стяжка 15мм Стяжка 30мм
	20	Номер	23,97	Натяжной потолок (матовый)	46,60 м	Штукатурка 20 мм Шпатлевка в 2 слоя под обои	22 104 мм	23,97	Ламинатная доска с подложкой Выравнивание стяжка 15мм Стяжка 30 мм
	21	Фойе	27,38	Гипсокартон Водоэмульсионная покраска	45,42 м	Штукатурка Водоэмульсионная покраска	24 903 мм	27,38	Керамическая плитка Выравнивающая стяжка 15 мм Стяжка 30 мм
	22	Коридор	61,32	Гипсокартон Водоэмульсионная покраска	49,11 м	Штукатурка Водоэмульсионная покраска	47 100 мм	61,32	Керамическая плитка Выравнивающая стяжка 15 мм Стяжка 30 мм
	23	Санузел	4,26	Натяжной потолок (матовый)	15,03 м	Штукатурка 20 мм Шпатлевка в 2 слоя под обои	9 012,07 мм	4,26	Керамическая плитка Выравнивающая стяжка 15мм Стяжка 30мм
	24	Номер	35,73	Натяжной потолок (матовый)	49,27 м	Штукатурка 20 мм Шпатлевка в 2 слоя под обои	26 154 мм	35,73	Ламинатная доска с подложкой Выравнивание стяжка 15мм Стяжка 30 мм
	25	Номер	35,39	Натяжной потолок (матовый)	58,86 м	Штукатурка 20 мм Шпатлевка в 2 слоя под обои	26 087 мм	35,39	Ламинатная доска с подложкой Выравнивание стяжка 15мм Стяжка 30 мм
	26	Санузел	4,25	Натяжной потолок (матовый)	16,36 м	Штукатурка 20 мм Шпатлевка в 2 слоя под обои	9 009,97 мм	4,25	Керамическая плитка Выравнивающая стяжка 15мм Стяжка 30мм
	27	Санузел для персонала	4,24	Натяжной потолок (матовый)	22,71 м	Штукатурка 20 мм Шпатлевка в 2 слоя под обои	8 999,94 мм	4,24	Керамическая плитка Выравнивающая стяжка 15мм Стяжка 30мм
	28	Помещение для персанала	23,85	Натяжной потолок (матовый)	35,39 м	Штукатурка 20 мм Шпатлевка в 2 слоя под обои	21 980 мм	23,85	Ламинатная доска с подложкой Выравнивание стяжка 15мм Стяжка 30 мм
	29	Номер	35,56	Натяжной потолок (матовый)	43,40 м	Штукатурка 20 мм Шпатлевка в 2 слоя под обои	26 090 мм	35,56	Ламинатная доска с подложкой Выравнивание стяжка 15мм Стяжка 30 мм

Изм.	Колуч.	Лист	№Док.	Подп.	Дата
ГАП.		Балышов Д.			
Зав.отд.		Калиев Ф.			
Исп.		Досатова Л.			
Исп.		Эркинбек у. У.			
Исп.		Автандилов А.			
Исп.					
Исп.					

Проект Трехзвездочной гостиницы (блок 5) всесезонного горного курорта "Жыргалан" Три вершины в Ак-Суйском районе Иссык-Кульской области

Заказчик: ГП "Кыргыз Куршевель"

Стадия	Лист	Листов
РП	ОЧ-7	

Ведомость отделки помещений 2-го этажа лист №2

ДГА
Департамент градостроительства и архитектуры

Ведомость отделки помещений 2-этажа лист №2

Этаж	№	Наименование помещений	Потолок		Стены и перегородки		Плинтус	Пол	
			Площадь м²	Вид отделки	Площадь м²	Вид отделки	Периметр п.м.	Площадь м²	Вид отделки
Веомость отделки помещений 2 этажа	30	Санузел	4,09	Натяжной потолок (матовый)	22,83 мl	Штукатурка 20 мм Шпатлевка в 2 слоя под обои	8 850,81 мм	4,09	Керамическая плитка Выравнивающая стяжка 15мм Стяжка 30мм
	31	Склад чистого белья	10,18	Натяжной потолок (матовый)	22,25 мl	Штукатурка 20 мм Шпатлевка в 2 слоя под обои	12 420 мм	10,18	Ламинатная доска с подложкой Выравнивание стяжка 15мм Стяжка 30 мм
	32	Номер	31,58	Натяжной потолок (матовый)	56,36 мl	Штукатурка 20 мм Шпатлевка в 2 слоя под обои	27 960 мм	31,58	Ламинатная доска с подложкой Выравнивание стяжка 15мм Стяжка 30 мм
	33	Санузел	7,86	Натяжной потолок (матовый)	8,76 мl	Штукатурка 20 мм Шпатлевка в 2 слоя под обои	10 920 мм	7,86	Керамическая плитка Выравнивающая стяжка 15мм Стяжка 30мм
	34	Лестничная площадка	3,98	Натяжной потолок (матовый)	9,05 мl	Штукатурка 20 мм Шпатлевка в 2 слоя под обои	0,00 мl	3,98	Керамическая плитка Выравнивающая стяжка 15мм Стяжка 30мм
	35	Коридор	62,43	Гипсокартон Водоэмульсионная покраска	72,08 мl	Штукатурка Водоэмульсионная покраска	45 020 мм	62,43	Керамическая плитка Выравнивающая стяжка 15 мм Стяжка 30 мм
	36	Номер	31,88		49,09 мl		28 150 мм	31,88	
	37	Санузел	4,29	Натяжной потолок (матовый)	23,40 мl	Штукатурка 20 мм Шпатлевка в 2 слоя под обои	9 046,77 мм	4,29	Керамическая плитка Выравнивающая стяжка 15мм Стяжка 30мм
	38	Санузел	4,19	Натяжной потолок (матовый)	23,13 мl	Штукатурка 20 мм Шпатлевка в 2 слоя под обои	8 954,77 мм	4,19	Керамическая плитка Выравнивающая стяжка 15мм Стяжка 30мм
	39	Номер	35,97	Натяжной потолок (матовый)	57,81 мl	Штукатурка 20 мм Шпатлевка в 2 слоя под обои	26 450 мм	35,97	Ламинатная доска с подложкой Выравнивание стяжка 15мм Стяжка 30 мм
	40	Санузел	4,35	Натяжной потолок (матовый)	23,48 мl	Штукатурка 20 мм Шпатлевка в 2 слоя под обои	8 999,85 мм	4,35	Керамическая плитка Выравнивающая стяжка 15мм Стяжка 30мм
	41	Номер	35,40	Натяжной потолок (матовый)	57,60 мl	Штукатурка 20 мм Шпатлевка в 2 слоя под обои	26 300 мм	35,40	Ламинатная доска с подложкой Выравнивание стяжка 15мм Стяжка 30 мм
		Общая площадь:	802,05 мl		1 422,37 мl		755 569 мм	802,05 мl	

Изм.	Колуч.	Лист	№Док.	Подп.	Дата
ГАП.		Балышов Д.			
Зав.отд.		Калиев Ф.			
Исп.		Досатова Л.			
Исп.		Эркинбек у. У.			
Исп.		Автандилов А.			
Исп.					
Исп.					

Проект Трехзвездочной гостиницы (блок 5) всесезонного горного курорта "Жыргалан" Три вершины в Ак-Суйском районе Иссык-Кульской области

Заказчик: ГП "Кыргыз Куршевель"

Стадия	Лист	Листов
РП	04-8	

Веомость отделки помещений 2-го этажа лист №3

ДГА
Департамент градостроительства и архитектуры

Ведомость отделки помещений 3-4-типового этажа

Этаж	№	Наименование помещений	Потолок		Стены и перегородки		Плинтус	Пол	
			Площадь м²	Вид отделки	Площадь м²	Вид отделки	Периметр п.м.	Площадь м²	Вид отделки
Ведомость отделки помещений 3-4 этажа	1	Номер	32,28	Натяжной потолок (матовый)	63,75 м|	Штукатурка 20 мм Шпатлевка в 2 слоя под обои	28 497 мм	32,28	Ламинатная доска с подложкой Выравнивание стяжка 15мм Стяжка 30 мм
	2	Санузел	4,16	Натяжной потолок (матовый)	22,37 м|	Штукатурка 20 мм Шпатлевка в 2 слоя под обои	8 804,77 мм	4,16	Керамическая плитка Выравнивающая стяжка 15мм Стяжка 30мм
	3	Санузел	4,35	Натяжной потолок (матовый)	24,38 м|	Штукатурка 20 мм Шпатлевка в 2 слоя под обои	8 999,85 мм	4,35	Керамическая плитка Выравнивающая стяжка 15мм Стяжка 30мм
	4	Номер	31,60	Натяжной потолок (матовый)	63,48 м|	Штукатурка 20 мм Шпатлевка в 2 слоя под обои	28 300 мм	31,60	Ламинатная доска с подложкой Выравнивание стяжка 15мм Стяжка 30 мм
	5	Лестничная площадка	4,49	Натяжной потолок (матовый)	8,95 м|	Штукатурка 20 мм Шпатлевка в 2 слоя под обои	0,00 мм	4,49	Керамическая плитка Выравнивающая стяжка 15мм Стяжка 30мм
	6	Санузел	7,86	Натяжной потолок (матовый)	23,32 м|	Штукатурка 20 мм Шпатлевка в 2 слоя под обои	11 020 мм	7,86	Керамическая плитка Выравнивающая стяжка 15мм Стяжка 30мм
	7	Лестничная площадка	3,98	Натяжной потолок (матовый)	22,46 м|	Штукатурка 20 мм Шпатлевка в 2 слоя под обои	10 280 мм	3,98	Керамическая плитка Выравнивающая стяжка 15мм Стяжка 30мм
	8	Коридор	64,96	Гипсокартон Водоэмульсионная покраска	95,16 м|	Штукатурка Водоэмульсионная покраска	46 590 мм	64,96	Керамическая плитка Выравнивающая стяжка 15 мм Стяжка 30 мм
	9	Санузел	4,22	Натяжной потолок (матовый)	22,50 м|	Штукатурка 20 мм Шпатлевка в 2 слоя под обои	8 796,77 мм	4,22	Керамическая плитка Выравнивающая стяжка 15мм Стяжка 30мм
	10	Номер	31,28	Натяжной потолок (матовый)	67,74 м|	Штукатурка 20 мм Шпатлевка в 2 слоя под обои	27 803 мм	31,28	Ламинатная доска с подложкой Выравнивание стяжка 15мм Стяжка 30 мм
	11	Номер	32,13	Натяжной потолок (матовый)	63,64 м|	Штукатурка 20 мм Шпатлевка в 2 слоя под обои	28 240 мм	32,13	Ламинатная доска с подложкой Выравнивание стяжка 15мм Стяжка 30 мм
	12	Санузел	4,13	Натяжной потолок (матовый)	23,87 м|	Штукатурка 20 мм Шпатлевка в 2 слоя под обои	9 000,76 мм	4,13	Керамическая плитка Выравнивающая стяжка 15мм Стяжка 30мм
	13	Склад чистого белья	10,18	Натяжной потолок (матовый)	31,23 м|	Штукатурка 20 мм Шпатлевка в 2 слоя под обои	11 700 мм	10,18	Ламинатная доска с подложкой Выравнивание стяжка 15мм Стяжка 30 мм
	14	Номер	27,78	Натяжной потолок (матовый)	69,86 м|	Штукатурка 20 мм Шпатлевка в 2 слоя под обои	29 960 мм	27,78	Ламинатная доска с подложкой Выравнивание стяжка 15мм Стяжка 30 мм
	15	Лестничная площадка	4,49	Натяжной потолок (матовый)	5,23 м|	Штукатурка 20 мм Шпатлевка в 2 слоя под обои		00	Керамическая плитка Выравнивающая стяжка 15мм Стяжка 30мм

Изм.	Колуч	Лист	№Док.	Подп.	Дата
ГАП.		Балышов Д.			
Зав.отд.		Калиев Ф.			
Исп.		Досатова Л.			
Исп.		Эркинбек у. У.			
Исп.		Автандилов А.			
Исп.					
Исп.					

Проект Трехзвездочной гостиницы (блок 5) всесезонного горного курорта "Жыргалан" Три вершины в Ак-Суйском районе Иссык-Кульской области

Заказчик: ГП "Кыргыз Куршевель"

Стадия	Лист	Листов
РП	ОЧ-9	

Веомость отделки помещений 3-4го этажа лист №1

ДГА
Департамент градостроительства и архитектуры

Ведомость отделки помещений 3–4–типового этажа

Этаж	№	Наименование помещений	Потолок		Стены и перегородки		Плинтус	Пол	
			Площадь м²	Вид отделки	Площадь м²	Вид отделки	Периметр п.м.	Площадь м²	Вид отделки
Ведомость отделки помещений 3-4 этажа	16	Лифт	2,88	———	23,28 м	———	9 200,04 мм	2,88	———
	17	———	———	———	———	———	———	———	———
	18	Склад чистого белья	12,45	Натяжной потолок (матовый)	28,03 м	Штукатурка 20 мм Шпатлевка в 2 слоя под обои	15 055 мм	12,45	Ламинатная доска с подложкой Выравнивание стяжка 15мм Стяжка 30 мм
	19	Санузел	4,23	Натяжной потолок (матовый)	22,51 м	Штукатурка 20 мм Шпатлевка в 2 слоя под обои	8 999,76 мм	4,23	Керамическая плитка Выравнивающая стяжка 15мм Стяжка 30мм
	20	Номер	20,16	Натяжной потолок (матовый)	52,31 м	Штукатурка 20 мм Шпатлевка в 2 слоя под обои	24 114 мм	20,16	Ламинатная доска с подложкой Выравнивание стяжка 15мм Стяжка 30 мм
	21	Фойе	27,38	Гипсокартон Водоэмульсионная покраска	45,34 м	Штукатурка Водоэмульсионная покраска	24 903 мм	27,38	Керамическая плитка Выравнивающая стяжка 15 мм Стяжка 30 мм
	22	Коридор	61,32	Гипсокартон Водоэмульсионная покраска	48,06 м	Штукатурка Водоэмульсионная покраска	47 100 мм	61,32	Керамическая плитка Выравнивающая стяжка 15 мм Стяжка 30 мм
	23	Санузел	4,26	Натяжной потолок (матовый)	15,02 м	Штукатурка 20 мм Шпатлевка в 2 слоя под обои	9 012,07 мм	4,26	Керамическая плитка Выравнивающая стяжка 15мм Стяжка 30мм
	24	Номер	31,94	Натяжной потолок (матовый)	70,44 м	Штукатурка 20 мм Шпатлевка в 2 слоя под обои	28 156 мм	31,94	Ламинатная доска с подложкой Выравнивание стяжка 15мм Стяжка 30 мм
	25	Номер	31,60	Натяжной потолок (матовый)	64,64 м	Штукатурка 20 мм Шпатлевка в 2 слоя под обои	28 078 мм	31,60	Ламинатная доска с подложкой Выравнивание стяжка 15мм Стяжка 30 мм
	26	Санузел	4,25	Натяжной потолок (матовый)	14,76 м	Штукатурка 20 мм Шпатлевка в 2 слоя под обои	9 009,97 мм	4,25	Керамическая плитка Выравнивающая стяжка 15мм Стяжка 30мм
	27	Санузел для персонала	4,24	Натяжной потолок (матовый)	22,51 м	Штукатурка 20 мм Шпатлевка в 2 слоя под обои	8 999,94 мм	4,24	Керамическая плитка Выравнивающая стяжка 15мм Стяжка 30мм
	28	Помещение для персанала	20,16	Натяжной потолок (матовый)	52,31 м	Штукатурка 20 мм Шпатлевка в 2 слоя под обои	24 090 мм	20,16	Ламинатная доска с подложкой Выравнивание стяжка 15мм Стяжка 30 мм
	29	Номер	31,76	Натяжной потолок (матовый)	63,31 м	Штукатурка 20 мм Шпатлевка в 2 слоя под обои	28,090 мм		Ламинатная доска с подложкой Выравнивание стяжка 15мм Стяжка 30 мм

Изм.	Колуч.	Лист	№Док.	Подп.	Дата
ГАП.		Балышов Д.			
Зав.отд.		Калиев Ф.			
Исп.		Досатова Л.			
Исп.		Эркинбек у. У.			
Исп.		Автандилов А.			
Исп.					
Исп.					

Проект Трехзвездочной гостиницы (блок 5) всесезонного горного курорта "Жыргалан" Три вершины в Ак-Суйском районе Иссык-Кульской области

Заказчик: ГП "Кыргыз Куршевель"

Стадия	Лист	Листов
РП	ОЧ-10	

Ведомость отделки помещений 3-4го этажа лист №2

ДГА
Департамент градостроительства и архитектуры

Ведомость отделки помещений 3-4-типового этажа

Этаж	№	Наименование помещений	Потолок		Стены и перегородки		Плинтус	Пол	
			Площадь м²	Вид отделки	Площадь м²	Вид отделки	Периметр п.м.	Площадь м²	Вид отделки
Ведомость отделки помещений 3-4 этажа	30	Санузел	4,09	Натяжной потолок (матовый)	22,83 мl	Штукатурка 20 мм Шпатлевка в 2 слоя под обои	8 850,81 мм	4,09	Керамическая плитка Выравнивающая стяжка 15мм Стяжка 30мм
	31	Склад чистого белья	10,18	Натяжной потолок (матовый)	23,96 мl	Штукатурка 20 мм Шпатлевка в 2 слоя под обои	10 900 мм	10,18	Ламинатная доска с подложкой Выравнивание стяжка 15мм Стяжка 30 мм
	32	Номер	27,78	Натяжной потолок (матовый)	66,82 мl	Штукатурка 20 мм Шпатлевка в 2 слоя под обои	29 960 мм	27,78	Ламинатная доска с подложкой Выравнивание стяжка 15мм Стяжка 30 мм
	33	Санузел	7,86	Натяжной потолок (матовый)	17,63 мl	Штукатурка 20 мм Шпатлевка в 2 слоя под обои	11 020 мм	7,86	Керамическая плитка Выравнивающая стяжка 15мм Стяжка 30мм
	34	Лестничная площадка	3,98	Натяжной потолок (матовый)	7,18 мl	Штукатурка 20 мм Шпатлевка в 2 слоя под обои	10 305 мм	3,98	Керамическая плитка Выравнивающая стяжка 15мм Стяжка 30мм
	35	Коридор	62,43	Гипсокартон Водоэмульсионная покраска	85,10 мl	Штукатурка Водоэмульсионная покраска	44 900 мм	62,43	Керамическая плитка Выравнивающая стяжка 15 мм Стяжка 30 мм
	36	Номер	31,88	Натяжной потолок (матовый)	44,82 мl	Штукатурка 20 мм Шпатлевка в 2 слоя под обои	28 150 мм	31,88	Ламинатная доска с подложкой Выравнивание стяжка 15мм Стяжка 30 мм
	37	Санузел	4,29	Натяжной потолок (матовый)	23,40 мl	Штукатурка 20 мм Шпатлевка в 2 слоя под обои	9 046,77 мм	4,29	Керамическая плитка Выравнивающая стяжка 15мм Стяжка 30мм
	38	Санузел	4,19	Натяжной потолок (матовый)	23,13 мl	Штукатурка 20 мм Шпатлевка в 2 слоя под обои	8 954,77 мм	4,19	Керамическая плитка Выравнивающая стяжка 15мм Стяжка 30мм
	39	Номер	32,17	Натяжной потолок (матовый)	63,46 мl	Штукатурка 20 мм Шпатлевка в 2 слоя под обои	28 450 мм	32,17	Ламинатная доска с подложкой Выравнивание стяжка 15мм Стяжка 30 мм
	40	Санузел	4,35	Натяжной потолок (матовый)	23,29 мl	Штукатурка 20 мм Шпатлевка в 2 слоя под обои	8 999,85 мм	4,35	Керамическая плитка Выравнивающая стяжка 15мм Стяжка 30мм
	41	Номер	31,60	Натяжной потолок (матовый)	63,06 мl	Штукатурка 20 мм Шпатлевка в 2 слоя под обои	28 300 мм	31,60	Ламинатная доска с подложкой Выравнивание стяжка 15мм Стяжка 30 мм
		Общая площадь:	756,57 мl		1 595,04 мl		777 028 мм	756,57 мl	

Изм.	Колуч.	Лист	№Док.	Подп.	Дата
ГАП.		Балышов Д.			
Зав.отд.		Калиев Ф.			
Исп.		Досатова Л.			
Исп.		Эркинбек у. У.			
Исп.		Автандилов А.			
Исп.					
Исп.					

Проект Трехзвездочной гостиницы (блок 5) всесезонного горного курорта "Жыргалан" Три вершины в Ак-Суйском районе Иссык-Кульской области

Заказчик: ГП "Кыргыз Куршевель"	Стадия	Лист	Листов
	РП	04-11	

Ведомость отделки помещений 3-4го этажа лист №3

ДГА
Департамент градостроительства и архитектуры

Ведомость отделки помещений 5–этажа лист №1

Этаж	№	Наименование помещений	Потолок		Стены и перегородки		Плинтус	Пол	
			Площадь м²	Вид отделки	Площадь м²	Вид отделки	Периметр п.м.	Площадь м²	Вид отделки
Ведомость отделки помещений 5- этажа	1	Номер	31,60	Натяжной потолок (матовый)	57,57 м|	Штукатурка 20 мм Шпатлевка в 2 слоя под обои	28 300 мм	31,60	Ламинатная доска с подложкой Выравнивание стяжка 15мм Стяжка 30 мм
	2	Санузел	4,35	Натяжной потолок (матовый)	24,59 м|	Штукатурка 20 мм Шпатлевка в 2 слоя под обои	8 999,85 мм	4,35	Керамическая плитка Выравнивающая стяжка 15мм Стяжка 30мм
	3	Лестничная площадка	4,54	Натяжной потолок (матовый)	8,95 м|	Штукатурка 20 мм Шпатлевка в 2 слоя под обои	8 834,62 мм	4,54	Керамическая плитка Выравнивающая стяжка 15мм Стяжка 30мм
	4	Лифт	3,98	_____	_____	_____	_____	3,98	_____
	5	Санузел	7,86	Натяжной потолок (матовый)	23,32 м|	Штукатурка 20 мм Шпатлевка в 2 слоя под обои	11 020 мм	7,86	Керамическая плитка Выравнивающая стяжка 15мм Стяжка 30мм
	6	Номер	28,30	Натяжной потолок (матовый)	49,50 м|	Штукатурка 20 мм Шпатлевка в 2 слоя под обои	30 320 мм	28,30	Ламинатная доска с подложкой Выравнивание стяжка 15мм Стяжка 30 мм
	7	Склад чистого белья	10,18	Натяжной потолок (матовый)	25,05 м|	Штукатурка 20 мм Шпатлевка в 2 слоя под обои	11 701 мм	10,18	Ламинатная доска с подложкой Выравнивание стяжка 15мм Стяжка 30 мм
	8	Коридор	61,68	Гипсокартон Водоэмульсионная покраска	97,26 м|	Штукатурка Водоэмульсионная покраска	44 400 мм	61,68	Керамическая плитка Выравнивающая стяжка 15 мм Стяжка 30 мм
	9	Санузел	4,13	Натяжной потолок (матовый)	24,08 м|	Штукатурка 20 мм Шпатлевка в 2 слоя под обои	9 000,76 мм	4,13	Керамическая плитка Выравнивающая стяжка 15мм Стяжка 30мм
	10	Номер	32,64	Натяжной потолок (матовый)	64,11 м|	Штукатурка 20 мм Шпатлевка в 2 слоя под обои	28 600 мм	32,64	Ламинатная доска с подложкой Выравнивание стяжка 15мм Стяжка 30 мм
	11	Номер	31,28	Натяжной потолок (матовый)	67,92 м|	Штукатурка 20 мм Шпатлевка в 2 слоя под обои	27 803 мм	31,28	Ламинатная доска с подложкой Выравнивание стяжка 15мм Стяжка 30 мм
	12	Санузел	4,22	Натяжной потолок (матовый)	22,71 м|	Штукатурка 20 мм Шпатлевка в 2 слоя под обои	8 796,77 мм	4,22	Керамическая плитка Выравнивающая стяжка 15мм Стяжка 30мм
	13	Санузел	4,16	Натяжной потолок (матовый)	22,58 м|	Штукатурка 20 мм Шпатлевка в 2 слоя под обои	8 804,77 мм	4,16	Керамическая плитка Выравнивающая стяжка 15мм Стяжка 30мм
	14	Номер	32,28	Натяжной потолок (матовый)	63,96 м|	Штукатурка 20 мм Шпатлевка в 2 слоя под обои	28 497 мм	32,28	Ламинатная доска с подложкой Выравнивание стяжка 15мм Стяжка 30 мм
	15	Номер	32,28	Натяжной потолок (матовый)	63,46 м|	Штукатурка 20 мм Шпатлевка в 2 слоя под обои	28 450 мм	32,28	Ламинатная доска с подложкой Выравнивание стяжка 15мм Стяжка 30 мм

Изм.	Колуч.	Лист	№Док.	Подп.	Дата
ГАП.		Балышов Д.			
Зав.отд.		Калиев Ф.			
Исп.		Досатова Л.			
Исп.		Эркинбек у. У.			
Исп.		Автандилов А.			
Исп.					
Исп.					

Проект Трехзвездочной гостиницы (блок 5) всесезонного горного курорта "Жыргалан" Три вершины в Ак-Суйском районе Иссык-Кульской области

Заказчик: ГП "Кыргыз Куршевель"

Стадия	Лист	Листов
РП	ОЧ-12	

Ведомость отделки помещений 5-го этажа лист №1

ДГА
Департамент градостроительства и архитектуры

Ведомость отделки помещений 5-этажа лист №2

Этаж	№	Наименование помещений	Потолок		Стены и перегородки		Плинтус	Пол	
			Площадь м²	Вид отделки	Площадь м²	Вид отделки	Периметр п.м.	Площадь м²	Вид отделки
Ведомость отделки помещений 5- этажа	16	Санузел	4,09	Натяжной потолок (матовый)	22,83 м	Штукатурка 20 мм Шпатлевка в 2 слоя под обои	8 850,81 мм	4,09	Керамическая плитка Выравнивающая стяжка 15мм Стяжка 30мм
	17	Номер	31,88	Натяжной потолок (матовый)	44,82 мl	Штукатурка 20 мм Шпатлевка в 2 слоя под обои	28 150 мм	31,88	Ламинатная доска с подложкой Выравнивание стяжка 15мм Стяжка 30 мм
	18	Санузел	4,29	Натяжной потолок (матовый)	23,40 м	Штукатурка 20 мм Шпатлевка в 2 слоя под обои	9 046,77 мм	4,29	Керамическая плитка Выравнивающая стяжка 15мм Стяжка 30мм
	19	Санузел	4,19	Натяжной потолок (матовый)	23,13 мl	Штукатурка 20 мм Шпатлевка в 2 слоя под обои	8 954,77 мм	4,19	Керамическая плитка Выравнивающая стяжка 15мм Стяжка 30мм
	20	Номер	32,17	Натяжной потолок (матовый)	63,46 мl	Штукатурка 20 мм Шпатлевка в 2 слоя под обои	28 450 мм	32,17	Ламинатная доска с подложкой Выравнивание стяжка 15мм Стяжка 30 мм
	21	Коридор	61,68	Гипсокартон Водоэмульсионная покраска	94,40 мl	Штукатурка Водоэмульсионная покраска	44 400 мм	61,68	Керамическая плитка Выравнивающая стяжка 15 мм Стяжка 30 мм
	22	Санузел	4,35	Натяжной потолок (матовый)	23,48 мl	Штукатурка 20 мм Шпатлевка в 2 слоя под обои	8 999,85 мм	4,35	Керамическая плитка Выравнивающая стяжка 15мм Стяжка 30мм
	23	Номер	31,60	Натяжной потолок (матовый)	63,25 мl	Штукатурка 20 мм Шпатлевка в 2 слоя под обои	28 300 мм	31,60	Ламинатная доска с подложкой Выравнивание стяжка 15мм Стяжка 30 мм
	24	Лестничная площадка	4,49	Натяжной потолок (матовый)	8,95 мl	Штукатурка 20 мм Шпатлевка в 2 слоя под обои	8 777,41 мм	4,49	Керамическая плитка Выравнивающая стяжка 15мм Стяжка 30мм
	25	Лифт	6,59	———	———	———		6,59	———
	26	Санузел	6,99	Натяжной потолок (матовый)	26,36 мl	Штукатурка 20 мм Шпатлевка в 2 слоя под обои	11 019 мм	6,99	Керамическая плитка Выравнивающая стяжка 15мм Стяжка 30мм
	27	Склад чистого белья	6,05	Натяжной потолок (матовый)	22,19 мl	Штукатурка 20 мм Шпатлевка в 2 слоя под обои	10 900 мм	6,05	Ламинатная доска с подложкой Выравнивание стяжка 15мм Стяжка 30 мм
	28	Номер	30,74	Натяжной потолок (матовый)	50,28 мl	Штукатурка 20 мм Шпатлевка в 2 слоя под обои	30 220 мм	30,74	Ламинатная доска с подложкой Выравнивание стяжка 15мм Стяжка 30 мм
		Общая площадь:	522,63 мl		1 101,03 мl		530 141 мм	522,63 мl	

Изм.	Колуч.	Лист	№Док.	Подп.	Дата
ГАП.		Балышов Д.			
Зав.отд.		Калиев Ф.			
Исп.		Досатова Л.			
Исп.		Эркинбек у. У.			
Исп.		Автандилов А.			
Исп.					
Исп.					

Проект Трехзвездочной гостиницы (блок 5) всесезонного горного курорта "Жыргалан" Три вершины в Ак-Суйском районе Иссык-Кульской области

Заказчик: ГП "Кыргыз Куршевель"


Стадия	Лист	Листов
РП	ОЧ-13	

Ведомость отделки помещений 5-го этажа лист №2

ДГА
Департамент градостроительства и архитектуры


Спецификация элементов заполнения оконных проемов.

Окно ОК-1

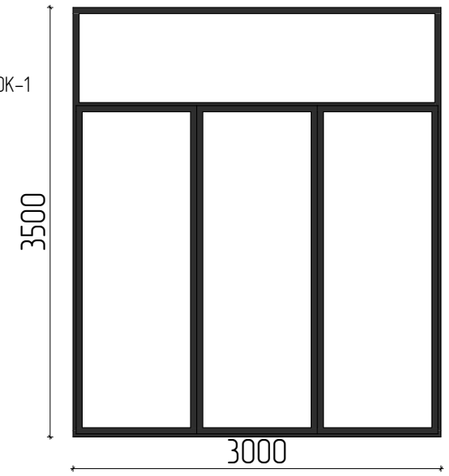


Радиус:	——	1 этаж:	9 шт.
Ширина:	3 000 мм	2-4этаж:	0 шт.
Высота:	3 500 мм	5 этаж:	0 шт.
Фрамуга:	——		
Наименование:			ОК-1,1
Материал:		Индивидуальный оконный блок из алюминиевых профилей	

Окно ОК-2

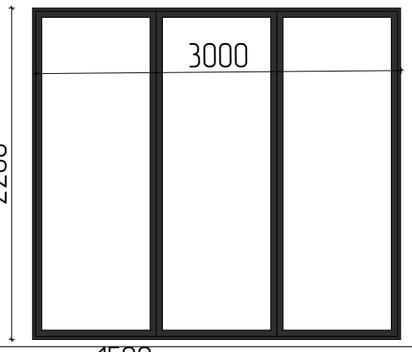


Радиус:	——	1 этаж:	0 шт.
Ширина:	3000 мм	2-этаж:	11 шт.
Высота:	2700 мм	3-4-5 этаж:	3 шт.
Фрамуга:	——		
Наименование:			ОК- 1
Материал:		Индивидуальный оконный блок,из алюминиевых профилей	

Окно ОК-3

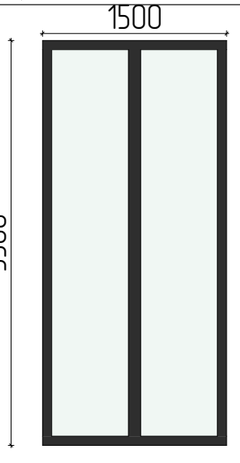


Радиус:	——	1 этаж:	0 шт.
Ширина:	1500 мм	2-этаж:	6 шт.
Высота:	3300 мм	3-4 этаж:	12 шт.
Фрамуга:	——	5 этаж:	2 шт.
Наименование:			ОК- 2
Материал:		Индивидуальный оконный блок,из алюминиевых профилей	

Окно ОК-3,1

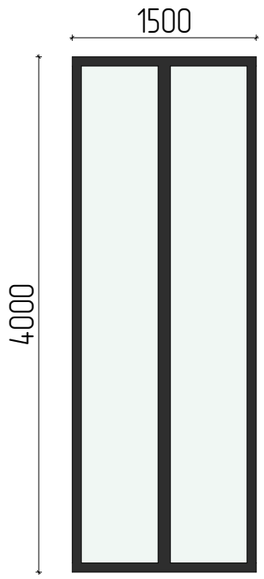

Радиус:		1 этаж:	6 шт.
Ширина:	1500 мм	2-этаж:	0 шт.
Высота:	4000 мм	3-4 этаж:	0 шт.
Фрамуга:	——	5 этаж:	0 шт.
Наименование:			ОК-2,2
Материал:		Индивидуальный оконный блок,из алюминиевых профилей	

Окно ОК-3,2

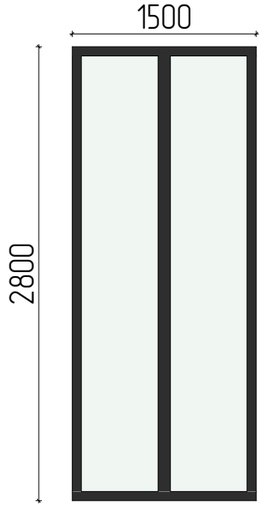

Радиус:		1 этаж:	0 шт.
Ширина:	1500 мм	2-этаж:	0 шт.
Высота:	3700 мм	3-4 этаж:	0 шт.
Фрамуга:	——	5 этаж:	4 шт.
Наименование:			ОК-2,3
Материал:		Индивидуальный оконный блок,из алюминиевых профилей	

Изм.	Колуч.	Лист	№Док.	Подп.	Дата
ГАП.		Балышов Д.			
Зав.отд.		Калиев Ф.			
Исп.		Досатова Л.			
Исп.		Эркинбек у.У			
Исп.		Автандилов А.			
Исп.					
Исп.					







Проект Трехзвездочной гостиницы (блок 5) всесезонного горного курорта "Жыргалан" Три вершины в Ак-Суйском районе Иссык-Кульской области

Заказчик: ГП "Кыргыз Куршевель"

Стадия	Лист	Листов
РП	ОЧ-14	

Спецификация элементов заполнения оконных проемов.

ДГА
Департамент градостроительства и архитектуры

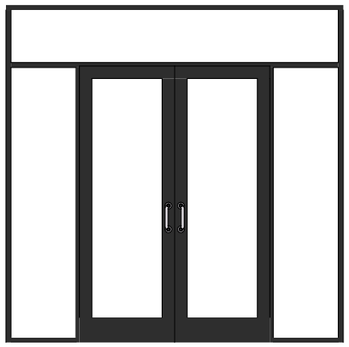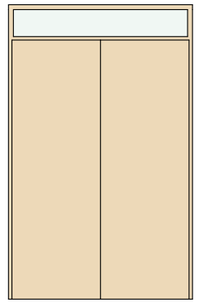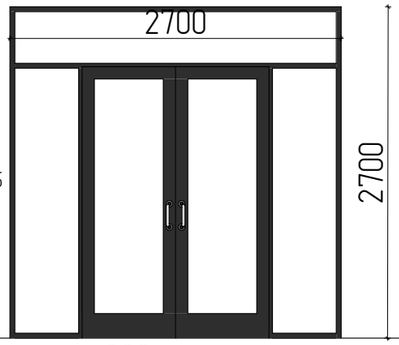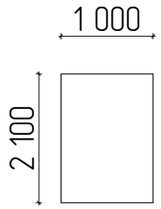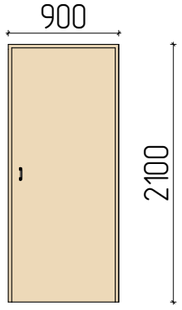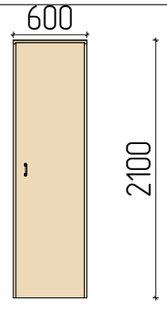Дверь ДНО-1 	Радиус:		1 этаж:	8 шт.	Дверь ДН-2 	Радиус:	——
	Ширина:	2440 мм	2-этаж:	0 шт.		Ширина:	1500 мм
	Высота:	2600 мм	3-4 этаж:	0 шт.		Высота:	2 400 мм
	Фрамуга:	——	5 этаж:	0 шт.		Фрамуга:	——
	Наименование:			Дверь ДНО-2		Наименование:	
	Материал:		Индивидуальный оконный блок из алюминиевых профилей			Материал:	
Дверь ДНО-5 	Радиус:	——	1 этаж:	1 шт.	Дверь ДП-6  ДП-6	Радиус:	
	Ширина:	2700 мм	2-этаж:	4 шт.		Ширина:	1000 мм
	Высота:	2700 мм	3-4 этаж:	16 шт.		Высота:	2 100 мм
	Фрамуга:	——	5 этаж:	11 шт.		Фрамуга:	——
	Наименование:			Дверь ДНО-1		Наименование:	
	Материал:		Индивидуальный оконный блок из алюминиевых профилей трехслойные стекла			Материал:	
Дверь ДВ-3 	Радиус:		1 этаж:	17 шт.			
	Ширина:	900 мм	2-этаж:	31 шт.			
	Высота:	2100 мм	3-4 этаж:	31 шт.			
	Фрамуга:	——	5 этаж:	20 шт.			
	Наименование:			Дверь ДВ-4			
Дверь ДВ-4 	Радиус:		1 этаж:	0 шт.			
	Ширина:	600 мм	2-этаж:	2 шт.			
	Высота:	2100 мм	3-4 этаж:	2 шт.			
	Фрамуга:	——	5 этаж:	2 шт.			
	Наименование:			Дверь ДВ-4			

Изм.	Колуч.	Лист	№Док.	Подп.	Дата
ГАП.		Балышов Д.			
Зав.отд.		Калиев Ф.			
Исп.		Досатова Л.			
Исп.		Эркинбек у. У.			
Исп.		Автандилов А.			
Исп.					
Исп.					

Проект Трехзвездочной гостиницы (блок 5) всесезонного горного курорта "Жыргалан" Три вершины в Ак-Суйском районе Иссык-Кульской области

Заказчик: ГП "Кыргыз Куршевель"

Стадия	Лист	Листов
РП	ОЧ-15	

Спецификация элементов заполнения дверных проемов.

ДГА
Департамент градостроительства и архитектуры