ШААР КУРУУ ЖАНА
АРХИТЕКТУРА
ДЕПАРТАМЕНТИ

ДЕПАРТАМЕНТ
ГРАДОСТРОИТЕЛЬСТВА
И АРХИТЕКТУРЫ

Проект: Проект Трехзвездочной гостиницы блок №7 всесезонного горного курорта "Жыргалан" Три вершины в Ак-Суйском районе Иссык-Кульской области

Стадия: Р.П.

Комплект: АР

Заказчик: Государственное предприятие "Кыргыз Куршевель"

Директор Кангельдиева З.А.

Бишкек 2025

КЫРГЫЗ РЕСПУБЛИКАСЫНЫН
МИНИСТРЛЕР КАБИНЕТИНЕ КАРАШТУУ
АРХИТЕКТУРА, КУРУЛУШ ЖАНА ТУРАК
ЖАЙ-КОММУНАЛДЫК ЧАРБА
МАМЛЕКЕТТИК АГЕНТТИГИ

ГОСУДАРСТВЕННОЕ АГЕНСТВО
АРХИТЕКТУРЫ, СТРОИТЕЛЬСТВА И
ЖИЛИЩНО-КОММУНАЛЬНОГО ХОЗЯЙСТВА
ПРИ КАБИНЕТЕ МИНИСТРОВ КЫРГЫЗСКОЙ
РЕСПУБЛИКИ

ШААР КУРУУ ЖАНА АРХИТЕКТУРА
ДЕПАРТАМЕНТИ

ДЕПАРТАМЕНТ ГРАДОСТРОИТЕЛЬСТВО
И АРХИТЕКТУРЫ

ШИФР _____

ДОЛБООР
ПРОЕКТ

Проект Трехзвездочной гостиницы (блок 7) всесезонного горного курорта "Жыргалан" Три вершины Ак-Суйского района Иссык-Кульской области

Директор З.А. Кангельдиева

Главный архитектор департамента Д.Н. Балышов

Зав. маст. №7 Калиев Ф.

Общие данные

Рабочий проект на "Строительство 3-х звездочной гостиницы Блок №7" разработан на основании ГЗ на проектирование, отдел ГЗ Департамента по градостроительству и архитектуре при Государственном агентстве архитектуры, строительства и жилищно-коммунального хозяйства при Кабинете Министров Кыргызской Республики под №_____ от "___"_____ 2025 года и по заказу ГП "Кыргыз Куршевель" Договор №866-017 2024 от "05" 12 2024 года.

1. Общая часть
1. Район строительства относится к 4Б климатическому подрайону.
2. Сейсмичность района Балльность по шкале MSK-64_____5-7 баллов.
Землетрясения. В пределах южной территории Иссык-Кульской впадины расположены РОЗ II-ой категории, охватывающие густонаселенные районы южного побережья озера: Турасу-Каджисайский (ТК), Барскаунский (БР) и Аксу-Джыргаланский (АКД), на которых активизация сейсмичности началась еще в 2009 г. (KR = 12.2; ф = 41.57° λ = 77.25°; 5-6 баллов в пределах Барскаунского РОЗ)
3. Сейсмичность площадки строительства_____9 баллов.
4. Максимальная ветровая нагрузка_____макс. 34 м/сек
5. Нормативная снеговая нагрузка_____Свежевыпавший сухой-30 кг/м3,Лежалый мокрый-501 кг/м3
6. Климатические условия района характеризуются следующими данными: средняя температура воздуха в январе составляет -8^0 С в долинной части и -26^0С в горной части. В июле среднемесячная температура изменяется от $+14^0$С в долине до $+9^0$С в горах. Минимум температуры воздуха -40^0С. Средние величины из максимальных температур воздуха, изменяются от $+30^0$С в долине до $+15^0$С в горах. Сумма осадков составляет 300-400 мм в долинной части, 500-600 мм в горах, в теплый период до 150 мм в долине и 250 мм в горах в холодный период. Высота снежного покрова в долинной части достигает 40 см. Наибольшая скорость ветра возможная 1 раз в 20 лет 34 м/сек.На высоте 2500 м над уровнем моря продолжительность холодного периода
увеличивается до 165-170 дней. Средняя температура января 11...12^0, средняя минимальная температура 18^0, абсолютный минимум 38^0 мороза.
Продолжительность наиболее теплого периода со среднесуточной температурой выше 10^0 тепла 140-155 дней,
продолжительность безморозного периода 117-137 дней. Средняя температура июля 17^0, средняя максимальная температура 24^0, абсолютный максимум 34^0
7. Грунты на площадке строительства:-Суглинки
8. Нормативная глубина примерзания грунта: мин. 200 см.
9 Уровень грунтовых вод находится на расстоянии более - метров от поверхности земли
10. Грунтовые воды: неагрессивные по отношении к бетону на портланд цементе.

2. Характеристика площадки строительства
Здание строительство 3-х звезочной гостиницы г-образной формы в плане с размерами сторон в осях 56500*37250*18000мм. Выпуском передних стен этажа с помощью консолей над входной группой. Высота здания от ур.земли до края конструкций крыши 21,97 м.
Конструктивная схема представляет собой железобетонного каркаса, стены несущие кирпичные толщиной 250 мм утеплитель 100 мм штукатурка с обеих сторон по 10-20 мм Расчетная сейсмичность здания- 9 баллов.
Фундамент: ленточные монолитные железобетонные.
Перекрытие и покрытие: Перекрытие этажа монолитные железобетонные,
Кровля из мягкой кровли стропильная деревянная конструкция.

3. Краткое описание объемно-планировочных и конструктивных решений
Стены из кирпича толщиной 250 мм.
Колонны- Железобетонная монолитная 500х500 мм.
Ригели- Железобетонная монолитная 500*450 мм.
Кровля- многоскатная из мягкой по обрешетке с наружным неорганизованным водостоком.
Утеплитель-из минваты (базалит) 100 мм .
Окна-из металлопластика алюминиевые профили индивидуального изготовления.
Двери- наружные из металлопластика индивидуально изготовления.
Перегородки-100-120 мм
Полы этажа из керамогранита, деревянные.Вокруг здания устраивается бетонная отмостка по гравийно-песчанному основанию.

4. Защита строительных конструкций
Все деревянные конструкции и изделия должны быть защищены от гниения, возгорания и поражения древоточащими элементами в соответствии требованиям СНиП 3.04.01-87 "Изоляционные и отделочные покрытия". Все металлические изделия, конструкции и закладные детали должны иметь антикоррозийные покрытия, согласно СНиП 2.03.11-85 "Защита строительных конструкций от коррозий". При производстве и приемки работ по защите строительных конструкций руководствоваться требованиями СНиП 3.04.01-87, СНиП 3.04.03-85.

5. Анти сейсмические мероприятия
В проекте предусмотрены антисейсмические мероприятия в соответсвии с требованиями СНиП 11-7-81* "Строительство в сейсмических районах" и серии 2.130-6с выпуск 1.2.140-5с выпуск 1.

6.Технико-экономические показатели ТЭП

1. Площадь застройки - 1433,55 м^2
2.Количество этажей - 4-5 этажей
3.Высота 1-го этажа - 4200 мм от ур.пола
4.Высота 2-3-4-5 этажей - 3300 мм ур.пола
5.Строительный объем - 24846,61 м^3
6.Количество номеров - 50
7.Количество арендуемых помещений -1
8.Количество офисных помещений - 3
9.Конференц зал - 1
10.Полезная площадь -
11.Вспомогательная площадь -
12.Общая площадь - 5155,49 м^2

Климатические данные за январь 2025 года
Солнце: ! Восход Солнца 08:08, Заход Солнца 17:42.
Луна: ! Восход Луны --:--, Заход Луны 11:06, Фаза Луны: Убывающая Луна Убывающая Луна
! Геомагнитное поле: активное
! Ультрафиолетовый индекс: 2,6 (низкий)


утро
с 11:00 до 12:00
Облачно -6 °CТемпература воздуха будет повышаться
Облачно
юго-западныйВетер: слабый, юго-западный, скорость 2-4 м/сек
Относительная влажность воздуха: 54-56%
Облачность: 61%
Атмосферное давление: 564-567 мм. рт. ст.
Видимость: 100%
день
с 12:01 до 18:00
Облачно -7...-4 °CТемпература воздуха будет повышаться
Облачно
западныйВетер: лёгкий, западный, скорость 2-3 м/сек
Порывы ветра: 5 м/сек
Относительная влажность воздуха: 54-69%
Облачность: 100%
Атмосферное давление: 567 мм. рт. ст.
Видимость: 100%
вечер
с 18:01 до 00:00
Переменная облачность -9...-7 °CТемпература воздуха будет понижаться
Переменная облачность
южныйВетер: слабый, южный, скорость 4 м/сек
Относительная влажность воздуха: 65-75%
Облачность: 66%
Атмосферное давление: 565-566 мм. рт. ст.
Видимость: 100%

Должность	ФИО	Подп.	Дата	Проект трехзвездочной-гостиницы блок №7 всесезонного горного курорта "Жыргалан" Три Вершины Ак-Суйского района Иссык-Кульской области			
ГАП.	Балышов Д.						
Зав.отд.	Калиев Ф.						
Исп.	Автандилов А.			Заказчик: ГП "Кыргыз Куршевель"	Стадия	Лист	Листов
Исп.	Досатова Л.				РП	ОЧ-2	
Исп.	Эркинбек у.У						
				Общие данные	ДГА Департамент градостроительства и архитектуры		


ВЕДОМОСТЬ ЧЕРТЕЖЕЙ ОСНОВНОГО КОМПЛЕКТА

№ листа	Наименование	кол. стр.
1	Ведомость чертежей основного комплекта	ОЧ-1
2	Общие данные	ОЧ-2
3	Ситуационная схема	ГП-1
4	Общий вид 1	АР-1
5	Общий вид 2	АР-2
6	Общий вид 3	АР-3
7	Общий вид 4	АР-4
8	План 1-го этажа	АР-5
9	План 2-го этажа	АР-6
10	План 3-го типового этажа	АР-7
11	План 5-го этажа	АР-8
12	План кровли	АР-9
13	Фасад в осях 1-12	АР-10
14	Фасад в осях А-И	АР-11
15	Фасад в осях 12-1	АР-12
16	Фасад в осях И-А	АР-13
17	Фасад в осях 1-12. Цветовое решение	АР-14
18	Фасад в осях 12-1. Цветовое решение	АР-15
19	Фасад в осях А-И. Цветовое решение	АР-16
20	Фасад в осях И-А. Цветовое решение	АР-17
21	Разрез 1-1 в осях 1-12	АР-18
22	Разрез 2-2 в осях 12-1	АР-19
23	Разрез 3-3 в осях А-И	АР-20
24	Разрез 4-4 в осях И-А	АР-21
25	Ведомость отделки помещений 1-го этажа	ОЧ-3
26	Ведомость отделки помещений 1-го этажа лист №2	ОЧ-4
27	Ведомость отделки помещений 1-го лист №3	ОЧ-5
28	Ведомость отделки помещений 2-го этажа	ОЧ-6
29	Ведомость отделки помещений 2-го лист №2	ОЧ-7
30	Ведомость отделки помещений 2-го этажа лист №3	ОЧ-8
31	Ведомость отделки помещений 2-го этажа лист №4	ОЧ-9
32	Ведомость отделки помещений 3-4-го типового этажа	ОЧ-10
33	Ведомость отделки помещений 3-4-го типового этажа лист №2	ОЧ-11
34	Ведомость отделки помещений 3-4-го типового этажа лист №3	ОЧ-12
35	Ведомость отделки помещений 3-4-го типового этажа лист №4	ОЧ-13
36	Ведомость отделки помещений 5-го этажа лист №4	ОЧ-14
37	Ведомость отделки помещений 5-го этажа лист №2	ОЧ-15
38	Ведомость оконных проемов	ОЧ-16
39	Ведомость оконных и дверных проемов	ОЧ-17
40	Ведомость дверных проемов	ОЧ-18


Аэрофотосъемка Опорный план

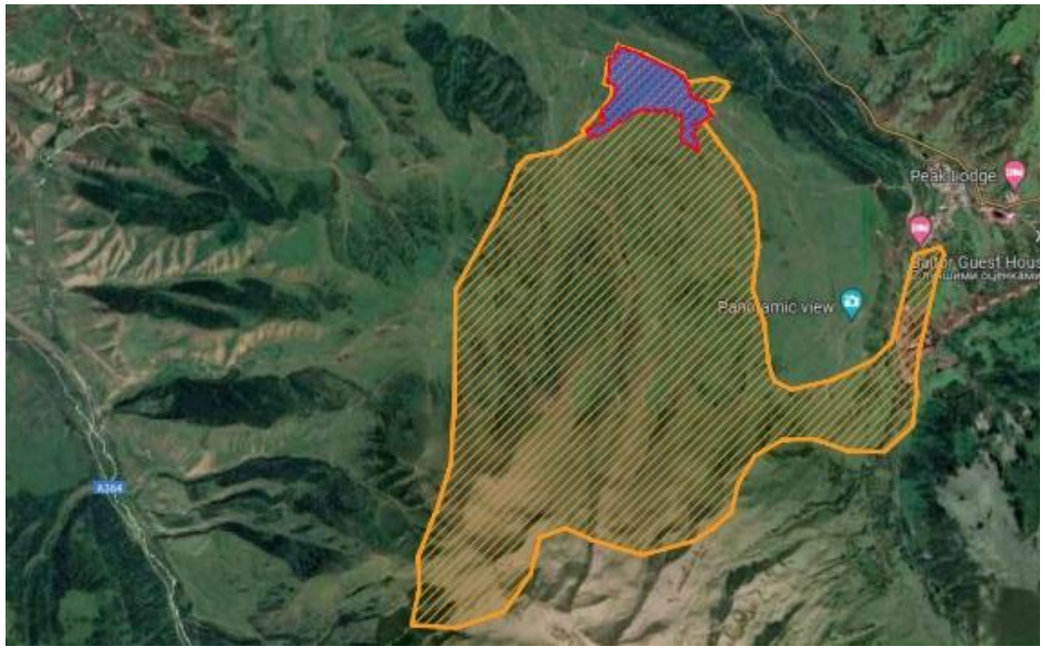

План застройки М 1:10000

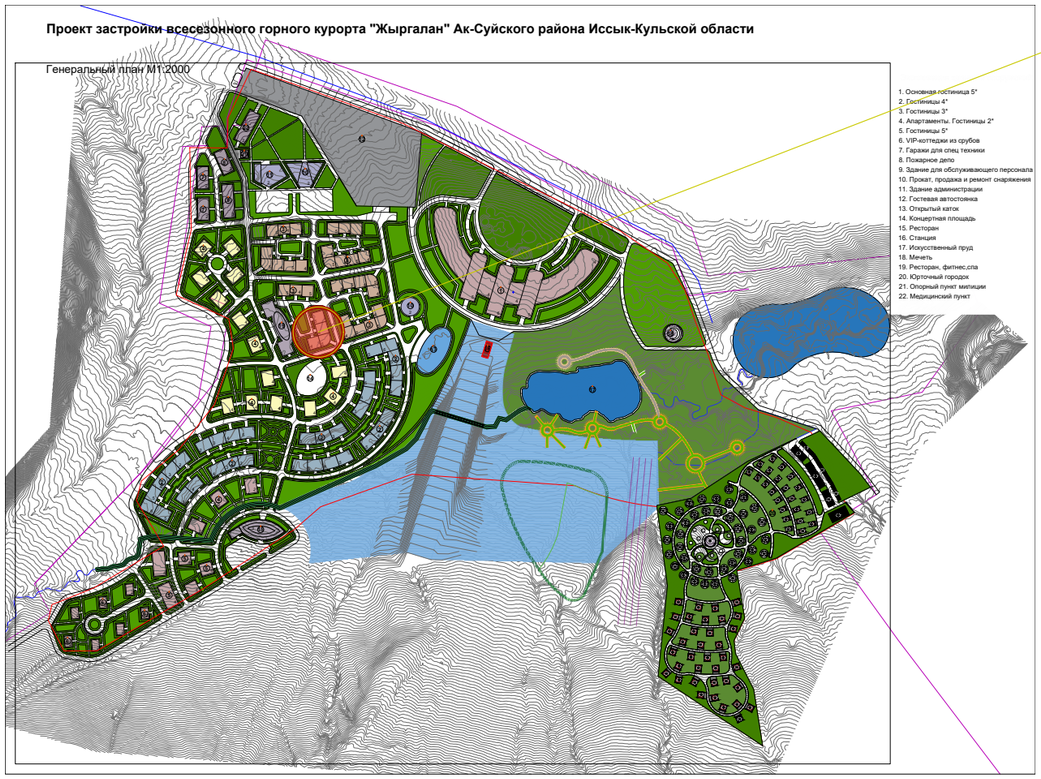

План застройки М 1:2000

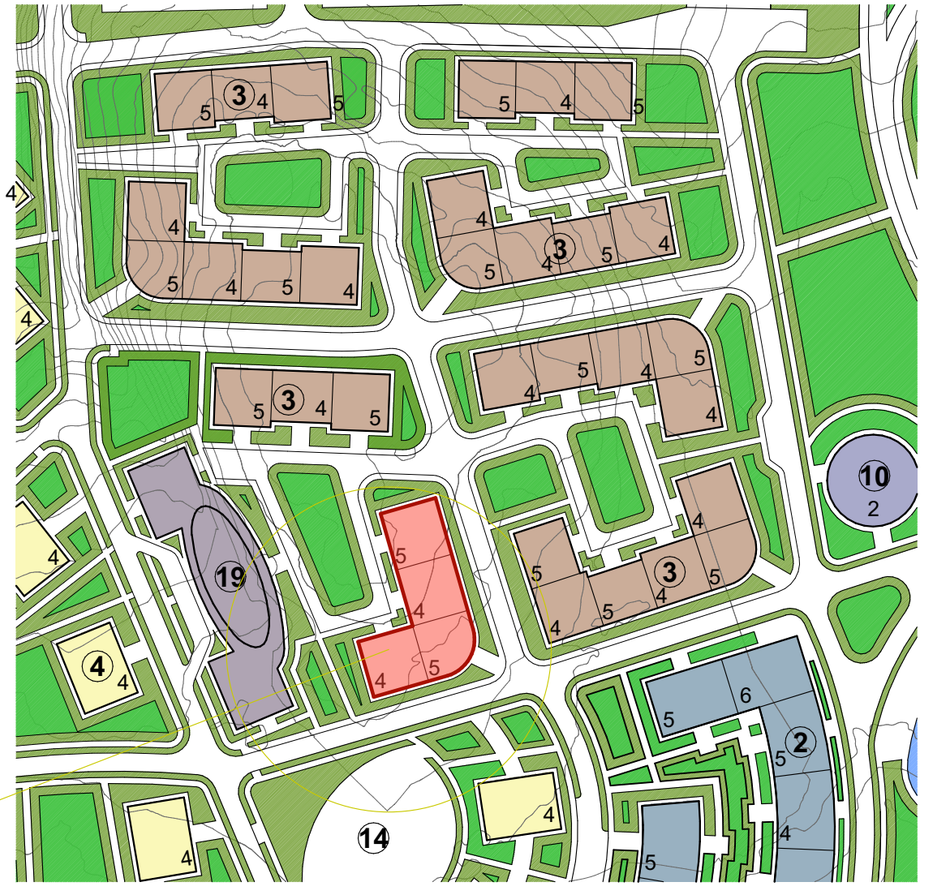

Условные обозначения

Территория всесезонного горного курорта "Жыргалан"

Территория курортного городка

Рассматриваемый объект

Должность	ФИО	Подп.	Дата	Проект трехзвездочной-гостиницы блок №7 всесезонного горного курорта "Жыргалан" Три Вершины Ак-Суйского района Иссык-Кульской области			
ГАП.	Балышов Д.						
Зав.отд.	Калиев Ф.						
Исп.	Автандилов А.			Заказчик: ГП "Кыргыз Куршевель"	Стадия	Лист	Листов
Исп.	Досатова Л.				РП	ГП-1	
Исп.	Эркинбек у.У						
				Ситуационная схема	ДГА Департамент градостроительства и архитектуры		

Общий вид



Общий вид




Общий вид



Общий вид



План 1-ого этажа на отм. 0,000 М 1:200

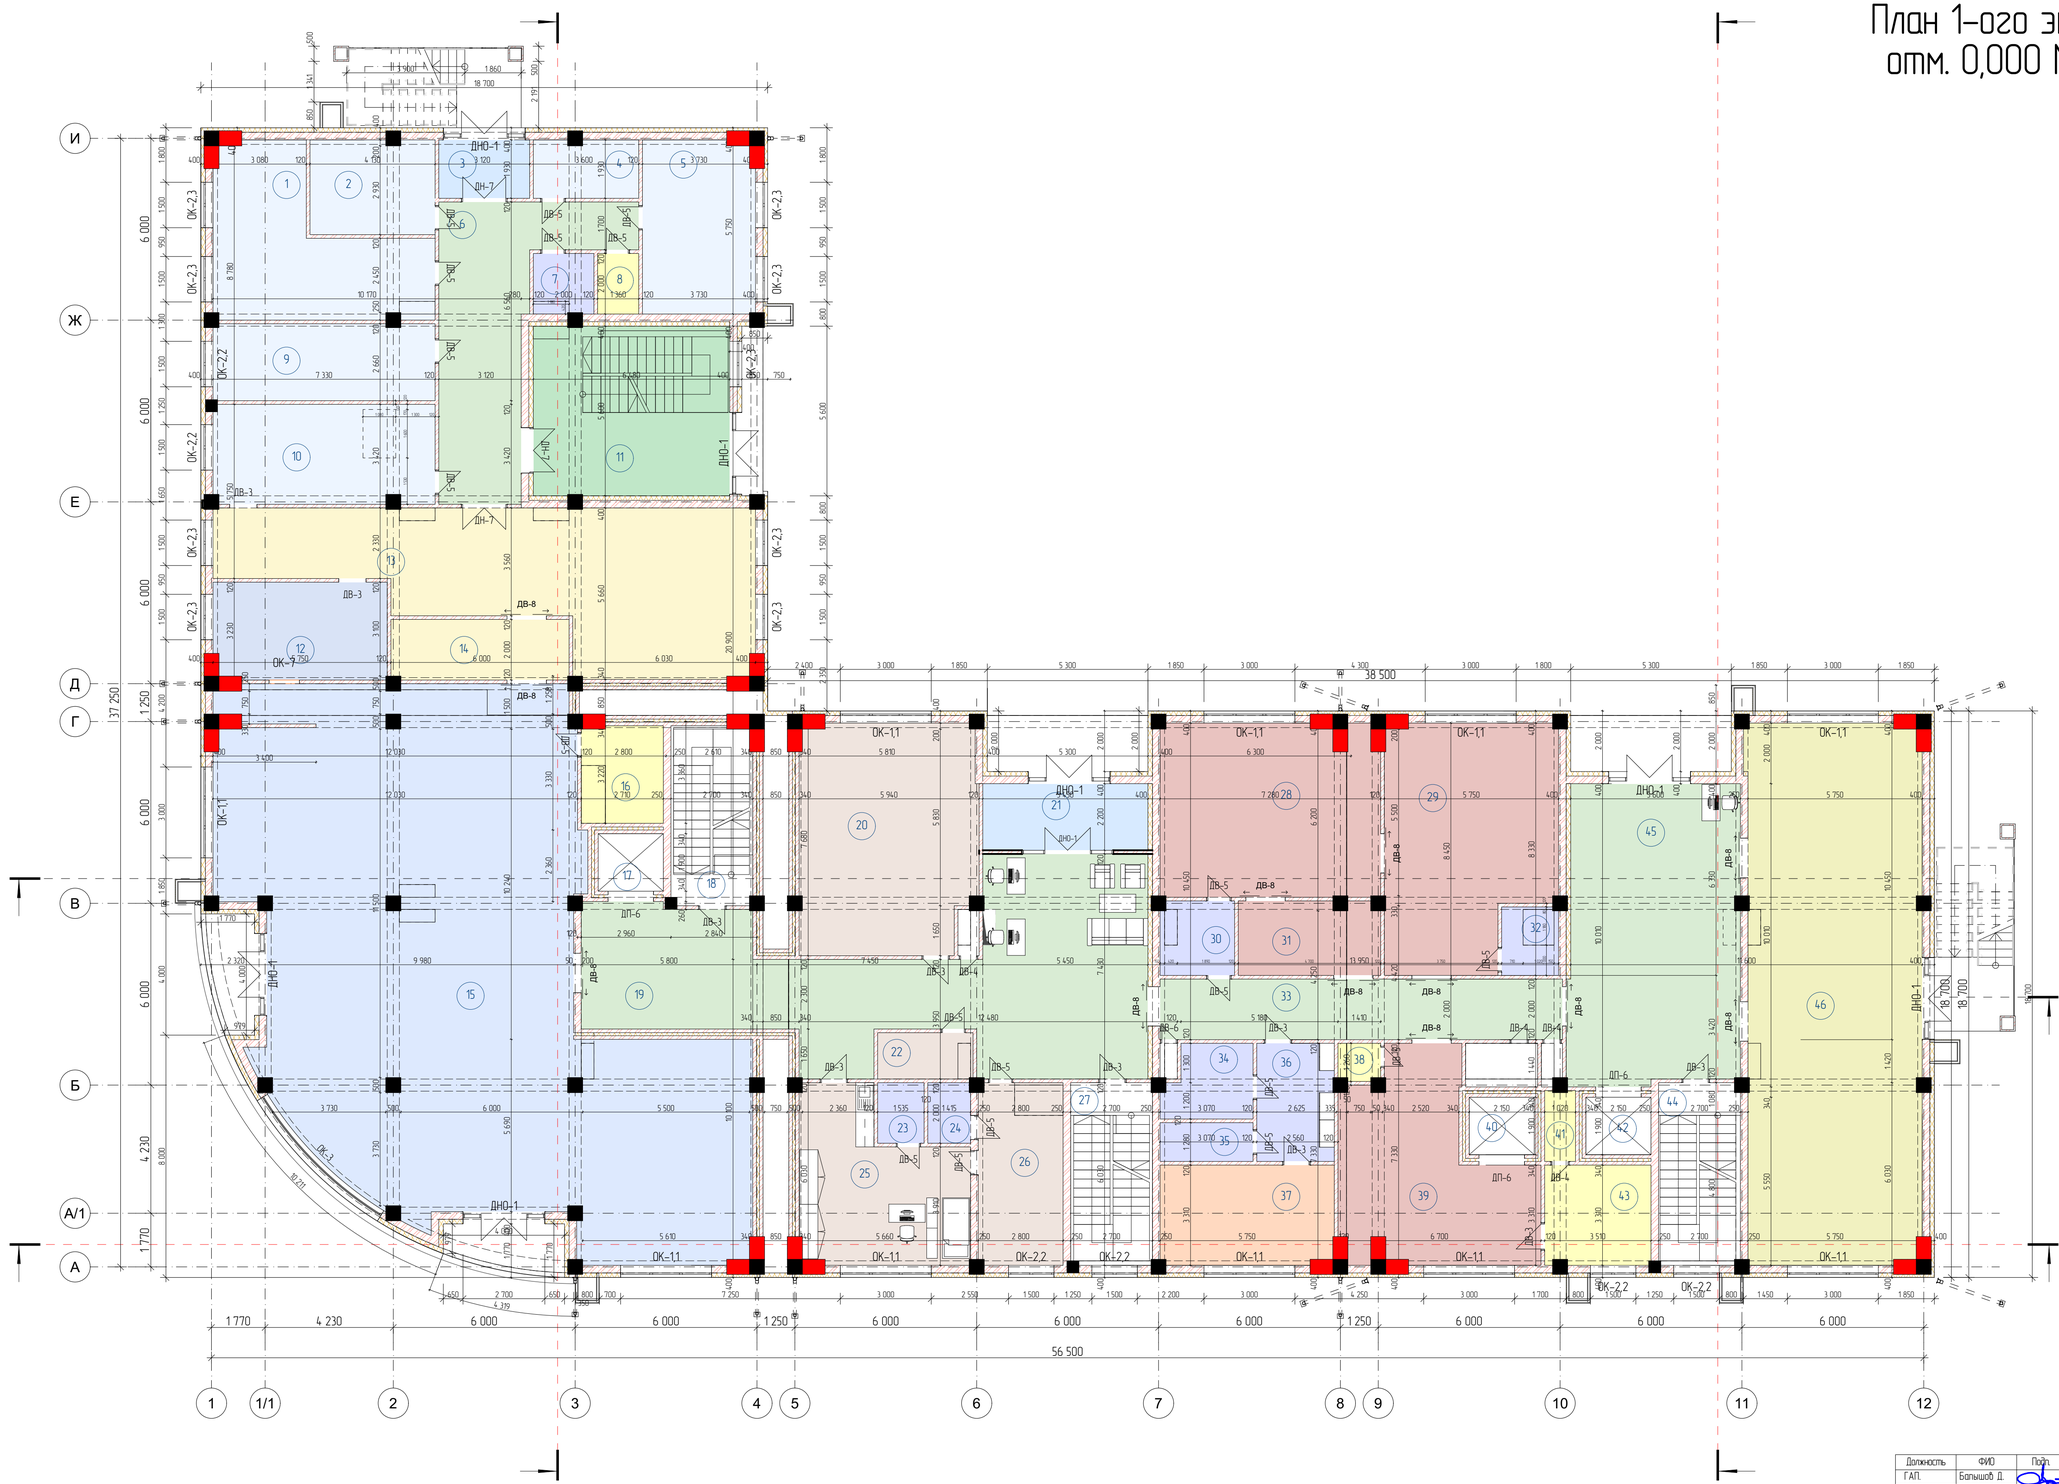

Экспликация помещений 1-го этажа

№	Наименование	Площадь
1	Кладовая овощей	29,29
2	Холодн.камера	12,83
3	Загрузочная	5,79
4	Кладовая сухих продуктов	6,62
5	Комната персонала	21,10
6	Коридор	33,87
7	Санузел	3,97
8	КУИ	2,72
9	Овощной цех	18,52
10	Мясо-рыбный цех	23,92
11	Фойе	36,95
12	Моечная	18,29
13	Горячий цех с холодным участком	68,80
14	Раздаточная	11,71
15	Обеденый зал	226,54
16	Тех.помещение	8,64
17	Лифтовая шахта	4,09
18	Лестничное помещение	15,77
19	Коридор	85,35
20	Администрация	43,55
21	Тамбур	12,84
22	Помещение охраны	4,81
23	Санузел	3,07
24	Санузел	2,81
25	Кабинет врача	27,07
26	Процедурная	16,78
27	Лестничное помещение	16,21
28	Сушильно-глаадильный цех	40,83
29	Постирочный цех	42,83
30	Санузел	5,99
31	Склад чистого белья	11,29
32	Белье провоз	4,22
33	Коридор	27,08
34	Санузел	6,71
35	Душевая	3,93
36	Гардероб	9,96
37	Помещение персонала	18,79
38	Тех.помещение	1,69
39	Сортировочная белья	35,09
40	Лифтовая шахта	4,09
41	Тех.помещение	2,35
42	Лифтовая шахта	4,09
43	Тех.помещение	11,51
44	Лестничное помещение	16,16
45	Холл	56,55
46	Арендуемое помещение	102,19
		1 167,26 м/2

Должность	ФИО	Подп.	Дата
ГАП.	Балышов Д.		
Зав.отд.	Калиев Ф.		
Исп.	Автандилов А.		
Исп.	Досатова Л.		
Исп.	Эркинбек у.Ч		

Проект трехзвёздочной-гостиницы блок №7 всесезонного горного курорта "Жургалан" Три Вершины Ак-Суйского района Иссык-Кульской области

Заказчик ГП "Кыргыз Курушевель"

Стадия	Лист	Листов
РП	АР-5	

План 1-ого этажа на отм. 0,000 М 1:100

ДГА
Департамент градостроительства и архитектуры

План 2-го этажа
на отм. 4,200 М 1:100

Экспликация помещений 2-этажа

№	Наименование	Площадь
1	Конференц. зал	50,04
1,1	Балкон	2,79
2	Санузел	7,06
3	Номер	30,67
3,1	Балкон	2,79
4	Санузел	5,88
5	Фойе	36,26
6	Тех помещение	15,08
7	Офисное помещение	30,08
7,1	Балкон	2,79
8	Санузел	6,71
9	Коридор	282,03
9,1	Балкон	2,20
9,2	Балкон	2,20
9,3	Балкон	2,79
10	Санузел	6,58
11	Номер	29,40
11,1	Балкон	3,54
12	Номер	34,14
13	Санузел	6,83
14	Лифт	4,60
15	Тех помещение	6,77
16	Лестничная площадка	15,78
17	Санузел	7,28
18	Номер	66,32
18,1	Балкон	8,15
18,2	Балкон	8,15
19	Номер	34,14
20	Санузел	6,83
21	Номер	31,40
21,1	Балкон	3,54
22	Санузел	6,13
23	Номер	29,24
23,1	Балкон	3,54
24	Санузел	6,58
25	Офисное помещение	30,67
25,1	Балкон	3,54
26	Санузел	6,83
27	Санузел	6,71
28	Номер	30,08
28,1	Балкон	2,79
29	Лестничная площадка	16,21
30	Тех помещение	14,71
31	Номер	30,14
31,1	Балкон	2,79
32	Санузел	5,88
33	Офисное помещение	30,67
33,1	Балкон	3,54
34	Санузел	6,05
35	Номер	29,24
35,1	Балкон	3,54
36	Санузел	6,58
37	Номер	31,93
37,1	Балкон	2,79
38	Санузел	6,13
39	Санузел	5,88
40	Номер	30,67
40,1	Балкон	2,79
41	Лестничная площадка	16,16
42	Лифтовая шахта	4,59
43	Тех помещение	12,03
44	Тех помещение	2,35
45	Лифт	4,59
		1 148,19 м/2

Должность	ФИО	Подп.	Дата
ГАП.	Балышов Д.		
Зав.отд.	Калиев Ф.		
Исп.	Абтандилов А.		
Исп.	Досатова Л.		
Исп.	Эркинбек у.У		

Проект трехзвездочной гостиницы блок №7 всесезонного горного курорта "Жыргалан" Ак-Суйского района Иссык-Кульской области

Заказчик ГП "Кыргыз Кушевель"

Стадия	Лист	Листов
РП	АР-6	

План 2-го этажа на отм. 4,200 М 1:100

ДГА
Департамент градостроительства и архитектуры

План 3-го типового этажа на отм.+7,500
М 1:100



Экспликация помещений 3-го этажа

№	Наименование	Площадь
1	Номер	30,44
1,1	Балкон	3,54
2	Санузел	5,84
3	Помещение персонала	15,88
4	Санузел	3,02
5	Тех помещение	15,69
6	Номер	30,08
6,1	Балкон	2,79
7	Санузел	6,71
8	Коридор	281,71
8,1	Балкон	2,20
8,2	Балкон	2,20
8,3	Балкон	2,79
9	Номер	29,40
9,1	Балкон	2,79
10	Санузел	6,58
11	Галерея с лестничной площадкой	36,26
11,1	Балкон	5,02
12	Номер	30,67
12,1	Балкон	2,79
13	Санузел	5,88
14	Номер	34,14
15	Санузел	6,83
16	Тех помещение	6,77
17	Лифтовая шахта	4,60
18	Лестничная площадка	15,78
19	Номер	66,32
19,1	Балкон	5,29
19,2	Балкон	4,68
20	Санузел	7,28
21	Санузел	6,83
22	Номер	34,14
23	Номер	31,40
23,1	Балкон	2,79
24	Санузел	6,13
25	Номер	29,24
25,1	Балкон	2,79
26	Санузел	6,58
27	Номер	30,67
27,1	Балкон	2,79
28	Санузел	6,83
29	Номер	30,08
29,1	Балкон	2,79
30	Санузел	6,71
31	Лестничная площадка	16,21
32	Тех помещение	14,71
33	Номер	30,14
33,1	Балкон	2,79
34	Санузел	5,88
35	Номер	30,67
35,1	Балкон	2,79
36	Санузел	6,05
37	Номер	29,24
37,1	Балкон	2,79
38	Санузел	6,58
39	Номер	31,93
39,1	Балкон	2,79
40	Санузел	6,13
41	Лифт	4,59
42	Тех помещение	2,35
43	Лифтовая шахта	4,59
44	Тех помещение	12,03
45	Лестничная площадка	16,16
46	Номер	30,67
46,1	Балкон	2,79
47	Санузел	5,88
		1 114,150 м/2

Должность	ФИО	Подп.	Дата
ГАП.	Балышов Д.		
Зав.отд.	Калиев Ф.		
Исп.	Автандилов А.		
Исп.	Досатова Л.		
Исп.	Эркинбек у.У		

Проект трехзвёздочной-гостиницы блок №7 всесезонного горного курорта "Жыргалан" Ак-Суйского района Иссык-Кульской области

Заказчик ГП "Кыргыз Куршевель"

Стадия	Лист	Листов
РП	АР-7	

План 3-го типового этажа на отм. 7,500
М 1:100

ДГА
Департамент градостроительства и архитектуры

План 5-ого этажа на отм 14,100 М 1:200



Экспликация помещений 5-го этажа

№	Наименование	Площадь
1	Номер	34,67
2	Санузел	6,83
3	Тех помещение	6,94
4	/Лестничная площадка	16,37
5	/Лифтовая шахта	4,09
6	Коридор	74,31
7	Санузел	7,28
8	Номер	67,43
8,1	Балкон	4,68
8,2	Балкон	5,29
9	Номер	34,67
10	Санузел	6,83
11	Номер	31,20
11,1	Балкон	2,79
12	Санузел	6,05
13	Номер	29,24
13,1	Балкон	2,79
13,1	Балкон	2,20
14	Санузел	6,58
15	Номер	31,93
15,1	Балкон	2,79
16	Санузел	6,13
17	Коридор	82,40
17,1	Балкон	2,79
17,2	Балкон	2,20
18	/Лифт	4,59
19	Тех помещение	2,35
20	Тех помещение	12,03
21	/Лифтовая шахта	4,09
22	/Лестничная площадка	16,16
23	Санузел	5,88
24	Номер	30,67
24,1	Балкон	2,79
		557,04 м/2

Должность	ФИО	Подп.	Дата
ГАП.	Балышов Д.		
Зав.отд.	Калиев Ф.		
Исп.	Абтандилов А.		
Исп.	Досатова Л.		
Исп.	Эркинбек у.У		

Проект трехзвездочной-гостиницы блок №7 всесезонного горного курорта "Жыргалан" Ак-Суйского района Иссык-Кульской области


Заказчик ГП "Кыргыз Куршевель"

Стадия	Лист	Листов
РП	АР-8	

План 5-го этажа на отм. 14,100 М 1:200

ДГА
Департамент градостроительства и архитектуры

План кровли на отм.
+21,970 М 1:100

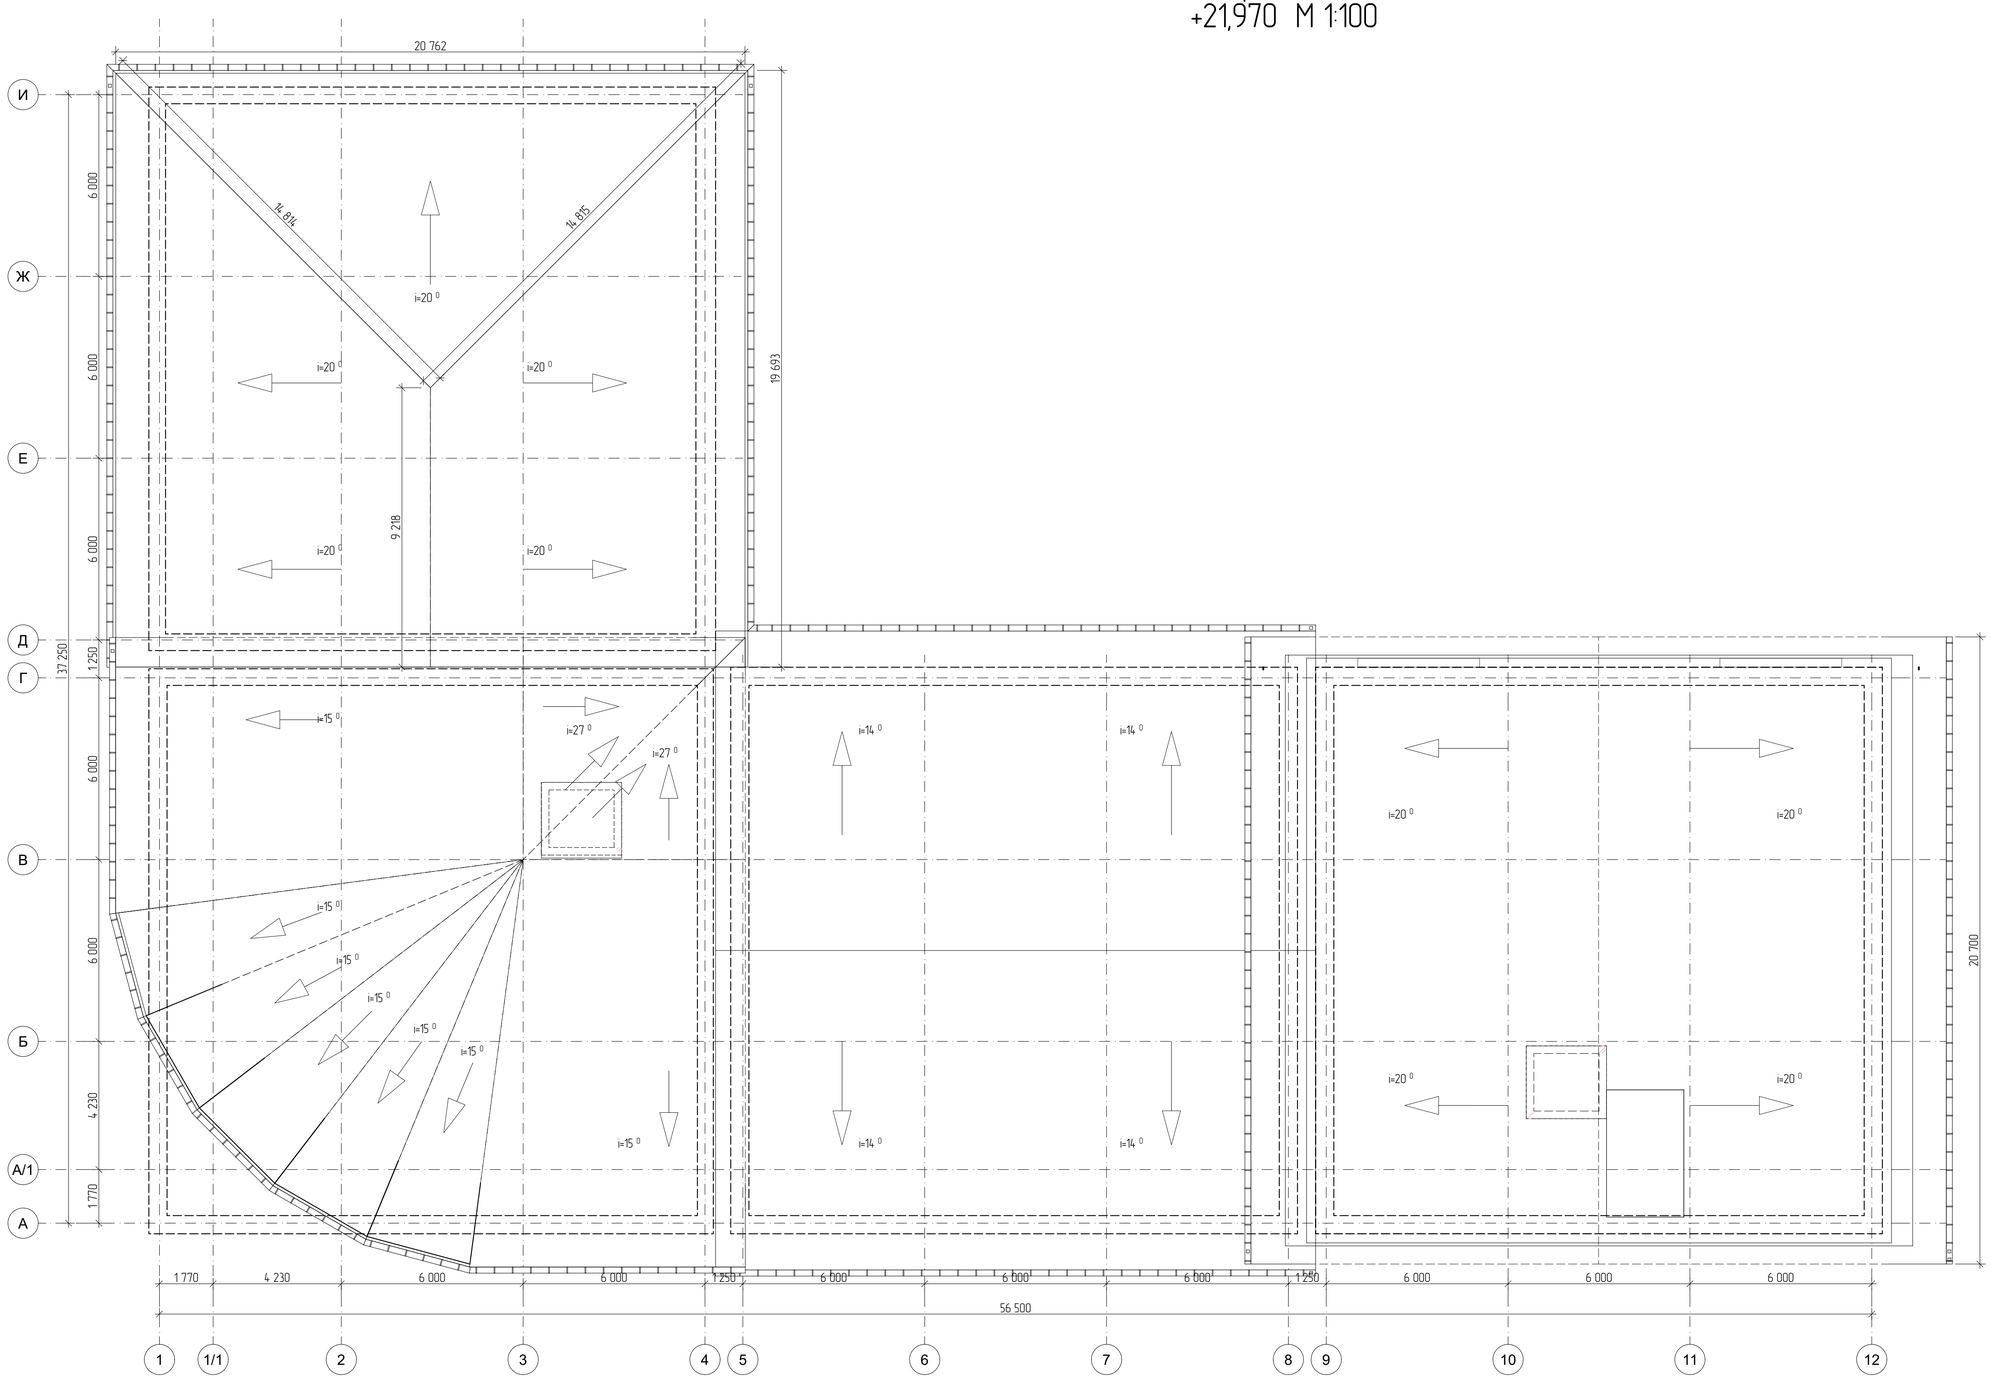

Должность	ФИО	Подп.	Дата
ГАП.	Балыков Д.		
Зав.отд.	Калиев Ф.		
Исп.	Автандилов А.		
Исп.	Досатова Л.		
Исп.	Эркинбек у.У		

Проект трехзвёздочной-гостиницы блок №7 всесезонного горного курорта "Жыргалан" Ак-Суйского района Иссык-Кульской области

Заказчик: ГП "Кыргыз Курошебель"

Стадия	Лист	Листов
РП	АР-9	

План кровли на отм. +21,607 М 1:100

ДГА
Департамент градостроительства и архитектуры

Фасад в осях 1-12
М 1:100



Должность	ФИО	Подп.	Дата
ГАП.	Балышов Д.		
Зав.отд.	Калиев Ф.		
Исп.	Автандилов А.		
Исп.	Досатова Л.		
Исп.	Эркинбек у.Ч		

Проект трехзвездочной-гостиницы Блок №7 всесезонного горного курорта "Кыргалан" Ак-Суйского района Иссык-Кульской области

Заказчик: ГП "Кыргыз Куршебель"

Стадия	Лист	Листов
РП	АР-10	

Фасад в осях 1-12 М 1:100

ДГА
Департамент градостроительства и архитектуры

Фасад в осях 12-1 М
1:100



Должность	ФИО	Подп.	Дата
ГАП.	Балышов Д.		
Зав.отд.	Калиев Ф.		
Исп.	Абтандилов А.		
Исп.	Досатова Л.		
Исп.	Эркинбек у.Ч		

Проект трехзвездочной-гостиницы Блок №7 всесезонного горного курорта "Кыргалан" Ак-Суйского района Иссык-Кульской области

Заказчик ГП "Кыргыз Куршебель"

Стадия	Лист	Листов
РП	АР-11	

Фасад в осях 12-1 М 1:100

ДГА
Департамент градостроительства и архитектуры

Фасад в осях А-И М
1:100



Должность	ФИО	Подп.	Дата	Проект трехзвездочной-гостиницы Блок №7 всесезонного горного курорта "Жыргалан" Ак-Суйского района Иссык-Кульской области			
ГАП.	Балышов Д.						
Зав.отд.	Калиев Ф.						
Исп.	Автандилов А.			Заказчик: ГП "Кыргыз Куршевель"	Стадия	Лист	Листов
Исп.	Досатова Л.				РП	АР-12	
Исп.	Эркинбек у.У						
				Фасад в осях А-И М 1:100	ДГА Департамент градостроительства и архитектуры		

Фасад в осях И–А
М 1:100



Должность	ФИО	Подп.	Дата
ГАП.	Балышов Д.		
Зав.отд.	Калиев Ф.		
Исп.	Автандилов А.		
Исп.	Досатова Л.		
Исп.	Эркинбек у.У		

Проект трехзвездочной-гостиницы Блок №7 всесезонного горного курорта "Кыргалан" Ак-Суйского района Иссык-Кульской области

Заказчик: ГП "Кыргыз Куршевель"

Стадия	Лист	Листов
РП	АР-13	

Фасад в осях И–А М 1:100

ДГА
Департамент градостроительства и архитектуры

Фасад в осях 1-12
М 1:100



Ведомость отделки фасада

№	Наименование	Материал	Площадь м²	RAL
1	Основание	Декоративный облицовочный камень темно-серого цвета	—	RAL-5014
2	Стены 1-2 этажа	Керамогранит под структуру камня	1-этаж 553,51 м² 2-этаж 526,19 м²	RAL-7032
3	Стены 3-4-5 этажа фронтон	Сайдинг «Браус» Светлое дерево	3-4 типовой этаж 1086,09 м² 5-этаж 474,56м²	RAL-1014
4	Окна	Алюминиевые темного цвета пластиковые	—	RAL-7016
5	Кровля	Мягкая , темно серого цвета	1 797,86 м²	RAL-7021

№	Наименование	Материал	Площадь м²	RAL
6	Перила	Нержавеющая сталь	H=1200 мм L=179,64 п.м. S=215,568 м²	RAL-9011
7	Фасадный декор раст	Пенополистирол с защитным покрытием черного цвета	157,06	RAL-7016
8	Двери	Алюминиевые темного цвета пластиковые	—	RAL-7016
9	Водосточные трубы	Нержавеющий металл коричневого цвета	H=1417 см H=1760,7 см H=34,4 L=7 см	RAL-9011
10	Желоб водосточный	Нержавеющий металл коричневого цвета	H=150 мм B=200 мм L=150 R см	RAL-9011

Должность	ФИО	Подп.	Дата
ГАП.	Балышов Д.		
Зав.отд.	Калиев Ф.		
Исп.	Автандилов А.		
Исп.	Досматова Л.		
Исп.	Эркинбек у.У		

Проект трехзвездочной-гостиницы Блок №7 всесезонного горного курорта "Жыргалан" Ак-Суйского района Иссык-Кульской области

Заказчик ГП "Кыргыз Куршевель"

Стадия	Лист	Листов
РП	АР-14	

Фасад в осях 1-12 цветовое решение М 1:100

ДГА
Департамент градостроительства и архитектуры

Фасад в осях 12-1 М
1:100



Ведомость отделки фасада

№	Наименование	Материал	Площадь м²	RAL
1	Основание	Декоративный облицовочный камень темно-серого цвета	---	RAL-5014
2	Стены 1-2 этажа	Керамогранит под структуру камня	1-этаж 553,51 м²; 2-этаж 526,79 м²	RAL-7032
3	Стены 3-4-5 этажа фронтон	Сайдинг «Вальбург» Светлое дерево	3-4 типовы этаж 1086,09 м² 5-этаж 474,56м²	RAL-1014
4	Окна	Алюминиевые темного цвета пластиковые	---	RAL-7016
5	Кровля	Мягкая , темно серого цвета	1 797,86 м²	RAL-7021

№	Наименование	Материал	Площадь м²	RAL
6	Перила	Нержавеющая сталь	H=1200 мм L=179,64 п.м. S=215,568 м²	RAL-9011
7	Фасадный декор раст	Пенополистирол с защитным покрытием черного цвета	157,06	RAL-7016
8	Двери	Алюминиевые темного цвета пластиковые	---	RAL-7016
9	Водосточные трубы	Нержавеющий металл коричневого цвета	H=1120 мм, 4 шт. H=1160 мм, 2 шт. H=3,4,5 эт. 1 шт.	RAL-9011
10	Желоб водосточный	Нержавеющий металл коричневого цвета	H=150 мм B=200 мм L=69,15 п.м.	RAL-9011

Должность	ФИО	Подп.	Дата
ГАП.	Балышов Д.		
Зав.отд.	Калиев Ф.		
Исп.	Автандилов А.		
Исп.	Досатова Л.		
Исп.	Эркинбек у.У		

Проект трехзвездочной-гостиницы Блок №7 всесезонного горного курорта "Жыргалан" Ак-Суйского района Иссык-Кульской области

Заказчик ГП "Кыргыз Куршевель"

Стадия	Лист	Листов
РП	АР-15	

Фасад в осях 12-1 цветовое решение М 1:100

ДГА
Департамент градостроительства и архитектуры

Фасад в осях А–И М 1:100



Ведомость отделки фасада

№	Наименование	Материал	Площадь м²	RAL
1	Основание	Декоративный облицовочный камень темно-серого цвета	—	RAL-5014
2	Стены 1-2 этажа	Керамогранит под структуру камня	1-этаж 553,51 м² 2-этаж 526,19 м²	RAL-7032
3	Стены 3-4-5 этажа фронтон	Сайдинг (Евробрус) Светлое дерево	3-4 типовой этаж 1086,09 м² 5-этаж 474,56м²	RAL-1014
4	Окна	Алюминиевые темного цвета пластиковые	—	RAL-7016
5	Кровля	Мягкая , темно серого цвета	1 797,86 м²	RAL-7021
6	Перила	Нержавеющая сталь	H=1200 мм L=179,64 п.м. S=215,568 м²	RAL-9011
7	Фасадный декор раст	Пенополистирол с защитным покрытием черного цвета	157,06	RAL-7016
8	Двери	Алюминиевые темного цвета пластиковые	—	RAL-7016
9	Водосточные трубы	Нержавеющий металл коричневого цвета	H=17,40*4шт. H=17,60*2 шт. H=3,43*2 шт.	RAL-9011
10	Желоб водосточный	Нержавеющий металл коричневого цвета	H=50 мм B=200 мм L=155,5 п.м.	RAL-9011

Должность	ФИО	Подп.	Дата
ГАП.	Балышов Д.		
Зав.отд.	Калиев Ф.		
Исп.	Автандилов А.		
Исп.	Досатова Л.		
Исп.	Эркинбек у.У		

Проект трехзвездочной-гостиницы Блок №7 всесезонного горного курорта "Жыргалан" Ак-Суйского района Иссык-Кульской области

Заказчик: ГП "Кыргыз Куршевель"

Стадия	Лист	Листов
РП	АР-16	

Фасад в осях цветовое решение А–И М 1:100

ДГА
Департамент градостроительства и архитектуры

Фасад в осях И–А
М 1:100



Ведомость отделки фасада

№	Наименование	Материал	Площадь м²	RAL
1	Основание	Декоративный облицовочный камень темно-серого цвета	—	RAL-5014
2	Стены 1-2 этажа	Керамогранит под структуру камня	1-этаж 553,51 м² 2-этаж 526,19 м²	RAL-7032
3	Стены 3-4-5 этажа фронтон	Сайдинг,(Евробрус) Светлое дерево	3-4 типобои этаж 1086,09 м² 5-этаж 474,56м²	RAL-1014
4	Окна	Алюминиевые темного цвета пластиковые	—	RAL-7016
5	Кровля	Мягкая , темно серого цвета	1797,86 м²	RAL-7021

6	Перила	Нержавеющая сталь	H=1200 мм L=179,64 п.м. S=215,568 м²	RAL-9011
7	Фасадный декор раст	Пенополистирол с защитным покрытием черного цвета	157,06	RAL-7016
8	Двери	Алюминиевые темного цвета пластиковые		RAL-7016
9	Водосточные трубы	Нержавеющий металл коричневого цвета	H=17,40*4шт. H=17,60*2 шт. H=14,43*2 шт.	RAL-9011
10	Желоб водосточный	Нержавеющий металл коричневого цвета	H=150 мм B=200 мм L=155,15 п.м.	RAL-9011

Должность	ФИО	Подп.	Дата
ГАП.	Балышов Д.		
Зав.отд.	Калиев Ф.		
Исп.	Автандилов А.		
Исп.	Досатова Л.		
Исп.	Эркинбек у.У		

Проект трехзвездочной-гостиницы Блок №7 всесезонного горного курорта "Жыргалан" Ак-Суйского района Иссык-Кульской области

Заказчик: ГП "Кыргыз Куршевель"

Стадия	Лист	Листов
РП	АР-17	

Фасад в осях И-А цветовое решение М 1:100

ДГА
Департамент градостроительства и архитектуры

Разрез 1-1 . в осях 1-12 М 1:100


21.970
17.800
17.500
17.200
16.900
14.100
13.900
13.600
10.800
10.600
10.300
7.500
7.250
7.000
4.200
4.000
3.700
0.000
-0.600
-1.700
-2.200
-2.700
7.700
+269.503
269.303
+268.503
337
50 650 650 650 650 650 650 650 650 650 50
3 100
3 100
3 100
200
200
18.600
+252.719
+250.703
+250.703
+250.103
+249.003
+248.503
+248.003
249.203
800 1 600 5 200 4 400 1 770 4 230 6 000 6 000 6 000

Разрез 2-2 . в осях 1-12 М 1:100



Должность	ФИО	Подп.	Дата
ГАП.	Балышов Д.		
Зав.отд.	Калиев Ф.		
Исп.	Автандилов А.		
Исп.	Досатова Л.		
Исп.	Эркинбек у.У		

Проект трехзвездочной-гостиницы Блок №7 всесезонного горного курорта "Кыргалан" Ак-Суйского района Иссык-Кульской области


Заказчик: ГП "Кыргыз Куршебель"

Стадия	Лист	Листов
РП	АР-19	

Разрез 2-2 . в осях 1-12 М 1:100

ДГА
Департамент градостроительства и архитектуры

Разрез 3-3 в осях А-И М 1:100

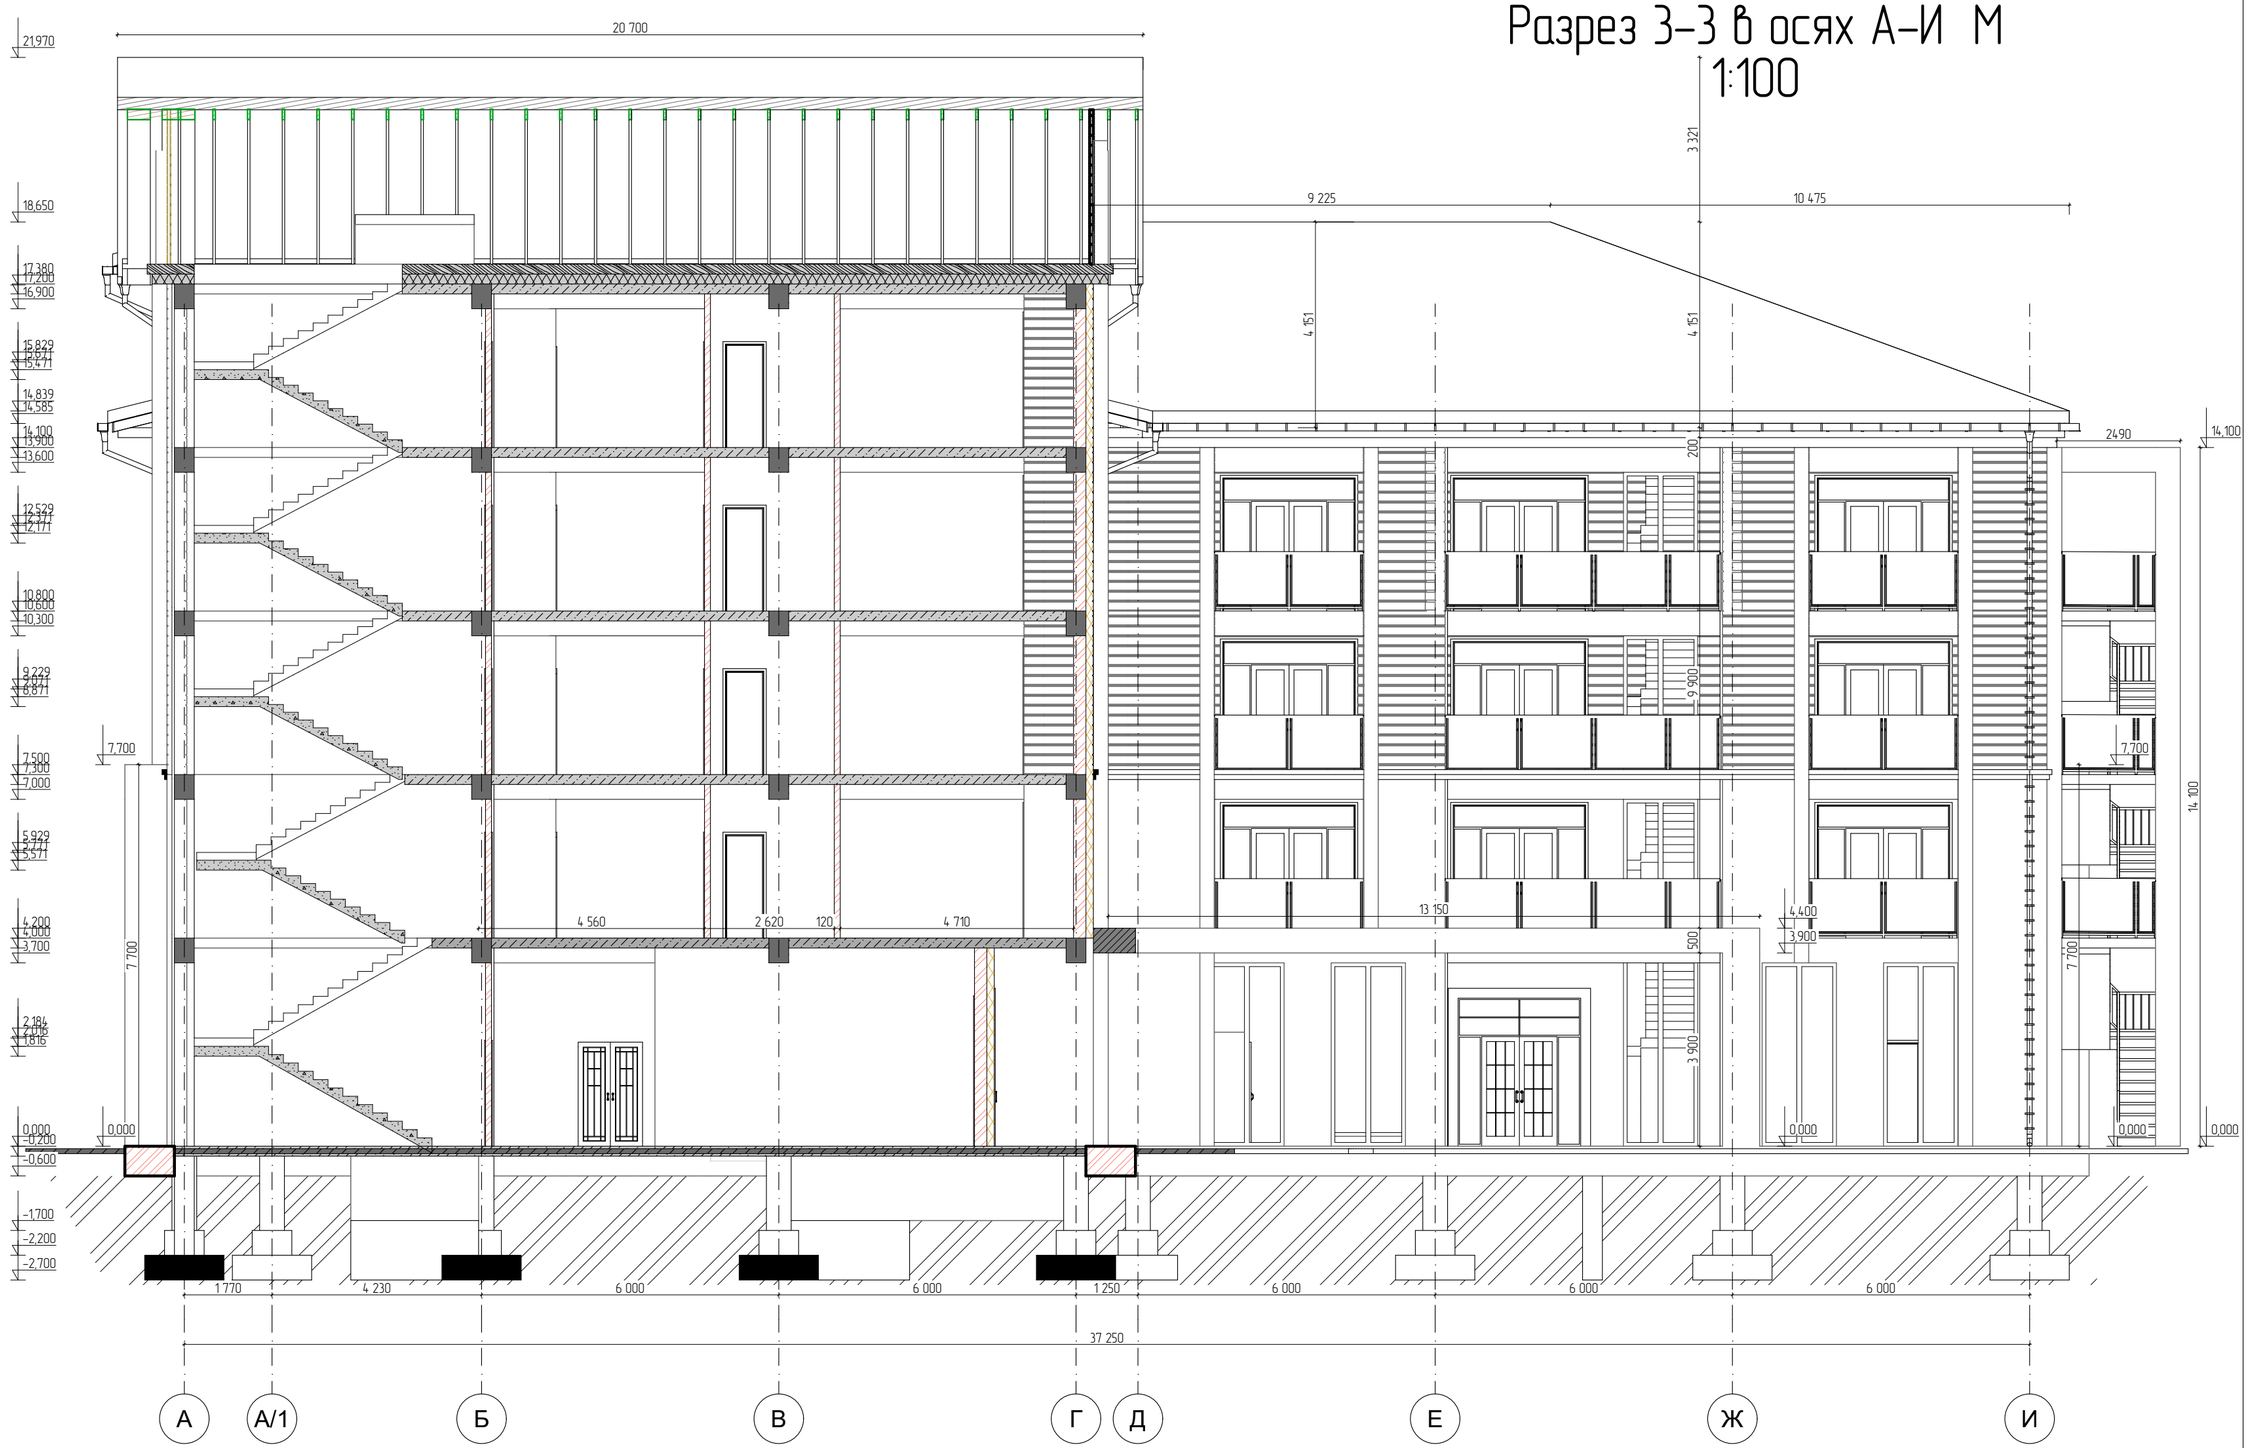

Должность	ФИО	Подп.	Дата
ГАП.	Балышов Д.		
Зав.отд.	Калиев Ф.		
Исп.	Автандилов А.		
Исп.	Досатова Л.		
Исп.	Эркинбек у.У		

Проект трехзвездочной-гостиницы Блок №7 всесезонного горного курорта "Жыргалан" Ак-Суйского района Иссык-Кульской области

Заказчик: ГП "Кыргыз Куршевель"

Стадия	Лист	Листов
РП	АР-20	

Разрез 3-3 в осях А-И М 1:100

ДГА
Департамент градостроительства и архитектуры

Разрез 4-4 в осях И-А М 1:100



Должность	ФИО	Подп.	Дата
ГАП.	Балышов Д.		
Зав.отд.	Калиев Ф.		
Исп.	Автандилов А.		
Исп.	Досатова Л.		
Исп.	Эркинбек у.У		

Проект трехзвёздочной-гостиницы Блок №7 всесезонного горного курорта "Жыргалан" Ак-Суйского района Иссык-Кульской области



Заказчик: ГП "Кыргыз Коршевель"


Стадия	Лист	Листов
РП	АР-21	

Разрез 4-4 в осях И-А М 1:100

ДГА
Департамент градостроительства и архитектуры


Спецификация элементов заполнения оконных и дверных проемов.

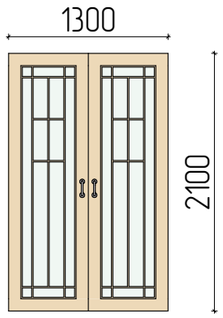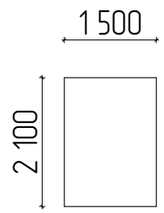Дверь ДВ-8 	Радиус:	——	1 этаж: 12 шт.
	Ширина:	1300 мм	2-этаж: 0 шт.
	Высота:	2 100 мм	3-4 этаж: 0 шт.
	Фрамуга:	——	5 этаж: 0 шт.
	Наименование:		ДВ-5
	Материал:		Индивидуальный оконный блок из алюминиевых профилей раздвижные
Дверь ДП-6  ДП-6	Радиус:	——	1 этаж: 3 шт.
	Ширина:	1500 мм	2-3-4-этаж: 9 шт.
	Высота:	2 100 мм	5 этаж: 3 шт.
	Фрамуга:	——	
	Наименование:		ДП-6
	Материал:		Проем

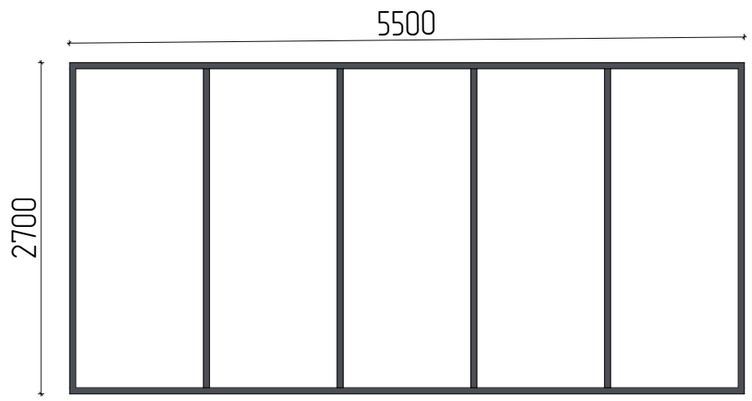
	Радиус:	11950 мм	1 этаж: 5500 мм 3700 мм 1 шт.
	Ширина:	5500 мм	2-этаж: 1 шт.
	Высота:	2700 мм	3-4 этаж: 2 шт.
	Фрамуга:	——	5 этаж: 1 шт.
	Наименование:		ОК-2,3
	Материал:		Индивидуальный оконный блок,из алюминиевых профилей

Должность	ФИО	Подп.	Дата	Проект трехзвездочной-гостиницы блок №7 всесезонного горного курорта "Жыргалан" Три Вершины Ак-Суйского района Иссык-Кульской области			
ГАП.	Балышов Д.						
Зав.отд.	Калиев Ф.						
Исп.	Автандилов А.			Заказчик: ГП "Кыргыз Куршевель"	Стадия	Лист	Листов
Исп.	Досатова Л.				РП	ОЧ-18	
Исп.	Эркинбек у.У						
				Спецификация элементов заполнения оконных и дверных проемов.	ДГА Департамент градостроительства и архитектуры		


Спецификация элементов заполнения оконных проемов.

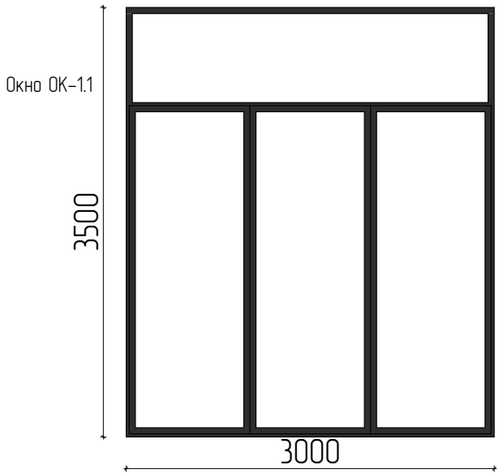


Радиус:	——	1 этаж:	10 шт.
Ширина:	3 000 мм	2-4этаж:	0 шт.
Высота:	3 500 мм	5 этаж:	0 шт.
Фрамуга:	——		
Наименование:			ОК-1,1
Материал:		Индивидуальный оконный блок из алюминиевых профилей	

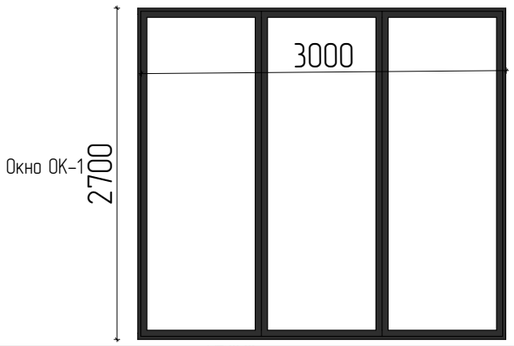


Радиус:	——	1 этаж:	0 шт.
Ширина:	3000 мм	2-этаж:	8 шт.
Высота:	2700 мм	3-4-5 этаж:	6 шт.
Фрамуга:	——		
Наименование:			ОК- 1
Материал:		Индивидуальный оконный блок,из алюминиевых профилей	

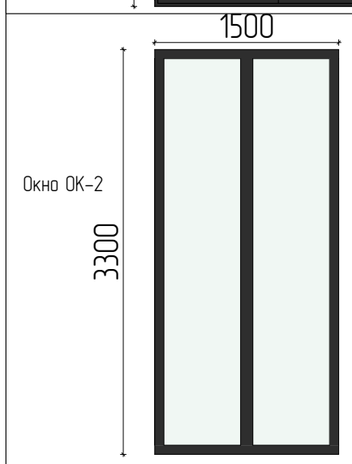

Радиус:	——	1 этаж:	0 шт.
Ширина:	1500 мм	2-этаж:	11 шт.
Высота:	3300 мм	3-4 этаж:	14 шт.
Фрамуга:	——	5 этаж:	2 шт.
Наименование:			ОК- 2
Материал:		Индивидуальный оконный блок,из алюминиевых профилей	

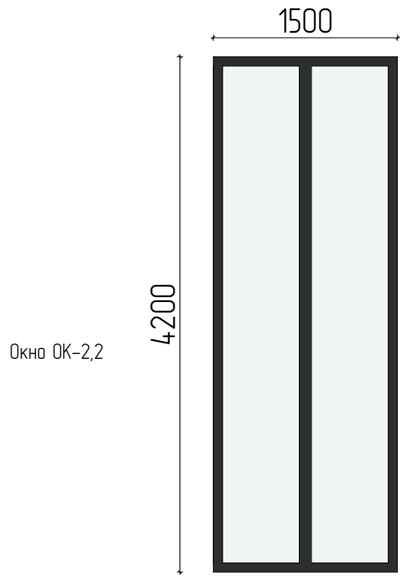

Радиус:		1 этаж:	7 шт.
Ширина:	1500 мм	2-этаж:	0 шт.
Высота:	4200 мм	3-4 этаж:	0 шт.
Фрамуга:	——	5 этаж:	0 шт.
Наименование:			ОК-2,2
Материал:		Индивидуальный оконный блок,из алюминиевых профилей	

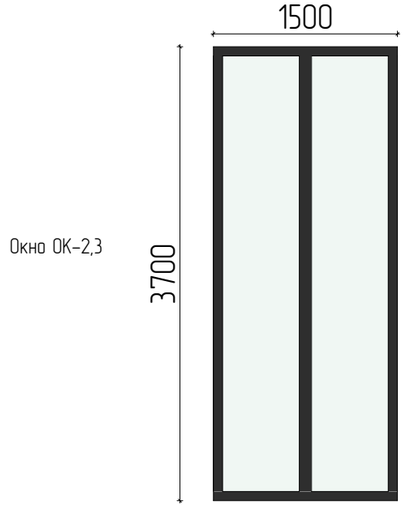

Радиус:		1 этаж:	9 шт.
Ширина:	1500 мм	2-этаж:	0 шт.
Высота:	3700 мм	3-4 этаж:	0 шт.
Фрамуга:	——	5 этаж:	0 шт.
Наименование:			ОК-2,3
Материал:		Индивидуальный оконный блок,из алюминиевых профилей	

Должность	ФИО	Подп.	Дата
ГАП.	Балышов Д.		
Зав.отд.	Калиев Ф.		
Исп.	Автандилов А.		
Исп.	Досатова Л.		
Исп.	Эркинбек у.У		








Проект трехзвездочной-гостиницы блок №7 всесезонного горного курорта "Жыргалан" Три Вершины Ак-Суйского района Иссык-Кульской области

Заказчик: ГП "Кыргыз Куршевель"

Стадия	Лист	Листов
РП	ОЧ-16	

Спецификация элементов заполнения оконных проемов.

ДГА
Департамент градостроительства и архитектуры

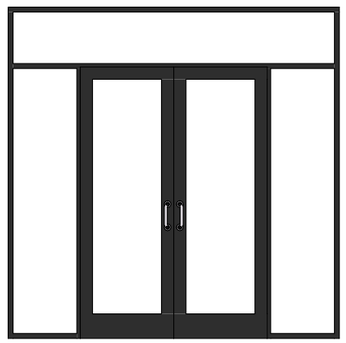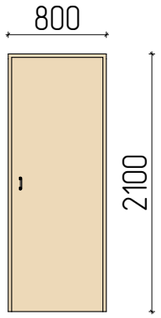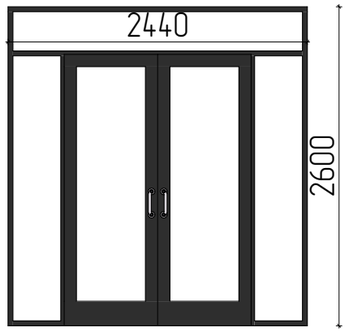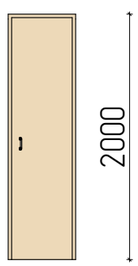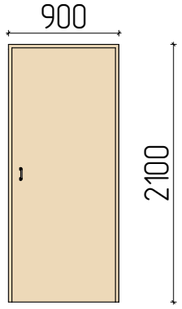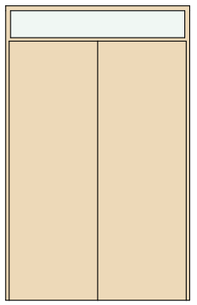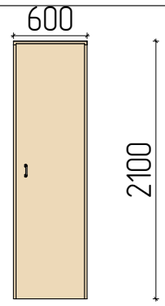Дверь ДНО-1		Радиус:	——	1 этаж:	7 шт.	Дверь ДВ-5	
		Ширина:	2700 мм	2-этаж:	9 шт.		
		Высота:	2700 мм	3-4 этаж:	34 шт.		
		Фрамуга:	——	5 этаж:	7 шт.		
		Наименование:			Дверь ДНО-1		
		Материал:		Индивидуальный оконный блок из алюминиевых профилей трехслойные стекла			
Дверь ДНО-2		Радиус:	——	1 этаж:	0 шт.	Дверь ДВ-6	
		Ширина:	2440 мм	2-этаж:	2 шт.		
		Высота:	2600 мм	3-4 этаж:	4 шт.		
		Фрамуга:	——	5 этаж:	1 шт.		
		Наименование:			Дверь ДНО-2		
		Материал:		Индивидуальный оконный блок из алюминиевых профилей			
Дверь ДВ-3		Радиус:	——	1 этаж:	10 шт.	Дверь ДН-7	
		Ширина:	900 мм	2-этаж:	20 шт.		
		Высота:	2100 мм	3-4 этаж:	42 шт.		
		Фрамуга:	——	5 этаж:	10 шт.		
		Наименование:			Дверь ДВ-3		
		Материал:		Дерево			
Дверь ДВ-4		Радиус:		1 этаж:	4 шт.		
		Ширина:	600 мм	2-этаж:	16 шт.		
		Высота:	2100 мм	3-4 этаж:	34 шт.		
		Фрамуга:	——	5 этаж:	8 шт.		
		Наименование:			Дверь ДВ-4		
		Материал:		Дерево			

		Радиус:	——	1 этаж:	19 шт.		
		Ширина:	800 мм	2-этаж:	19 шт.		
		Высота:	2 100 мм	3-4 этаж:	40 шт.		
		Фрамуга:	——	5 этаж:	10 шт.		
		Наименование:			ДВ-5		
		Материал:		Дерево			
		Радиус:	——	1 этаж:	1 шт.		
		Ширина:	550 мм	2-3-4этаж:	0 шт.		
		Высота:	2 000 мм	5 этаж:	0 шт.		
		Фрамуга:	——				
		Наименование:			ДВГ-6		
		Материал:		Дерево			
		Радиус:	——	1 этаж:	3 шт.		
		Ширина:	1500 мм	2-этаж:	1 шт.		
		Высота:	2 400 мм	3-4 этаж:	2 шт.		
		Фрамуга:	——	5 этаж:	0 шт.		
		Наименование:			ДН-7		
		Материал:		Дерево			

Должность	ФИО	Подп.	Дата
ГАП.	Балышов Д.		
Зав.отд.	Калиев Ф.		
Исп.	Автандилов А.		
Исп.	Досатова Л.		
Исп.	Эркинбек у.У		

Проект трехзвездочной-гостиницы блок №7 всесезонного горного курорта "Жыргалан" Три Вершины Ак-Суйского района Иссык-Кульской области

Заказчик: ГП "Кыргыз Куршевель"

Стадия	Лист	Листов
РП	ОЧ-17	

Спецификация элементов заполнения дверных проемов.

ДГА
Департамент градостроительства и архитектуры

Ведомость отделки помещений 1-го этажа

Этаж	№	Наименование помещений	Потолок		Стены и перегородки		Плинтус	Пол	
			Площадь м²	Вид отделки	Площадь м²	Вид отделки	Периметр п.м.	Площадь м²	Вид отделки
1-й этаж	1	Кладовая овощей	29,29 м²	Гипсокартон Штукатурка шпатлевка Водоэмульсионная покраска	68,72 м²	Штукатурка шпатлевка Водоэмульсионная покраска	27,06 п.м.	29,29 м²	Керамическая плитка Выравнивающая стяжка 15 мм Стяжка 30 мм
	2	Холодильная камера	12,83 м²	Грунтовка Термоизоляция Сетка Штукатурка ротбанд Водоэмульсионная покраска	42,79 м²	Штукатурка Выравнивающий слой ротбанд Гидроизоляционный слой Плиточный клей Керамическая плита	14,92 п.м.	12,83 м²	Керамическая плитка Выравнивающая стяжка 15 мм Стяжка 30 мм
	3	Загрузочная	5,79 м²	Гипсокартон Штукатурка шпатлевка Водоэмульсионная покраска	20,83 м²	Штукатурка Водоэмульсионная покраска	9,86 п.м.	5,79 м²	Керамическая плитка Выравнивающая стяжка 15 мм Стяжка 30 мм
	4	Кладовая сухих продуктов	6,62 м²	Гипсокартон Водоэмульсионная покраска	38,50 м²	Штукатурка Водоэмульсионная покраска	11,22 п.м.	6,62 м²	Керамическая плитка Выравнивающая стяжка 15 мм Стяжка 30 мм
	5	Комната персонала	21,10 м²	Гипсокартон Водоэмульсионная покраска	51,10 м²	Штукатурка Водоэмульсионная покраска	18,96 п.м.	21,10 м²	Керамическая плитка Выравнивающая стяжка 15 мм Стяжка 30 мм
	6	Коридор	33,87 м²	Гипсокартон Водоэмульсионная покраска	105,81 м²	Штукатурка Водоэмульсионная покраска	33,16 п.м.	33,87 м²	Керамическая плитка Выравнивающая стяжка 15 мм Стяжка 30 мм
	7	Сан.узел	3,97 м²	Натяжной потолок (глянцевый)	27,75 м²	Штукатурка Выравнивающий слой ротбанд Гидроизоляционный слой Плиточный клей Керамическая плита	8,10 п.м.	3,97 м²	Керамическая плитка Выравнивающая стяжка 15 мм Стяжка 30 мм
	8	КУИ (Комната Уборочного Инвентаря)	2,72 м²	Гипсокартон Водоэмульсионная покраска	24,79 м²	Штукатурка Водоэмульсионная покраска	6,72 п.м.	2,72 м²	Керамическая плитка Выравнивающая стяжка 15 мм Стяжка 30 мм
	9	Овощной цех	18,52 м²	Гипсокартон Водоэмульсионная покраска	56,37 м²	Штукатурка Водоэмульсионная покраска	20,00 п.м.	18,52 м²	Керамическая плитка Выравнивающая стяжка 15 мм Стяжка 30 мм
	10	Мясо-рыбный цех	23,92 м²	Гипсокартон Водоэмульсионная покраска	42,54 м²	Штукатурка Гидроизоляция Плиточный клей Керамическая плита	21,92 п.м.	23,92 м²	Керамическая плитка Выравнивающая стяжка 15 мм Стяжка 30 мм
	11	Фойе	36,95 м²	Гипсокартон Водоэмульсионная покраска	71,95 м²	Штукатурка Водоэмульсионная покраска	24,93 п.м.	36,95 м²	Керамическая плитка Выравнивающая стяжка 15 мм Стяжка 30 мм
	12	Моечная	18,29 м²	Гипсокартон Водоэмульсионная покраска	52,06 м²	Штукатурка Гидроизоляция Плиточный клей Керамическая плита	17,96 п.м.	18,29 м²	Керамическая плитка Выравнивающая стяжка 15 мм Стяжка 30 мм
	13	Горячий цех с холодным участком	68,80 м²	Гипсокартон Водоэмульсионная покраска	127,34 м²	Штукатурка Гидроизоляция Плиточный клей Керамическая плита	47,32 п.м.	68,80 м²	Керамическая плитка Выравнивающая стяжка 15 мм Стяжка 30 мм
	14	Раздаточная	11,71 м²	Гипсокартон Водоэмульсионная покраска	39,63 м²	Штукатурка Гидроизоляция Плиточный клей Керамическая плита	15,76 п.м.	11,71 м²	Керамическая плитка Выравнивающая стяжка 15 мм Стяжка 30 мм

Должность	ФИО	Подп.	Дата
ГАП.	Балышов Д.		
Зав.отд.	Калиев Ф.		
Исп.	Автандилов А.		
Исп.	Досатова Л.		
Исп.	Эркинбек у.У		

Проект трехзвездочной-гостиницы блок №7 всесезонного горного курорта "Жыргалан" Три Вершины Ак-Суйского района Иссык-Кульской области

Заказчик: ГП "Кыргыз Куршевель"

Стадия	Лист	Листов
РП	ОЧ-3	

Ведомость отделки помещений 1-этажа

ДГА
Департамент градостроительства и архитектуры

Ведомость отделки помещений 1-го этажа

	15	Обеденый зал	226,54 м^2	Гипсокартон Водоэмульсионная покраска	197,93 м^2	Штукатурка Водоэмульсионная покраска	93,90 п.м.	226,54 м^2	Керамическая плитка Выравнивающая стяжка 15 мм Стяжка 30 мм
	16	Техническое помещение	8,64 м^2	Гипсокартон Водоэмульсионная покраска	40,60 м^2	Штукатурка Водоэмульсионная покраска	11,86 п.м.	8,64 м^2	Керамическая плитка Выравнивающая стяжка 15 мм Стяжка 30 мм
	17	Лифтовая шахта	4,09 м^2	Штукатурка покраска	29,25 м^2	Штукатурка Черновая отделка	8,10 п.м.	4,09 м^2	Гидроизоляционный слой Монтажные работы
	18	Лестничное помещение	15,77 м^2	Гипсокартон Водоэмульсионная покраска	53,94 м^2	Штукатурка Водоэмульсионная покраска	17,28 п.м.	15,77 м^2	Керамическая плитка Выравнивающая стяжка 15 мм Стяжка 30 мм
	19	Арендуемое помещение	85,35 м^2	Гипсокартон Водоэмульсионная покраска	191,88 м^2	Штукатурка Водоэмульсионная покраска	59,48 п.м.	85,55 м^2	Керамическая плитка Выравнивающая стяжка 15 мм Стяжка 30 мм
	20	Администрация	43,55 м^2	Гипсокартон Водоэмульсионная покраска	77,87 м^2	Штукатурка Водоэмульсионная покраска	27,46 п.м.	43,55 м^2	Керамическая плитка Выравнивающая стяжка 15 мм Стяжка 30 мм
	21	Тамбур	12,84 м^2	Гипсокартон Водоэмульсионная покраска	42,54 м^2	Штукатурка Водоэмульсионная покраска	15,87 п.м.	12,84 м^2	Керамическая плитка Выравнивающая стяжка 15 мм Стяжка 30 мм
	22	Помещение охраны	4,81 м^2	Гипсокартон Водоэмульсионная покраска	33,67 м^2	Штукатурка Водоэмульсионная покраска	9,36 п.м.	4,81 м^2	Керамическая плитка Выравнивающая стяжка 15 мм Стяжка 30 мм
	23	Сан.узел	3,07 м^2	Натяжной потолок (глянцевый)	25,97 м^2	Штукатурка Гидроизоляция Плиточный клей Керамическая плита	7,07 п.м.	3,07 м^2	Керамическая плитка Выравнивающая стяжка 15 мм Стяжка 30 мм
	24	Сан.узел	2,81 м^2	Натяжной потолок (глянцевый)	23,13 м^2	Штукатурка Гидроизоляция Плиточный клей Керамическая плита	6,83 п.м.	2,81 м^2	Керамическая плитка Выравнивающая стяжка 15 мм Стяжка 30 мм
	25	Кабинет врача	27,07 м^2	Гипсокартон Водоэмульсионная покраска	63,01 м^2	Штукатурка Водоэмульсионная покраска	23,38 п.м.	27,07 м^2	Керамическая плитка Выравнивающая стяжка 15 мм Стяжка 30 мм
	26	Процедурная	16,78 м^2	Гипсокартон Водоэмульсионная покраска	53,47 м^2	Штукатурка Водоэмульсионная покраска	17,66 п.м.	16,78 м^2	Керамическая плитка Выравнивающая стяжка 15 мм Стяжка 30 мм
	27	Лестничное помещение	16,21 м^2	Гипсокартон Водоэмульсионная покраска	54,94 м^2	Штукатурка Водоэмульсионная покраска	17,46 п.м.	16,21 м^2	Керамическая плитка Выравнивающая стяжка 15 мм Стяжка 30 мм
	28	Сушильно-гладильный участок	40,83 м^2	Влагостойкая покраска потолок	64,21 м^2	Штукатурка Водоэмульсионная покраска	28,06 п.м.	40,83 м^2	Керамическая плитка Выравнивающая стяжка 15 мм Стяжка 30 мм
	29	Постирочный участок	42,83 м^2	Гипсокартон Водоэмульсионная покраска	76,94 м^2	Штукатурка Гидроизоляция Плиточный клей Керамическая плита	28,26 п.м.	42,83 м^2	Керамическая плитка Выравнивающая стяжка 15 мм Стяжка 30 мм
	30	Сан.узел	27,07 м^2	Натяжной потолок (глянцевый)	66,02 м^2	Штукатурка Гидроизоляция Плиточный клей Керамическая плита	23,38 п.м.	27,07 м^2	Керамическая плитка Выравнивающая стяжка 15 мм Стяжка 30 мм

Должность	ФИО	Подп.	Дата
ГАП.	Балышов Д.		
Зав.отд.	Калиев Ф.		
Исп.	Автандилов А.		
Исп.	Досатова Л.		
Исп.	Эркинбек у.У		

Проект трехзвездочной-гостиницы блок №7 всесезонного горного курорта "Жыргалан" Три Вершины Ак-Суйского района Иссык-Кульской области

Заказчик: ГП "Кыргыз Куршевель"

Стадия	Лист	Листов
РП	ОЧ-4	

Ведомость отделки помещений 1-го этажа
лист №2

ДГА
Департамент градостроительства и архитектуры

Ведомость отделки помещений 1-го этажа

	31	Склад чистого белья	11,29 м²	Гипсокартон Водоэмульсионная покраска	45,32 м²	Штукатурка Водоэмульсионная покраска	14,98 п.м.	11,29 м²	Керамическая плитка Выравнивающая стяжка 15 мм Стяжка 30 мм
	32	Белье провод	4,22 м²	Гипсокартон Водоэмульсионная покраска	28,99 м²	Штукатурка Водоэмульсионная покраска	8,28 п.м.	4,22 м²	Керамическая плитка Выравнивающая стяжка 15 мм Стяжка 30 мм
	33	Коридор	27,08 м²	Гипсокартон Водоэмульсионная покраска	99,58 м²	Штукатурка Водоэмульсионная покраска	31,36 п.м.	27,08 м²	Керамическая плитка Выравнивающая стяжка 15 мм Стяжка 30 мм
	34	Сан.узел	6,71 м²	Гипсокартон Водоэмульсионная покраска	40,15 м²	Штукатурка Гидроизоляция Плиточный клей Керамическая плита	11,14 п.м.	6,71 м²	Керамическая плитка Выравнивающая стяжка 15 мм Стяжка 30 мм
	35	Душевая	3,93 м²	Гипсокартон Водоэмульсионная покраска	32,65 м²	Штукатурка Гидроизоляция Плиточный клей Керамическая плита	8,70 п.м.	3,93 м²	Керамическая плитка Выравнивающая стяжка 15 мм Стяжка 30 мм
	36	Гардероб	9,96 м²	Гипсокартон Водоэмульсионная покраска	41,40 м²	Штукатурка Водоэмульсионная покраска	13,02 п.м.	9,96 м²	Керамическая плитка Выравнивающая стяжка 15 мм Стяжка 30 мм
	37	Помещение персонала	18,79 м²	Гипсокартон Водоэмульсионная покраска	48,38 м²	Штукатурка Водоэмульсионная покраска	18,12 п.м.	18,79 м²	Керамическая плитка Выравнивающая стяжка 15 мм Стяжка 30 мм
	38	Тех.помещение	1,69 м²	Гипсокартон Водоэмульсионная покраска	15,36 м²	Штукатурка Водоэмульсионная покраска	5,34 п.м.	1,69 м²	Керамическая плитка Выравнивающая стяжка 15 мм Стяжка 30 мм
	39	Сортировочная белья	35,09 м²	Гипсокартон Водоэмульсионная покраска	74,79 м²	Штукатурка Водоэмульсионная покраска	30,76 п.м.	35,09 м²	Керамическая плитка Выравнивающая стяжка 15 мм Стяжка 30 мм
	40	Лифтовая шахта	4,09 м²	Гипсокартон Водоэмульсионная покраска	29,25 м²	Штукатурка Водоэмульсионная покраска	8,10 п.м.	4,09 м²	Керамическая плитка Выравнивающая стяжка 15 мм Стяжка 30 мм
	41	Тех.помещение	2,35 м²	Гипсокартон Водоэмульсионная покраска	23,39 м²	Штукатурка Водоэмульсионная покраска	6,86 п.м.	2,35 м²	Керамическая плитка Выравнивающая стяжка 15 мм Стяжка 30 мм
	42	Лифтовая шахта	4,09 м²	Гипсокартон Водоэмульсионная покраска	29,25 м²	Штукатурка Водоэмульсионная покраска	8,10 п.м.	4,09 м²	Керамическая плитка Выравнивающая стяжка 15 мм Стяжка 30 мм
	43	Тех.помещение	11,51 м²	Гипсокартон Водоэмульсионная покраска	41,97 м²	Штукатурка Водоэмульсионная покраска	14,04 п.м.	11,51 м²	Керамическая плитка Выравнивающая стяжка 15 мм Стяжка 30 мм
	44	Лестничное помещение	16,16 м²	Гипсокартон Водоэмульсионная покраска	54,57 м²	Штукатурка Водоэмульсионная покраска	17,46 п.м.	16,16 м²	Керамическая плитка Выравнивающая стяжка 15 мм Стяжка 30 мм
	45	Холл	56,55 м²	Гипсокартон Водоэмульсионная покраска	93,78 м²	Штукатурка Водоэмульсионная покраска	32,49 п.м.	56,55 м²	Керамическая плитка Выравнивающая стяжка 15 мм Стяжка 30 мм
	46	Арендуемое помещение	102,19 м²	Гипсокартон Водоэмульсионная покраска	119,45 м²	Штукатурка Водоэмульсионная покраска	48,60 п.м.	102,19 м²	Керамическая плитка Выравнивающая стяжка 15 мм Стяжка 30 мм
		Общая площадь:	1167,26 м2		2675,44 м2		937,12 п.м.	1167,26 м2	

Должность	ФИО	Подп.	Дата
ГАП.	Балышов Д.		
Зав.отд.	Калиев Ф.		
Исп.	Автандилов А.		
Исп.	Досатова Л.		
Исп.	Эркинбек у.У		

Проект трехзвездочной-гостиницы блок №7 всесезонного горного курорта "Жыргалан" Три Вершины Ак-Суйского района Иссык-Кульской области

Заказчик: ГП "Кыргыз Куршевель"

Стадия	Лист	Листов
РП	ОЧ-5	

Ведомость отделки помещений 1-го этажа лист №3

ДГА
Департамент градостроительства и архитектуры

Ведомость отделки помещений 2-этажа

Этаж	№	Наименование помещений	Потолок		Стены и перегородки		Плинтус	Пол	
			Площадь м²	Вид отделки	Площадь м²	Вид отделки	Периметр п.м.	Площадь м²	Вид отделки
	1	Конференц зал	53,84 м²	Натяжной потолок (матовый)	70,71 м²	Штукатурка 20 мм Шпатлевка в 2 слоя под обои	32,76 п.м.	53,84 м²	Ламинатная доска с подложкой Выравнивание стяжка 15мм Стяжка 30 мм
	2	Санузел	7,06 м²	Натяжной потолок (глянцевый)	33,72 м²	Штукатурка 20 мм Керамогранит	12,40 п.м.	7,06 м²	Керамическая плитка Выравнивающая стяжка 15мм Стяжка 30мм
	3	Номер	30,67 м²	Натяжной потолок (матовый)	64,56 м²	Штукатурка 20 мм Шпатлевка в 2 слоя под обои	28,56 п.м.	30,67 м²	Ламинатная доска с подложкой Выравнивание стяжка 15мм Стяжка 30 мм
	3,1	Балкон	2,25 м²	Вагонка из дерева	6,48 м²	Вагонка из дерева	7,90 п.м.	2,25 м²	Ламинатная доска с подложкой Выравнивание стяжка 15мм Стяжка 30 мм
	4	Санузел	5,88 м²	Натяжной потолок (глянцевый)	28,45 м²	Штукатурка 20 мм Керамогранит	10,28 п.м.	5,88 м²	Керамическая плитка Выравнивающая стяжка 15мм Стяжка 30мм
	5	Галерея с лестничной площадкой	36,26 м²	Гипсокартон Водоэмульсионная покраска	24,83 м²	Штукатурка 20 мм Шпатлевка в 2 слоя	55,44 п.м.	36,26 м²	Керамическая плитка Выравнивающая стяжка 15мм Стяжка 30мм
	5,1	Балкон	4,48 м²	Вагонка из дерева	1,94 м²	Вагонка из дерева	13,20 п.м.	4,48 м²	Ламинатная доска с подложкой Выравнивание стяжка 15мм Стяжка 30 мм
	6	Тех.помещение	15,08 м²	Натяжной потолок (матовый)	43,65 м²	Штукатурка 20 мм Шпатлевка в 2 слоя под обои	17,76 п.м.	15,08 м²	Керамическая плитка Выравнивающая стяжка 15мм Стяжка 30мм
	7	Офисное помещение	33,88 м²	Натяжной потолок (глянцевый)	56,37 м²	Штукатурка 20 мм Керамогранит	26,50 п.м.	33,88 м²	Керамическая плитка Выравнивающая стяжка 15мм Стяжка 30мм
	8	Санузел	6,71 м²	Натяжной потолок (глянцевый)	30,60 м²	Штукатурка 20 мм Керамогранит	11,14 п.м.	6,71 м²	Керамическая плитка Выравнивающая стяжка 15мм Стяжка 30мм
	9	Коридор	286,30 м²	Натяжной потолок (матовый)	450,74 м²	Штукатурка 20 мм Шпатлевка в 2 слоя под обои	187,96 п.м.	286,30 м²	Керамическая плитка Выравнивающая стяжка 15мм Стяжка 30мм
	9,1	Балкон	2,20 м²	Вагонка из дерева	6,56 м²	Вагонка из дерева	6,68 п.м.	2,20 м²	Ламинатная доска с подложкой Выравнивание стяжка 15мм Стяжка 30 мм
	9,2	Балкон	2,20 м²	Вагонка из дерева	6,56 м²	Вагонка из дерева	6,68 п.м.	2,20 м²	Ламинатная доска с подложкой Выравнивание стяжка 15мм Стяжка 30 мм
	10	Санузел	6,58 м²	Натяжной потолок (матовый)	30,18 м²	Штукатурка 20 мм Шпатлевка в 2 слоя	10,84 п.м.	6,58 м²	Керамическая плитка Выравнивающая стяжка 15мм Стяжка 30мм
	11	Офисное помещение	29,40 м²	Натяжной потолок (матовый)	64,31 м²	Штукатурка 20 мм Шпатлевка в 2 слоя под обои	28,20 п.м.	29,40 м²	Ламинатная доска с подложкой Выравнивание стяжка 15мм Стяжка 30 мм

Должность	ФИО	Подп.	Дата
ГАП.	Балышов Д.		
Зав.отд.	Калиев Ф.		
Исп.	Автандилов А.		
Исп.	Досатова Л.		
Исп.	Эркинбек у.У		

Проект трехзвездочной-гостиницы блок №7 всесезонного горного курорта "Жыргалан" Три Вершины Ак-Суйского района Иссык-Кульской области

Заказчик: ГП "Кыргыз Куршевель"

Стадия	Лист	Листов
РП	ОЧ-6	

Ведомость отделки помещений 2 этажа лист №1

ДГА
Департамент градостроительства и архитектуры

Ведомость отделки помещений 2-этажа

Ведомость отделки помещений 2-4 этажа	11,1	Балкон	2,79 м²	Вагонка из дерева	6,48 м²	Вагонка из дерева	7,90 п.м.	2,79 м²	Ламинатная доска с подложкой Выравнивание стяжка 15мм Стяжка 30 мм
	12	Номер	55,94 м²	Натяжной потолок (матовый)	55,94 м²	Штукатурка 20 мм Шпатлевка в 2 слоя под обои	27,16 п.м.	55,94 м²	Ламинатная доска с подложкой Выравнивание стяжка 15мм Стяжка 30 мм
	13	Санузел	6,83 м²	Натяжной потолок (глянцевый)	30,97 м²	Штукатурка 20 мм Керамогранит	11,40 п.м.	6,83 м²	Керамическая плитка Выравнивающая стяжка 15мм Стяжка 30мм
	14	Лифтовая шахта	4,60 м²	-	21,96 м²	Штукатурка 20 мм Шпатлевка в 2 слоя под обои	8,78 п.м.	4,60 м²	-
	15	Тех.помещение	6,77 м²	Натяжной потолок (глянцевый)	31,35 м²	Штукатурка 20 мм Керамогранит	11,86 п.м.	6,77 м²	Керамическая плитка Выравнивающая стяжка 15мм Стяжка 30мм
	16	Лестничное помещение	4,09 м²	Гипсокартон Водоэмульсионная покраска	23,22 м²	Штукатурка 20 мм Шпатлевка в 2 слоя	8.10 п.м.	4,09 м²	Керамическая плитка Выравнивающая стяжка 15мм Стяжка 30мм
	17	Сан.узел	7,28 м²	Натяжной потолок (глянцевый)	31,92 м²	Штукатурка 20 мм Шпатлевка в 2 слоя	11,40 п.м.	7,28 м²	Керамическая плитка Выравнивающая стяжка 15мм Стяжка 30мм
	18	Номер	66,32 м²	Гипсокартон Водоэмульсионная покраска	75,53 м²	Штукатурка 20 мм Шпатлевка в 2 слоя	43,35 п.м.	66,32 м²	Керамическая плитка Выравнивающая стяжка 15мм Стяжка 30мм
	18,1	Балкон	8,15 м²	Вагонка из дерева	13,37 м²	Вагонка из дерева	11,24 п.м.	8,15 м²	Ламинатная доска с подложкой Выравнивание стяжка 15мм Стяжка 30 мм
	18,2	Балкон	8,15 м²	Вагонка из дерева	13,37 м²	Вагонка из дерева	11,24 п.м.	8,15 м²	Ламинатная доска с подложкой Выравнивание стяжка 15мм Стяжка 30 мм
	19	Номер	34,14 м²	Натяжной потолок (матовый)	55,94 м²	Штукатурка 20 мм Шпатлевка в 2 слоя под обои	27,16 п.м.	34,14 м²	Ламинатная доска с подложкой Выравнивание стяжка 15мм Стяжка 30 мм
	20	Санузел	6,83 м²	Натяжной потолок (глянцевый)	30,97 м²	Штукатурка 20 мм Керамогранит	11,40п.м.	6,83 м²	Керамическая плитка Выравнивающая стяжка 15мм Стяжка 30мм
	21	Номер	31,40 м²	Натяжной потолок (матовый)	65,10 м²	Штукатурка 20 мм Шпатлевка в 2 слоя под обои	28,76 п.м.	31,40 м²	Ламинатная доска с подложкой Выравнивание стяжка 15мм Стяжка 30 мм
	21,1	Балкон	2,79 м²	Вагонка из дерева	6,48 м²	Вагонка из дерева	7,90 п.м.	2,79 м²	Ламинатная доска с подложкой Выравнивание стяжка 15мм Стяжка 30 мм
	22	Сан.узел	6,13 м²	Натяжной потолок (матовый)	29,23 м²	Штукатурка 20 мм Шпатлевка в 2 слоя под обои	10,84 п.м.	6,13 м²	Керамическая плитка Выравнивающая стяжка 15мм Стяжка 30мм

Должность	ФИО	Подп.	Дата	Проект трехзвездочной-гостиницы блок №7 всесезонного горного курорта "Жыргалан" Три Вершины Ак-Суйского района Иссык-Кульской области			
ГАП.	Балышов Д.						
Зав.отд.	Калиев Ф.						
Исп.	Автандилов А.			Заказчик: ГП "Кыргыз Куршевель"	Стадия	Лист	Листов
Исп.	Досатова Л.				РП	04-7	
Исп.	Эркинбек у.У						
				Ведомость отделки помещений 2-этажа лист №2	ДГА Департамент градостроительства и архитектуры		

Ведомость отделки помещений 2-этажа

23	Номер	29,24 м²	Натяжной потолок (глянцевый)	68,34 м²	Штукатурка 20 мм Керамогранит	27,96 п.м.	29,24 м²	Ламинатная доска с подложкой Выравнивание стяжка 15мм Стяжка 30 мм
23,1	Балкон	2,79 м²	Вагонка из дерева	6,48 м²	Вагонка из дерева	7,90 п.м.	2,79 м²	Ламинатная доска с подложкой Выравнивание стяжка 15мм Стяжка 30 мм
24	Санузел	6,58 м²	Натяжной потолок (глянцевый)	30,18 м²	Штукатурка 20 мм Керамогранит	10.84 п.м.	6,58 м²	Керамическая плитка Выравнивающая стяжка 15мм Стяжка 30мм
25	Офисное помещение	34,47 м²	Натяжной потолок (матовый)	57,34 м²	Штукатурка 20 мм Шпатлевка в 2 слоя под обои	26,76 п.м.	34,47 м²	Ламинатная доска с подложкой Выравнивание стяжка 15мм Стяжка 30 мм
26	Санузел	6,83 м²	Натяжной потолок (глянцевый)	30,97 м²	Штукатурка 20 мм Керамогранит	11,40 п.м.	6,83 м²	Керамическая плитка Выравнивающая стяжка 15мм Стяжка 30мм
27	Санузел	6,71 м²	Натяжной потолок (глянцевый)	30,60 м²	Штукатурка 20 мм Керамогранит	11,14 п.м.	6,71 м²	Керамическая плитка Выравнивающая стяжка 15мм Стяжка 30мм
28	Номер	33,88 м²	Натяжной потолок (матовый)	56,97 м²	Штукатурка 20 мм Шпатлевка в 2 слоя под обои	29,50 п.м.	33,88 м²	Ламинатная доска с подложкой Выравнивание стяжка 15мм Стяжка 30 мм
29	Лестничное помещение	16,21 м²	Гипсокартон Водоэмульсионная покраска	41,52 м²	Штукатурка 20 мм Шпатлевка в 2 слоя	17.46 п.м.	16,21 м²	Керамическая плитка Выравнивающая стяжка 15мм Стяжка 30мм
30	Тех.помещение	14,71 м²	Гипсокартон Водоэмульсионная покраска	43,16 м²	Штукатурка 20 мм Шпатлевка в 2 слоя	17,66 п.м.	14,71 м²	Выравнивание стяжка 15мм Стяжка 30 мм
31	Номер	33,94 м²	Натяжной потолок (глянцевый)	56,55 м²	Штукатурка 20 мм Керамогранит	26,20 п.м.	33,94 м²	Керамическая плитка Выравнивающая стяжка 15мм Стяжка 30мм
32	Сан.узел	5,88 м²	Натяжной потолок (матовый)	28,45 м²	Штукатурка 20 мм Шпатлевка в 2 слоя под обои	10,28 п.м.	5,88 м²	Ламинатная доска с подложкой Выравнивание стяжка 15мм Стяжка 30 мм
33	Офисное помещение	34,47 м²	Натяжной потолок (матовый)	57,34 м²	Штукатурка 20 мм Шпатлевка в 2 слоя под обои	26,76 п.м.	34,47 м²	Керамическая плитка Выравнивающая стяжка 15мм Стяжка 30мм
34	Санузел	6,05 м²	Натяжной потолок (глянцевый)	30,79 м²	Штукатурка 20 мм Керамогранит	11.40 п.м.	6,05 м²	Керамическая плитка Выравнивающая стяжка 15мм Стяжка 30мм
35	Номер	29,24 м²	Гипсокартон Водоэмульсионная покраска	68,34 м²	Штукатурка 20 мм Шпатлевка в 2 слоя	27,96 п.м.	29,24 м²	Ламинатная доска с подложкой Выравнивание стяжка 15мм Стяжка 30 мм
36	Сан.узел	6,58 м²	Натяжной потолок (глянцевый)	30,18 м²	Штукатурка 20 мм Шпатлевка в 2 слоя	10,84 п.м.	6,58 м²	Керамическая плитка Выравнивающая стяжка 15мм Стяжка 30мм
37	Номер	31,93 м²	Натяжной потолок (матовый)	65,35 м²	Штукатурка 20 мм Шпатлевка в 2 слоя под обои	29,12 п.м.	31,93 м²	Ламинатная доска с подложкой Выравнивание стяжка 15мм Стяжка 30 мм
37,1	Балкон	2,25 м²	Вагонка из дерева	6,48 м²	Вагонка из дерева	7,90 п.м.	2,25 м²	Ламинатная доска с подложкой Выравнивание стяжка 15мм Стяжка 30 мм

Должность	ФИО	Подп.	Дата
ГАП.	Балышов Д.		
Зав.отд.	Калиев Ф.		
Исп.	Автандилов А.		
Исп.	Досатова Л.		
Исп.	Эркинбек у.У		

Проект трехзвездочной-гостиницы блок №7 всесезонного горного курорта "Жыргалан" Три Вершины Ак-Суйского района Иссык-Кульской области

Заказчик: ГП "Кыргыз Куршевель"

Стадия	Лист	Листов
РП	ОЧ-8	

Ведомость отделки помещений 2-этажа лист №3

ДГА
Департамент градостроительства и архитектуры

Ведомость отделки помещений 2-этажа

	38	Сан.узел	6,13 м^2	Натяжной потолок (глянцевый)	29,23 м^2	Штукатурка 20 мм Керамогранит	10,84 п.м.	6,13 м^2	Керамическая плитка Выравнивающая стяжка 15мм Стяжка 30мм
	39	Сан.узел	5,88 м^2	Натяжной потолок (матовый)	28,45 м^2	Штукатурка 20 мм Шпатлевка в 2 слоя под обои	10,28 п.м.	5,88 м^2	Керамическая плитка Выравнивающая стяжка 15мм Стяжка 30мм
	40	Номер	34,47 м^2	Натяжной потолок (глянцевый)	58,04 м^2	Штукатурка 20 мм Керамогранит	26,46 п.м.	34,47 м^2	Ламинатная доска с подложкой Выравнивание стяжка 15мм Стяжка 30 мм
	41	Лестничное помещение	16,16 м^2	Натяжной потолок (матовый)	42,30 м^2	Штукатурка 20 мм Шпатлевка в 2 слоя под обои	17,46 п.м.	16,16 м^2	Керамическая плитка Выравнивающая стяжка 15мм Стяжка 30мм
	42	Лифтовая шахта	4,59 м^2	–	21,96 м^2	Штукатурка 20 мм Керамогранит	8,78 п.м.	4,59 м^2	–
	43	Тех.помещение	11,51 м^2	Натяжной потолок (глянцевый)	31,22 м^2	Штукатурка 20 мм Керамогранит	14,04 п.м.	11,51 м^2	Керамическая плитка Выравнивающая стяжка 15мм Стяжка 30мм
	44	Тех.помещение	2,35 м^2	Натяжной потолок (матовый)	17,31 м^2	Штукатурка 20 мм Шпатлевка в 2 слоя под обои	6,86 п.м.	2,35 м^2	Керамическая плитка Выравнивающая стяжка 15мм Стяжка 30мм
	45	Лифтовая шахта	4,59 м^2	–	21,96 м^2	Штукатурка 20 мм Шпатлевка в 2 слоя	8,78 п.м.	4,59 м^2	–
		Общая площадь:	1155,09 м2		2425,74 м2		1092,93 п.м	1155,09 м2	

Должность	ФИО	Подп.	Дата
ГАП.	Балышов Д.		
Зав.отд.	Калиев Ф.		
Исп.	Автандилов А.		
Исп.	Досатова Л.		
Исп.	Эркинбек у.У		

Проект трехзвездочной-гостиницы блок №7 всесезонного горного курорта "Жыргалан" Три Вершины Ак-Суйского района Иссык-Кульской области

Заказчик: ГП "Кыргыз Куршевель"

Стадия	Лист	Листов
РП	ОЧ-9	

Ведомость отделки помещений 2-этажа лист №4

ДГА
Департамент градостроительства и архитектуры

Ведомость отделки помещений 3–4–типового этажа

Этаж	№	Наименование помещений	Потолок		Стены и перегородки		Плинтус	Пол	
			Площадь м²	Вид отделки	Площадь м²	Вид отделки	Периметр п.м.	Площадь м²	Вид отделки
	1	Номер	30,44 м²	Натяжной потолок (матовый)	68,49 м²	Штукатурка 20 мм Шпатлевка в 2 слоя под обои	28,46 п.м.	30,44 м²	Ламинатная доска с подложкой Выравнивание стяжка 15мм Стяжка 30 мм
	1,1	Балкон	3,54 м²	Вагонка из дерева	9,23 м²	Вагонка из дерева	8,40 п.м.	3,54 м²	Ламинатная доска с подложкой Выравнивание стяжка 15мм Стяжка 30 мм
	2	Сан.узел	5,84 м²	Натяжной потолок (матовый)	28,55 м²	Штукатурка 20 мм Шпатлевка в 2 слоя под обои	10,18 п.м.	5,84 м²	Керамическая плитка Выравнивающая стяжка 15мм Стяжка 30мм
	3	Помещение персонала	15,88 м²	Натяжной потолок (матовый)	50,64 м²	Штукатурка 20 мм Шпатлевка в 2 слоя под обои	20,06 п.м.	15,88 м²	Ламинатная доска с подложкой Выравнивание стяжка 15мм Стяжка 30 мм
	4	Сан.узел	3,02 м²	Натяжной потолок (глянцевый)	20,06 м²	Штукатурка 20 мм Керамогранит	7,80 п.м.	3,02 м²	Керамическая плитка Выравнивающая стяжка 15мм Стяжка 30мм
	5	Тех.помещение	15,69 м²	Гипсокартон Водоэмульсионная покраска	44,34 м²	Штукатурка 20 мм Шпатлевка в 2 слоя	18,02 п.м.	15,69 м²	Керамическая плитка Выравнивающая стяжка 15мм Стяжка 30мм
	6	Номер	30,08 м²	Натяжной потолок (глянцевый)	65,83 м²	Штукатурка 20 мм Керамогранит	28,50 п.м.	30,08 м²	Ламинатная доска с подложкой Выравнивание стяжка 15мм Стяжка 30 мм
	6,1	Балкон	2,25 м²	Вагонка из дерева	7,02 м²	Вагонка из дерева	7,90 п.м.	2,25 м²	Ламинатная доска с подложкой Выравнивание стяжка 15мм Стяжка 30 мм
	7	Сан.узел	6,71 м²	Натяжной потолок (глянцевый)	30,60 м²	Штукатурка 20 мм Керамогранит	11,14 п.м.	6,71 м²	Керамическая плитка Выравнивающая стяжка 15мм Стяжка 30мм
	8	Коридор	281,71 м²	Натяжной потолок (глянцевый)	441,26 м²	Штукатурка 20 мм Керамогранит	184,52 п.м.	281,71 м²	Керамическая плитка Выравнивающая стяжка 15мм Стяжка 30мм
	8,1	Балкон	2,20 м²	Вагонка из дерева	7,10 м²	Вагонка из дерева	6,68 п.м.	2,20 м²	Ламинатная доска с подложкой Выравнивание стяжка 15мм Стяжка 30 мм
	8,2	Балкон	2,20 м²	Вагонка из дерева	7,10 м²	Вагонка из дерева	6,68 п.м.	2,20 м²	Керамическая плитка Выравнивающая стяжка 15мм Стяжка 30мм
	8,3	Балкон	2,25 м²	Вагонка из дерева	6,02 м²	Вагонка из дерева	7,90 п.м.	2,25 м²	Ламинатная доска с подложкой Выравнивание стяжка 15мм Стяжка 30 мм
	9	Номер	29,40 м²	Натяжной потолок (матовый)	67,44 м²	Штукатурка 20 мм Шпатлевка в 2 слоя	28,20 п.м.	29,40 м²	Ламинатная доска с подложкой Выравнивание стяжка 15мм Стяжка 30 мм
	9,1	Балкон	2,25 м²		7,02 м²		7,90 п.м.	2,25 м²	Ламинатная доска с подложкой Выравнивание стяжка 15мм Стяжка 30 мм

Должность	ФИО	Подп.	Дата
ГАП.	Балышов Д.		
Зав.отд.	Калиев Ф.		
Исп.	Автандилов А.		
Исп.	Досатова Л.		
Исп.	Эркинбек у.У		

Проект трехзвездочной–гостиницы блок №7 всесезонного горного курорта "Жыргалан" Три Вершины Ак–Суйского района Иссык–Кульской области

Заказчик: ГП "Кыргыз Куршевель"

Стадия	Лист	Листов
РП	ОЧ–10	

Ведомость отделки помещений 3–4 типового этажа лист №1

ДГА
Департамент градостроительства и архитектуры

Ведомость отделки помещений 3-4-типового этажа

Ведомость отделки помещений 2-4 этажа	10	Сан.узел	6,58 м²	Натяжной потолок (глянцевый)	30,59 м²	Штукатурка 20 мм Керамогранит	10,84 п.м.	6,58 м²	Керамическая плитка Выравнивающая стяжка 15мм Стяжка 30мм
	11	Галерея с лестничной площадкой	36,26 м²	Натяжной потолок (матовый)	57,65 м²	Штукатурка 20 мм Шпатлевка в 2 слоя под обои	24,83 п.м.	36,26 м²	Ламинатная доска с подложкой Выравнивание стяжка 15мм Стяжка 30 мм
	11,1	Балкон	4,48 м²	Вагонка из дерева	7,28 м²	Вагонка из дерева	13,20 п.м.	4,48 м²	Ламинатная доска с подложкой Выравнивание стяжка 15мм Стяжка 30 мм
	12	Номер	30,67 м²	Натяжной потолок (матовый)	69,55 м²	Штукатурка 20 мм Шпатлевка в 2 слоя под обои	28,56 п.м.	30,67 м²	Ламинатная доска с подложкой Выравнивание стяжка 15мм Стяжка 30 мм
	12,1	Балкон	2,25 м²	Вагонка из дерева	7,02 м²	Вагонка из дерева	7,90 п.м.	2,25 м²	Керамическая плитка Выравнивающая стяжка 15мм Стяжка 30мм
	13	Сан.узел	5,88 м²	Натяжной потолок (матовый)	28,65 м²	Штукатурка 20 мм Шпатлевка в 2 слоя	10,28 п.м.	5,88 м²	Керамическая плитка Выравнивающая стяжка 15мм Стяжка 30мм
	14	Номер	34,14 м²	Гипсокартон Водоэмульсионная покраска	56,69 м²	Штукатурка 20 мм Шпатлевка в 2 слоя	27,16 п.м.	34,14 м²	Керамическая плитка Выравнивающая стяжка 15мм Стяжка 30мм
	15	Сан.узел	6,83 м²	Гипсокартон Водоэмульсионная покраска	30,97 м²	Штукатурка 20 мм Шпатлевка в 2 слоя	11,40 п.м.	6,83 м²	Керамическая плитка Выравнивающая стяжка 15мм Стяжка 30мм
	16	Тех.помещение	6,77 м²	Натяжной потолок (матовый)	31,35 м²	Штукатурка 20 мм Шпатлевка в 2 слоя под обои	11,86 п.м.	6,77 м²	Керамическая плитка Выравнивающая стяжка 15мм Стяжка 30мм
	17	Лифтовая шахта	4,60 м²	-	21,96 м²	Штукатурка 20 мм Керамогранит	8,78 п.м.	4,60 м²	-
	18	Лестничное помещение	15,78 м²	Натяжной потолок (матовый)	40,88 м²	Штукатурка 20 мм Шпатлевка в 2 слоя под обои	17,28 п.м.	15,78 м²	Керамическая плитка Выравнивающая стяжка 15мм Стяжка 30мм
	19	Номер	62,32 м²	Натяжной потолок (глянцевый)	76,78 м²	Штукатурка 20 мм Керамогранит	43,34 п.м.	66,32 м²	Ламинатная доска с подложкой Выравнивание стяжка 15мм Стяжка 30 мм
	19,1	Балкон	5,29 м²	Вагонка из дерева	5,53 м²	Вагонка из дерева	10,53 п.м.	5,29 м²	Ламинатная доска с подложкой Выравнивание стяжка 15мм Стяжка 30 мм
	19,2	Балкон	4,68 м²	Вагонка из дерева	5,53 м²	Вагонка из дерева	10,53 п.м.	4,68 м²	Ламинатная доска с подложкой Выравнивание стяжка 15мм Стяжка 30 мм
	20	Сан.узел	7,28 м²	Натяжной потолок (матовый)	31,92 м²	Штукатурка 20 мм Шпатлевка в 2 слоя под обои	11,40 п.м.	7,28 м²	Керамическая плитка Выравнивающая стяжка 15мм Стяжка 30мм
	21	Сан.узел	6,83 м²	Натяжной потолок (матовый)	30,97 м²	Штукатурка 20 мм Шпатлевка в 2 слоя под обои	11,40 п.м.	6,83 м²	Керамическая плитка Выравнивающая стяжка 15мм Стяжка 30мм

Должность	ФИО	Подп.	Дата	Проект трехзвездочной-гостиницы блок №7 всесезонного горного курорта "Жыргалан" Три Вершины Ак-Суйского района Иссык-Кульской области			
ГАП.	Балышов Д.						
Зав.отд.	Калиев Ф.						
Исп.	Автандилов А.			Заказчик: ГП "Кыргыз Куршевель"	Стадия	Лист	Листов
Исп.	Досатова Л.				РП	ОЧ-11	
Исп.	Эркинбек у.У						
				Ведомость отделки помещений 3-4-типового этажа лист №2	ДГА Департамент градостроительства и архитектуры		

Ведомость отделки помещений 3-4 типового этажа

22	Номер	34,14 м²	Натяжной потолок (глянцевый)	56,69 м²	Штукатурка 20 мм Керамогранит	27,16 п.м.	34,14 м²	Ламинатная доска с подложкой Выравнивание стяжка 15мм Стяжка 30 мм
23	Номер	31,40 м²	Натяжной потолок (матовый)	66,19 м²	Штукатурка 20 мм Шпатлевка в 2 слоя под обои	28,76 п.м.	31,40 м²	Ламинатная доска с подложкой Выравнивание стяжка 15мм Стяжка 30 мм
23,1	Балкон	2,25 м²		7,02 м²		7,90 п.м.	2,25 м²	Керамическая плитка Выравнивающая стяжка 15мм Стяжка 30мм
24	Санузел	6,13 м²	Натяжной потолок (матовый)	29,23 м²	Штукатурка 20 мм Шпатлевка в 2 слоя под обои	10,84 п.м.	6,13 м²	Ламинатная доска с подложкой Выравнивание стяжка 15мм Стяжка 30 мм
25	Номер	6,83 м²	Натяжной потолок (глянцевый)	30,97 м²	Штукатурка 20 мм Керамогранит	11,40 п.м.	6,83 м²	Ламинатная доска с подложкой Выравнивание стяжка 15мм Стяжка 30 мм
25,1	Балкон	2,25 м²	Вагонка из дерева	7,02 м²	Вагонка из дерева	7,90 п.м.	2,25 м²	Ламинатная доска с подложкой Выравнивание стяжка 15мм Стяжка 30 мм
26	Сан.узел	6,58 м²	Натяжной потолок (матовый)	30,18 м²	Штукатурка 20 мм Шпатлевка в 2 слоя под обои	10,84 п.м.	6,58 м²	Керамическая плитка Выравнивающая стяжка 15мм Стяжка 30мм
27	Номер	30,67 м²	Гипсокартон Водоэмульсионная покраска	66,19 м²	Штукатурка 20 мм Шпатлевка в 2 слоя	28,76 п.м.	30,67 м²	Ламинатная доска с подложкой Выравнивание стяжка 15мм Стяжка 30 мм
27,1	Балкон	2,25 м²	Вагонка из дерева	7,02 м²	Вагонка из дерева	7,90 п.м.	2,25 м²	Ламинатная доска с подложкой Выравнивание стяжка 15мм Стяжка 30 мм
28	Сан.узел	6,83 м²	Натяжной потолок (глянцевый)	30,97 м²	Штукатурка 20 мм Керамогранит	11,40 п.м.	6,83 м²	Керамическая плитка Выравнивающая стяжка 15мм Стяжка 30мм
29	Номер	30,08 м²	Натяжной потолок (матовый)	65,83 м²	Штукатурка 20 мм Шпатлевка в 2 слоя под обои	28,50 п.м.	30,08 м²	Ламинатная доска с подложкой Выравнивание стяжка 15мм Стяжка 30 мм
29,1	Балкон	2,25 м²	Вагонка из дерева	7,02 м²	Вагонка из дерева	7,90 п.м.	2,25 м²	Ламинатная доска с подложкой Выравнивание стяжка 15мм Стяжка 30 мм
30	Санузел	6,71 м²	Натяжной потолок (глянцевый)	30,60 м²	Штукатурка 20 мм Керамогранит	11,14 п.м.	6,71 м²	Керамическая плитка Выравнивающая стяжка 15мм Стяжка 30мм
31	Лестничное помещение	16,21 м²	Гипсокартон Водоэмульсионная покраска	41,73 м²	Штукатурка 20 мм Шпатлевка в 2 слоя	17,46 п.м.	16,21 м²	Керамическая плитка Выравнивающая стяжка 15мм Стяжка 30мм
32	Тех.помещение	14,71 м²	Гипсокартон Водоэмульсионная покраска	43,42 м²	Штукатурка 20 мм Шпатлевка в 2 слоя	17,66 п.м.	14,71 м²	Керамическая плитка Выравнивающая стяжка 15мм Стяжка 30мм
33	Номер	30,14 м²	Натяжной потолок (матовый)	65,41 м²	Штукатурка 20 мм Шпатлевка в 2 слоя под обои	28,20 п.м.	30,14 м²	Ламинатная доска с подложкой Выравнивание стяжка 15мм Стяжка 30 мм
33,1	Балкон	2,25 м²	Вагонка из дерева	7,02 м²	Вагонка из дерева	7,90 п.м.	2,25 м²	Ламинатная доска с подложкой Выравнивание стяжка 15мм Стяжка 30 мм

Должность	ФИО	Подп.	Дата
ГАП.	Балышов Д.		
Зав.отд.	Калиев Ф.		
Исп.	Автандилов А.		
Исп.	Досатова Л.		
Исп.	Эркинбек у.У		

Проект трехзвездочной-гостиницы блок №7 всесезонного горного курорта "Жыргалан" Три Вершины Ак-Суйского района Иссык-Кульской области

Заказчик: ГП "Кыргыз Куршевель"

Стадия	Лист	Листов
РП	ОЧ-12	

Ведомость отделки помещений 3-4-го типового этажа лист №3

ДГА
Департамент градостроительства и архитектуры

Ведомость отделки помещений 3–4 типового этажа

34	Сан.узел	5,88 м²	Натяжной потолок (глянцевый)	28,45 м²	Штукатурка 20 мм Керамогранит	10,28 п.м.	5,88 м²	Керамическая плитка Выравнивающая стяжка 15мм Стяжка 30мм
35	Номер	30,67 м²	Натяжной потолок (матовый)	66,19 м²	Штукатурка 20 мм Шпатлевка в 2 слоя под обои	28,76 п.м.	30,67 м²	Ламинатная доска с подложкой Выравнивание стяжка 15мм Стяжка 30 мм
35,1	Балкон	2,25 м²	Вагонка из дерева	7,02 м²	Вагонка из дерева	7,90 п.м.	2,25 м²	Ламинатная доска с подложкой Выравнивание стяжка 15мм Стяжка 30 мм
36	Санузел	6,05 м²	Натяжной потолок (матовый)	30,79 м²	Штукатурка 20 мм Шпатлевка в 2 слоя под обои	11,40 п.м.	6,05м²	Керамическая плитка Выравнивающая стяжка 15мм Стяжка 30мм
37	Номер	29,24 м²	Натяжной потолок (глянцевый)	69,62 м²	Штукатурка 20 мм Керамогранит	27,96 п.м.	29,24 м²	Керамическая плитка Выравнивающая стяжка 15мм Стяжка 30мм
37,1	Балкон	2,25 м²	Натяжной потолок (глянцевый)	7,02 м²	Штукатурка 20 мм Керамогранит	7,90 п.м.	2,25 м²	Ламинатная доска с подложкой Выравнивание стяжка 15мм Стяжка 30 мм
38	Сан.узел	6,58 м²	Натяжной потолок (матовый)	30,18 м²	Штукатурка 20 мм Шпатлевка в 2 слоя под обои	10,84 п.м.	6,58 м²	Керамическая плитка Выравнивающая стяжка 15мм Стяжка 30мм
39	Номер	31,93 м²	Гипсокартон Водоэмульсионная покраска	68,08 м²	Штукатурка 20 мм Шпатлевка в 2 слоя	29,12 п.м.	31,93 м²	Ламинатная доска с подложкой Выравнивание стяжка 15мм Стяжка 30 мм
39,1	Балкон	2,25 м²	Вагонка из дерева	7,02 м²	Вагонка из дерева	7,90 п.м.	2,25 м²	Ламинатная доска с подложкой Выравнивание стяжка 15мм Стяжка 30 мм
40	Сан.узел	6,13 м²	Натяжной потолок (глянцевый)	29,23 м²	Штукатурка 20 мм Керамогранит	10,84 п.м.	6,13 м²	Керамическая плитка Выравнивающая стяжка 15мм Стяжка 30мм
41	Лифтовая шахта	4,59 м²	–	21,96 м²	Штукатурка 20 мм Шпатлевка в 2 слоя под обои	8,87 п.м.	4,59 м²	–
42	Тех.помещение	2,35 м²	Натяжной потолок (матовый)	17,31 м²	Штукатурка 20 мм Шпатлевка в 2 слоя под обои	6,86 п.м.	2,25 м²	Керамическая плитка Выравнивающая стяжка 15мм Стяжка 30мм
43	Лифтовая шахта	4,59 м²	–	21,96 м²	Штукатурка 20 мм Керамогранит	8,78 п.м.	4,59 м²	–
44	Тех.помещение	12,03 м²	Гипсокартон Водоэмульсионная покраска	35,39 м²	Штукатурка 20 мм Шпатлевка в 2 слоя	15,22 п.м.	12,03 м²	Керамическая плитка Выравнивающая стяжка 15мм Стяжка 30мм
45	Лестничная площадка	16,16 м²	Гипсокартон Водоэмульсионная покраска	43,57 м²	Штукатурка 20 мм Шпатлевка в 2 слоя	17,46 п.м.	16,16 м²	Керамическая плитка Выравнивающая стяжка 15мм Стяжка 30мм
46	Номер	30,67 м²	Натяжной потолок (матовый)	67,29 м²	Штукатурка 20 мм Шпатлевка в 2 слоя под обои	28,56 п.м.	30,67 м²	Ламинатная доска с подложкой Выравнивание стяжка 15мм Стяжка 30 мм
46,1	Балкон	2,25 м²	Вагонка из дерева	7,02 м²	Вагонка из дерева	7,90 п.м.	2,25 м²	Ламинатная доска с подложкой Выравнивание стяжка 15мм Стяжка 30 мм
47	Сан.узел	5,88 м²	Натяжной потолок (глянцевый)	28,45 м²	Штукатурка 20 мм Керамогранит	10,28 п.м.	5,88 м²	Керамическая плитка Выравнивающая стяжка 15мм Стяжка 30мм
	Общая площадь:	1155,09 м2		2619,67 м2		1186,25 п.м	1133,90 м2	

Должность	ФИО	Подп.	Дата
ГАП.	Балышов Д.		
Зав.отд.	Калиев Ф.		
Исп.	Автандилов А.		
Исп.	Досатова Л.		
Исп.	Эркинбек у.У		

Проект трехзвездочной-гостиницы блок №7 всесезонного горного курорта "Жыргалан" Три Вершины Ак-Суйского района Иссык-Кульской области

Заказчик: ГП "Кыргыз Куршевель"

Стадия	Лист	Листов
РП	ОЧ-13	

Ведомость отделки помещений 3-4 типового этажа лист №4

ДГА
Департамент градостроительства и архитектуры

Ведомость отделки помещений 5-этажа

Этаж	№	Наименование помещений	Потолок		Стены и перегородки		Плинтус	Пол	
			Площадь м²	Вид отделки	Площадь м²	Вид отделки	Периметр п.м.	Площадь м²	Вид отделки
	1	Номер	34,67 м²	Натяжной потолок (матовый)	59,94 м²	Штукатурка 20 мм Шпатлевка в 2 слоя под обои	27,53 п.м.	34,67 м²	Ламинатная доска с подложкой Выравнивание стяжка 15мм Стяжка 30 мм
	2	Санузел	6,83 м²	Натяжной потолок (глянцевый)	30,97 м²	Штукатурка 20 мм Керамогранит	11.40 п.м.	6,83 м²	Керамическая плитка Выравнивающая стяжка 15мм Стяжка 30мм
	3	Тех помещение	6,94 м²	Гипсокартон Водоэмульсионная покраска	31,60 м²	Штукатурка 20 мм Шпатлевка в 2 слоя	12,04 п.м.	6,94 м²	Керамическая плитка Выравнивающая стяжка 15мм Стяжка 30мм
	4	Лестничное помещение	16,37 м²	Гипсокартон Водоэмульсионная покраска	41,13 м²	Штукатурка 20 мм Шпатлевка в 2 слоя	17,64 п.м.	16,37 м²	Керамическая плитка Выравнивающая стяжка 15мм Стяжка 30мм
	5	Лифтовая шахта	4,09 м²	-	23,22 м²	Штукатурка Водоэмульсионная покраска	8.10 п.м.	4,09 м²	-
	6	Коридор	74,31 м²	Натяжной потолок (матовый)	104,42 м²	Штукатурка 20 мм Шпатлевка в 2 слоя	43,80 п.м.	74,31 м²	Керамическая плитка Выравнивающая стяжка 15мм Стяжка 30мм
	7	Санузел	7,28 м²	Натяжной потолок (глянцевый)	31,92 м²	Штукатурка 20 мм Керамогранит	11.40 п.м.	7,28 м²	Керамическая плитка Выравнивающая стяжка 15мм Стяжка 30мм
	8	Номер	67,43 м²	Натяжной потолок (матовый)	77,09 м²	Штукатурка 20 мм Шпатлевка в 2 слоя под обои	44,07 п.м.	67,43 м²	Ламинатная доска с подложкой Выравнивание стяжка 15мм Стяжка 30 мм
	8,1	Балкон	4,68 м²	Вагонка из дерева	10,37 м²	Вагонка из дерева	10,23 п.м.	4,68 м²	Ламинатная доска с подложкой Выравнивание стяжка 15мм Стяжка 30 мм
	8,2	Балкон	5,29 м²	Вагонка из дерева	5,51 м²	Вагонка из дерева	10,53 п.м.	5,29 м²	Керамическая плитка Выравнивающая стяжка 15мм Стяжка 30мм
	9	Номер	34,67 м²	Натяжной потолок (матовый)	56,94 м²	Штукатурка 20 мм Шпатлевка в 2 слоя под обои	27,52 п.м.	34,67 м²	Ламинатная доска с подложкой Выравнивание стяжка 15мм Стяжка 30 мм
	10	Санузел	6,83 м²	Натяжной потолок (глянцевый)	30,97 м²	Штукатурка 20 мм Керамогранит	11.40 п.м.	6,83 м²	Керамическая плитка Выравнивающая стяжка 15мм Стяжка 30мм
	11	Номер	31,20 м²	Натяжной потолок (глянцевый)	66,45 м²	Штукатурка 20 мм Керамогранит	29,12 п.м.	31,20 м²	Керамическая плитка Выравнивающая стяжка 15мм Стяжка 30мм
	11,1	Балкон	2,25 м²	Вагонка из дерева	2,25 м²	Вагонка из дерева	7,90 п.м.	2,25 м²	Керамическая плитка Выравнивающая стяжка 15мм Стяжка 30мм
	12	Сан.узел	6,05 м²	Натяжной потолок (матовый)	30,79 м²	Штукатурка 20 мм Шпатлевка в 2 слоя под обои	11,40 п.м.	6,05 м²	Ламинатная доска с подложкой Выравнивание стяжка 15мм Стяжка 30 мм
	13	Номер	29,24 м²	Натяжной потолок (глянцевый)	69,95 м²	Штукатурка 20 мм Керамогранит	27,96 п.м.	29,24 м²	Керамическая плитка Выравнивающая стяжка 15мм Стяжка 30мм

Должность	ФИО	Подп.	Дата
ГАП.	Балышов Д.		
Зав.отд.	Калиев Ф.		
Исп.	Автандилов А.		
Исп.	Досатова Л.		
Исп.	Эркинбек у.У		

Проект трехзвездочной-гостиницы блок №7 всесезонного горного курорта "Жыргалан" Три Вершины Ак-Суйского района Иссык-Кульской области

Заказчик: ГП "Кыргыз Куршевель"

Стадия	Лист	Листов
РП	ОЧ-14	

Ведомость отделки помещений 5-го этажа

ДГА
Департамент градостроительства и архитектуры

Ведомость отделки помещений 5-этажа лист №2

13,1	Балкон	2,25 м²	Натяжной потолок (матовый)	7,02 м²	Штукатурка 20 мм Шпатлевка в 2 слоя под обои	7,90 п.м.	2,25 м²	Ламинатная доска с подложкой Выравнивание стяжка 15мм Стяжка 30 мм
14	Санузел	6,58 м²	Натяжной потолок (глянцевый)	30,18 м²	Штукатурка 20 мм Керамогранит	10,84 п.м.	6,58 м²	Керамическая плитка Выравнивающая стяжка 15мм Стяжка 30мм
15	Номер	31,93 м²	Натяжной потолок (матовый)	68,08 м²	Штукатурка 20 мм Шпатлевка в 2 слоя	29,12 п.м.	31,93 м²	Керамическая плитка Выравнивающая стяжка 15мм Стяжка 30мм
15,1	Балкон	2,25 м²	Натяжной потолок (матовый)	7,02 м²	Штукатурка 20 мм Шпатлевка в 2 слоя под обои	7,90 п.м.	2,25 м²	Ламинатная доска с подложкой Выравнивание стяжка 15мм Стяжка 30 мм
16	Сан.узел	6,13 м²	Натяжной потолок (матовый)	29,23 м²	Штукатурка Водоэмульсионная покраска	10,84 п.м.	6,13 м²	Керамическая плитка Выравнивающая стяжка 15мм Стяжка 30мм
17	Коридор	82,40 м²	Натяжной потолок (глянцевый)	144,56 м²	Штукатурка 20 мм Керамогранит	63,54 п.м.	82,40 м²	Керамическая плитка Выравнивающая стяжка 15мм Стяжка 30мм
17,1	Балкон	2,25 м²	Гипсокартон Водоэмульсионная покраска	7,02 м²	Штукатурка 20 мм Шпатлевка в 2 слоя	7,90 п.м.	2,25 м²	Керамическая плитка Выравнивающая стяжка 15мм Стяжка 30мм
17,2	Балкон	2,20 мl	Натяжной потолок (глянцевый)	7,10 м²	Штукатурка 20 мм Керамогранит	6,68 п.м.	2,20 мl	Керамическая плитка Выравнивающая стяжка 15мм Стяжка 30мм
18	Лифтовая шахта	4,59 м²	Натяжной потолок (матовый)	21,96 м²	Штукатурка 20 мм Шпатлевка в 2 слоя под обои	8,78 п.м.	4,59 м²	Ламинатная доска с подложкой Выравнивание стяжка 15мм Стяжка 30 мм
19	Тех.помещение	2,35 м²	Натяжной потолок (матовый)	17,31 м²	Штукатурка 20 мм Шпатлевка в 2 слоя под обои	6,86 п.м.	2,35 м²	Ламинатная доска с подложкой Выравнивание стяжка 15мм Стяжка 30 мм
20	Тех.помещение	12,03 м²	Натяжной потолок (матовый)	35,39 м²	Штукатурка 20 мм Шпатлевка в 2 слоя под обои	15,22 п.м.	12,03 м²	Ламинатная доска с подложкой Выравнивание стяжка 15мм Стяжка 30 мм
21	Лифтовая шахта	4,09 м²	Натяжной потолок (матовый)	21,96 м²	Штукатурка 20 мм Шпатлевка в 2 слоя под обои	8,10 п.м.	4,09 м²	Ламинатная доска с подложкой Выравнивание стяжка 15мм Стяжка 30 мм
22	Лестничное помещение	16,16 м²	Натяжной потолок (матовый)	41,46 м²	Штукатурка 20 мм Шпатлевка в 2 слоя под обои	17,46 п.м.	16,16 м²	Ламинатная доска с подложкой Выравнивание стяжка 15мм Стяжка 30 мм
23	Сан.узел	5,88 м²	Натяжной потолок (матовый)	28,45 м²	Штукатурка 20 мм Шпатлевка в 2 слоя под обои	10,28 п.м.	5,88 м²	Ламинатная доска с подложкой Выравнивание стяжка 15мм Стяжка 30 мм
24	Номер	30,67 м²	Натяжной потолок (матовый)	70,50 м²	Штукатурка 20 мм Шпатлевка в 2 слоя под обои	28,67 п.м.	30,67 м²	Ламинатная доска с подложкой Выравнивание стяжка 15мм Стяжка 30 мм
24,1	Балкон	2,25 м²	Натяжной потолок (матовый)	7,02 м²	Штукатурка 20 мм Шпатлевка в 2 слоя под обои	7,90 п.м.	2,25 м²	Ламинатная доска с подложкой Выравнивание стяжка 15мм Стяжка 30 мм
	Общая площадь:	554,31 м2		1218,27 м2		566,61 п.м	554,31 м2	

Должность	ФИО	Подп.	Дата
ГАП.	Балышов Д.		
Зав.отд.	Калиев Ф.		
Исп.	Автандилов А.		
Исп.	Досатова Л.		
Исп.	Эркинбек у.У		

Проект трехзвездочной-гостиницы блок №7 всесезонного горного курорта "Жыргалан" Три Вершины Ак-Суйского района Иссык-Кульской области

Заказчик: ГП "Кыргыз Куршевель"

Стадия	Лист	Листов
РП	ОЧ-15	

Ведомость отделки помещений 5-го этажа лист №2

ДГА
Департамент градостроительства и архитектуры