ШААР КУРУУ ЖАНА
АРХИТЕКТУРА
ДЕПАРТАМЕНТИ

ДЕПАРТАМЕНТ
ГРАДОСТРОИТЕЛЬСТВА
И АРХИТЕКТУРЫ

Проект: Проект Четырехзвездочной гостиницы (блок 2) всесезонного горного кластера "Ала-Тоо Резорт" Ак-Суйского района Иссык-Кульской области

Стадия: Р.П

Комплект: АР

Заказчик: ОАО "Ала-Тоо Резорт"

Директор Кангельдиева З.А.

Бишкек 2025

КЫРГЫЗ РЕСПУБЛИКАСЫНЫН
АРХИТЕКТУРА, КУРУЛУШ ЖАНА
ТУРАК ЖАЙ-КОММУНАЛДЫК
ЧАРБА МИНИСТРЛИГИ

ШААР КУРУУ ЖАНА АРХИТЕКТУРА
ДЕПАРТАМЕНТИ

МИНИСТЕРСТВО АРХИТЕКТУРЫ,
СТРОИТЕЛЬСТВА И ЖИЛИЩНО-
КОММУНАЛЬНОГО ХОЗЯЙСТВА
КЫРГЫЗСКОЙ РЕСПУБЛИКИ

ДЕПАРТАМЕНТ ГРАДОСТРОИТЕЛЬСТВО
И АРХИТЕКТУРЫ

ШИФР

ДОЛБООР ПРОЕКТ

Проект Четырехзвездочной гостиницы (блок 2) всесезонного горного кластера "Ала-Тоо Резорт" Ак-Суйского района Иссык-Кульской области

Комплект: ГП АР

Директор З.А. Кангельдиева

Главный архитектор департамента Д.Н. Балышов

Зав. маст. №7 Алмаз у М.


ВЕДОМОСТЬ ЧЕРТЕЖЕЙ ОСНОВНОГО КОМПЛЕКТА

№ листа	Наименование	кол. стр.
1	Ведомость чертежей основного комплекта ГП, Р.П	О.Ч.–1
2	Ситуационная схема	Г.П.–1
3	Общий вид	А.Р.–1
4	Общий вид	А.Р.–2
5	Общий вид	А.Р.–3
6	Общий вид	А.Р.–4
7	План стен 1–го этажа на отметке 0,000 М1:100	А.Р.–5
8	План стен 2–го этажа на отметке +4,200 М1:100	А.Р.–6
9	План стен 3–го этажа на отметке +7,500 М1:100	А.Р.–7
10	План стен 4–го этажа на отметке +10,800 М1:100	А.Р.–8
11	План стен 5–го этажа на отметке +14,100 М1:100	А.Р.–9
12	План кровли	А.Р.–10
13	Фасад по оси 15–1 М 1:100	А.Р.–11
14	Фасад по оси 1–15 М 1:100	А.Р.–12
15	Фасад по оси А–Г М 1:100	А.Р.–13
16	Фасад по оси Г–А М 1:100	А.Р.–14
17	Цветовое решение фасада по оси 15–1 М 1:100	А.Р.–15
18	Цветовое решение фасада по оси 1–15 М 1:100	А.Р.–16
19	Цветовое решение фасада по оси А–Г М 1:100	А.Р.–17
20	Цветовое решение фасада по оси Г–А М 1:100	А.Р.–18
21	Разрез 1–1 М 1:100	А.Р.–19
22	Разрез 2–2 М 1:100	А.Р.–20
23	Разрез 3–3 М 1:100	А.Р.–21
24	Спецификация оконных проемов М 1:100	А.Р.–22
25	Спецификация дверных проемов М 1:100	А.Р.–23
26	Ведомость отделки этажей	А.Р.–24
27	Ведомость отделки этажей	А.Р.–25
28	Ведомость отделки этажей	А.Р.–26
29	Ведомость отделки этажей	А.Р.–27
30	Ведомость отделки этажей	А.Р.–28
31	Ведомость отделки этажей	А.Р.–29
32	Ведомость отделки этажей	А.Р.–30
33	Ведомость отделки этажей	А.Р.–31

Изм.	Колуч.	Лист	№Док.	Подп.	Дата	Проект Четырехзвездочной гостиницы (блок 2) всесезонного горного кластера "Ала–Тоо Резорт" Ак–Суйского района Иссык–Кульской области			
ГАП.		Балышов Д.							
Зав.отд.		Алмаз у М.							
Исп.		Омуркулов Б.				Заказчик: ОАО "Ала–Тоо Резорт"	Стадия	Лист	Листов
							Р.П.	О.Ч.–1	1
						ВЕДОМОСТЬ ЧЕРТЕЖЕЙ ОСНОВНОГО КОМПЛЕКТА	ДГА Департамент градостроительства и архитектуры		

Ситуационная схема



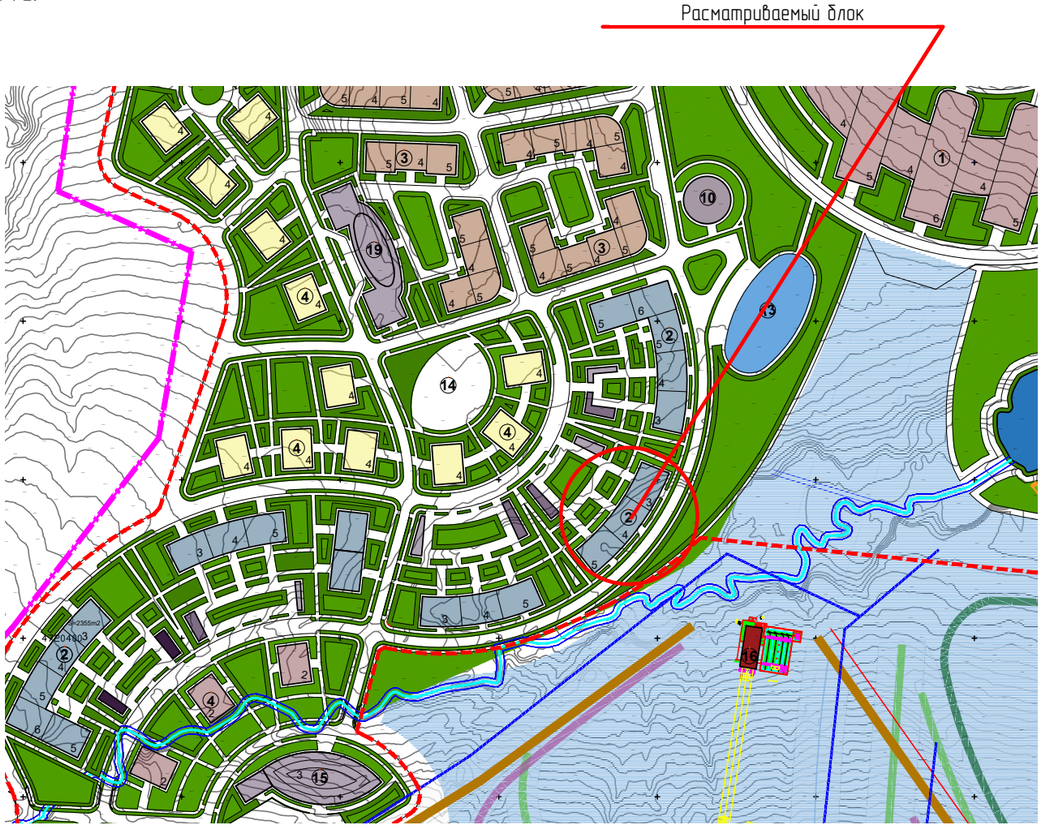



Условные обозначения

- Территория всесезонного горного кластера "Ала-Тоо Резорт"
- Территория курортного городка
- Другие проектируемые объекты
- Рассматриваемый объект


Изм.	Колуч.	Лист	№Док.	Подп.	Дата	Проект Четырехзвездочной гостиницы (блок 2) всесезонного горного кластера "Ала-Тоо Резорт" Ак-Суйского района Иссык-Кульской области			
ГАП.		Балышов Д.				Заказчик: ОАО "Ала-Тоо Резорт"	Стадия	Лист	Листов
Зав.отд.		Алмаз у М					ЭП	ГП-1	1
Исп.		Омуркулов Б.				Ситуационная схема	ДГА Департамент градостроительства и архитектуры		







План 1-го этажа на отм. ±0,000 М 1:100

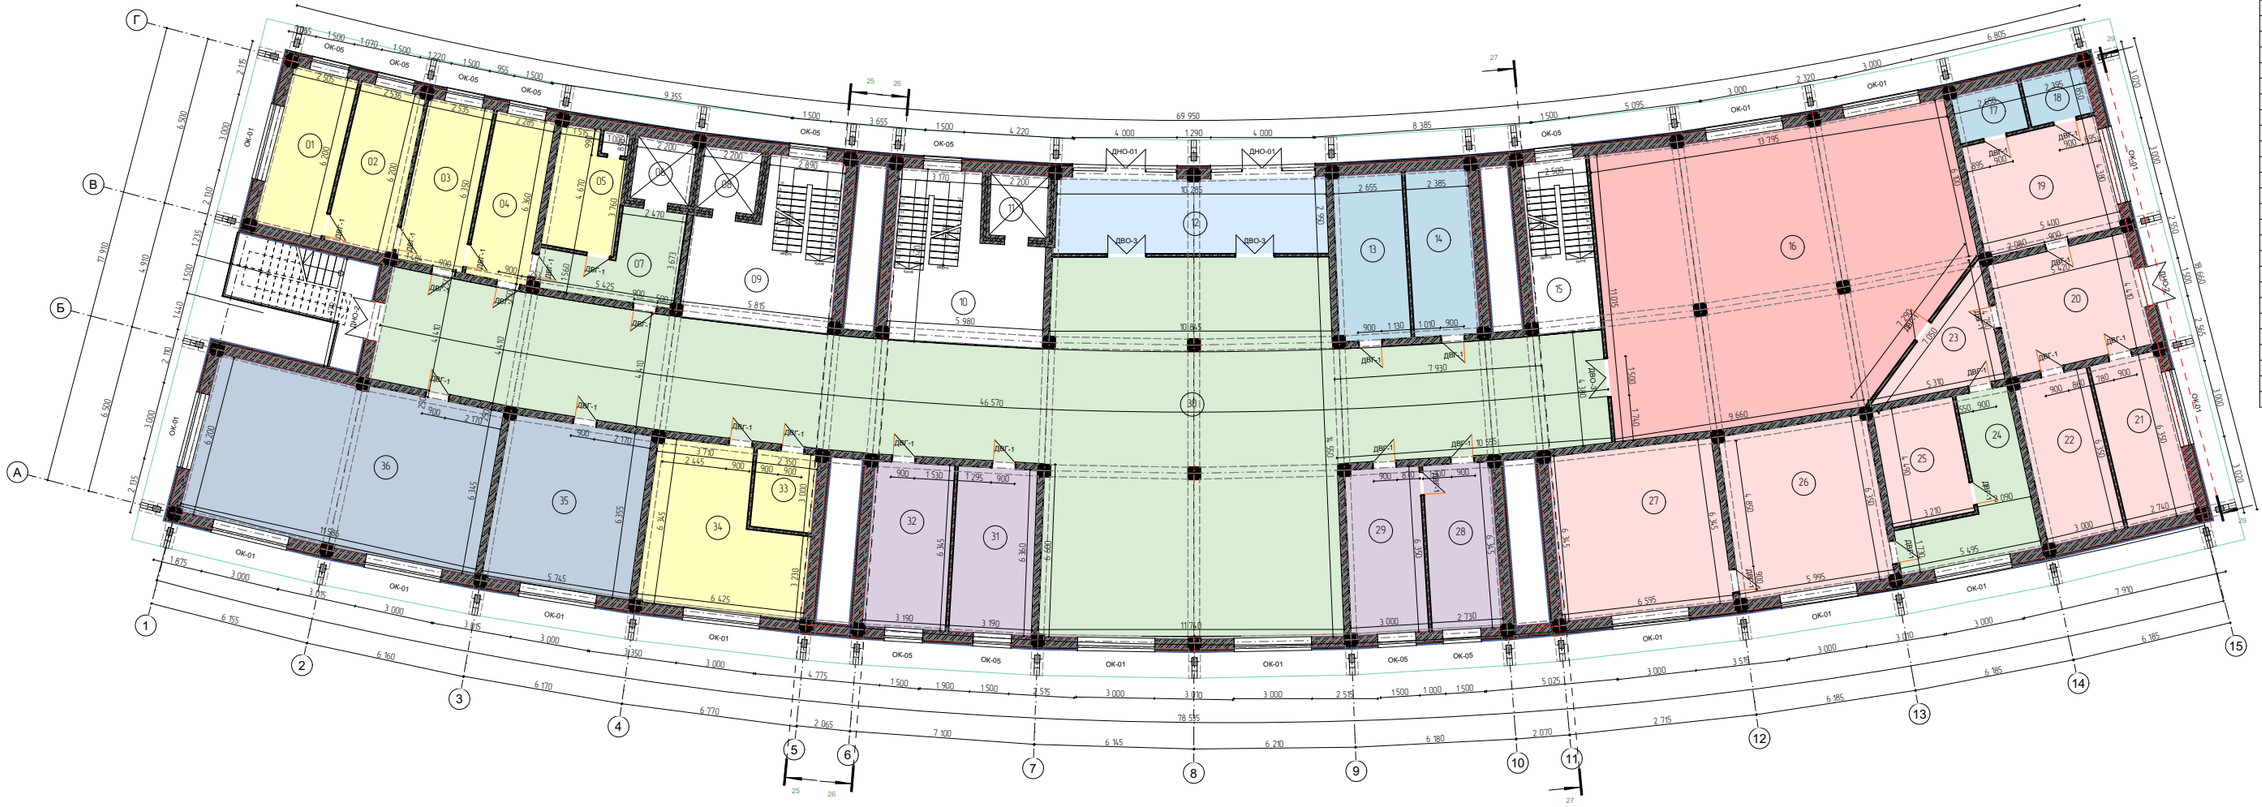

№	Наименование	Площадь
01	Склад чистого белья	16,85
02	Гладильный цех	16,05
03	Стирально сушильный	16,44
04	Химчистка	14,90
05	Зона сортировки грязного белья	11,67
06	Тех. лифт	5,29
07	Коридор	13,39
08	Лифт	5,20
09	Лест. площадка	30,20
10	Лест. площадка	31,71
11	Лифт	5,22
12	Тамбур	32,15
13	С/У	17,18
14	С/У	15,51
15	Лест. площадка	16,52
16	Обеденный зал	147,21
17	С/У	4,90
18	Душевая	4,45
19	Комната персонала	24,20
20	Загрузочная	24,92
21	Сухой склад	16,95
22	Холодная камера	18,58
23	Раздаточная	12,58
24	Коридор	19,89
25	Моечная	14,25
26	Горячий цех	38,06
27	Холодный цех	41,86
28	Кабинет врача	16,89
29	Процедурная	18,55
30	Коридор	324,07
31	Администрация	19,80
32	Охрана	19,71
33	КУИ/Тех. помещение	7,03
34	Комната персонала	33,57
35	Арендуемое помещение	36,56
36	Арендуемое помещение	73,88
		1 166,19 м²

Изм.	Кол.уч.	Лист	№док.	Подп.	Дата
ГАП		Балышов Д.			
Зав.отд.		Алиса у М.			
Исп.		Омиржулов Б.			

Проект Четырехсезонной гостиницы (Блок 2) Всесезонного горного кластера "Ала-Тоо Резорт" Ак-Суйского района Иссык-Кульской области


Заказчик ОАО "Ала-Тоо Резорт"

Стадия	Лист	Листов
РП	АР-5	31

План 1-го этажа на отм. ±0,000 М 1:100

ДГА
Декоративной градостроительства и архитектуры

План 2-го этажа на отм. ±0,000 М 1:100

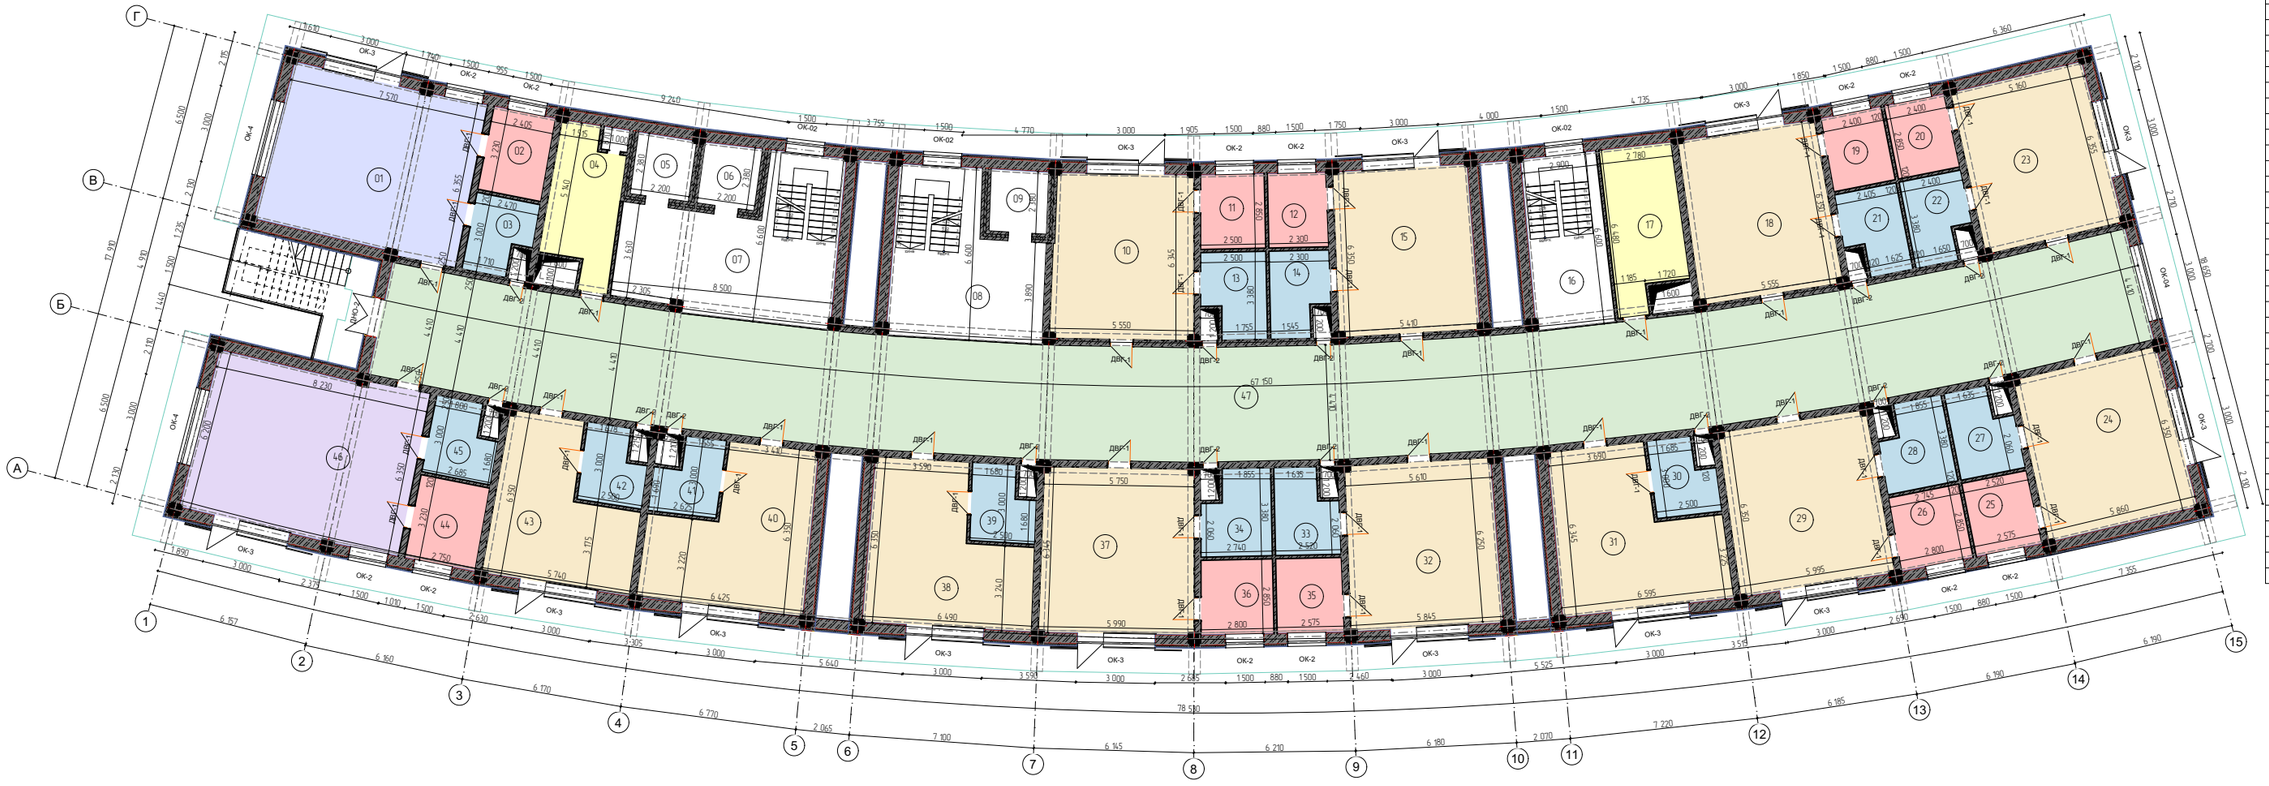


№	Наименование	Площадь
01	Конференц зал	49,23
02	Инвентарная	7,87
03	С/У	6,42
04	Тех. помещение	14,28
05	Тех лифт	5,29
06	Лифт	5,20
07	Лест площадка	39,97
08	Лест площадка	31,74
09	Лифт	5,22
10	Номер	34,08
11	Гардеробная	7,04
12	Гардеробная	6,47
13	С/У	7,49
14	С/У	6,80
15	Номер	33,43
16	Лест площадка	19,55
17	Тех. помещение	16,43
18	Номер	34,31
19	Гардеробная	6,77
20	Гардеробная	6,76
21	С/У	7,15
22	С/У	7,15
23	Номер	33,44
24	Номер	36,30
25	Гардеробная	7,26
26	Гардеробная	7,90
27	С/У	7,32
28	С/У	8,07
29	Номер	37,11
30	С/У	6,43
31	Номер	32,73
32	Номер	36,20
33	С/У	7,32
34	С/У	8,06
35	Гардеробная	7,26
36	Гардеробная	7,89
37	Номер	37,10
38	Номер	32,12
39	С/У	6,42
40	Номер	31,30
41	С/У	6,47
42	С/У	6,41
43	Номер	27,42
44	Гардеробная	8,77
45	С/У	6,88
46	Офисное помещение	53,31
47	Коридор	300,28
		1 118,42 м²

Изм.	Кол.уч.	Лист	№док.	Подп.	Дата
ГАП		Балышов Д.			
Зав.отд.		Алиса ц М.			
Исп.		Омаржулов Б.			

Проект Четырехсезонной гостиницы (Блок 2) всесезонного горного кластера "Ала-Тоо Резорт" Ак-Суйского района Иссык-Кульской области

Заказчик ОАО "Ала-Тоо Резорт"	Стадия	Лист	Листов
	РП	АР-6	31
План 2-го этажа на отм. ±0,000 М 1:100	ДГА Департамент градостроительства и архитектуры		

План 3-го этажа на отм. ±0,000 М 1:100

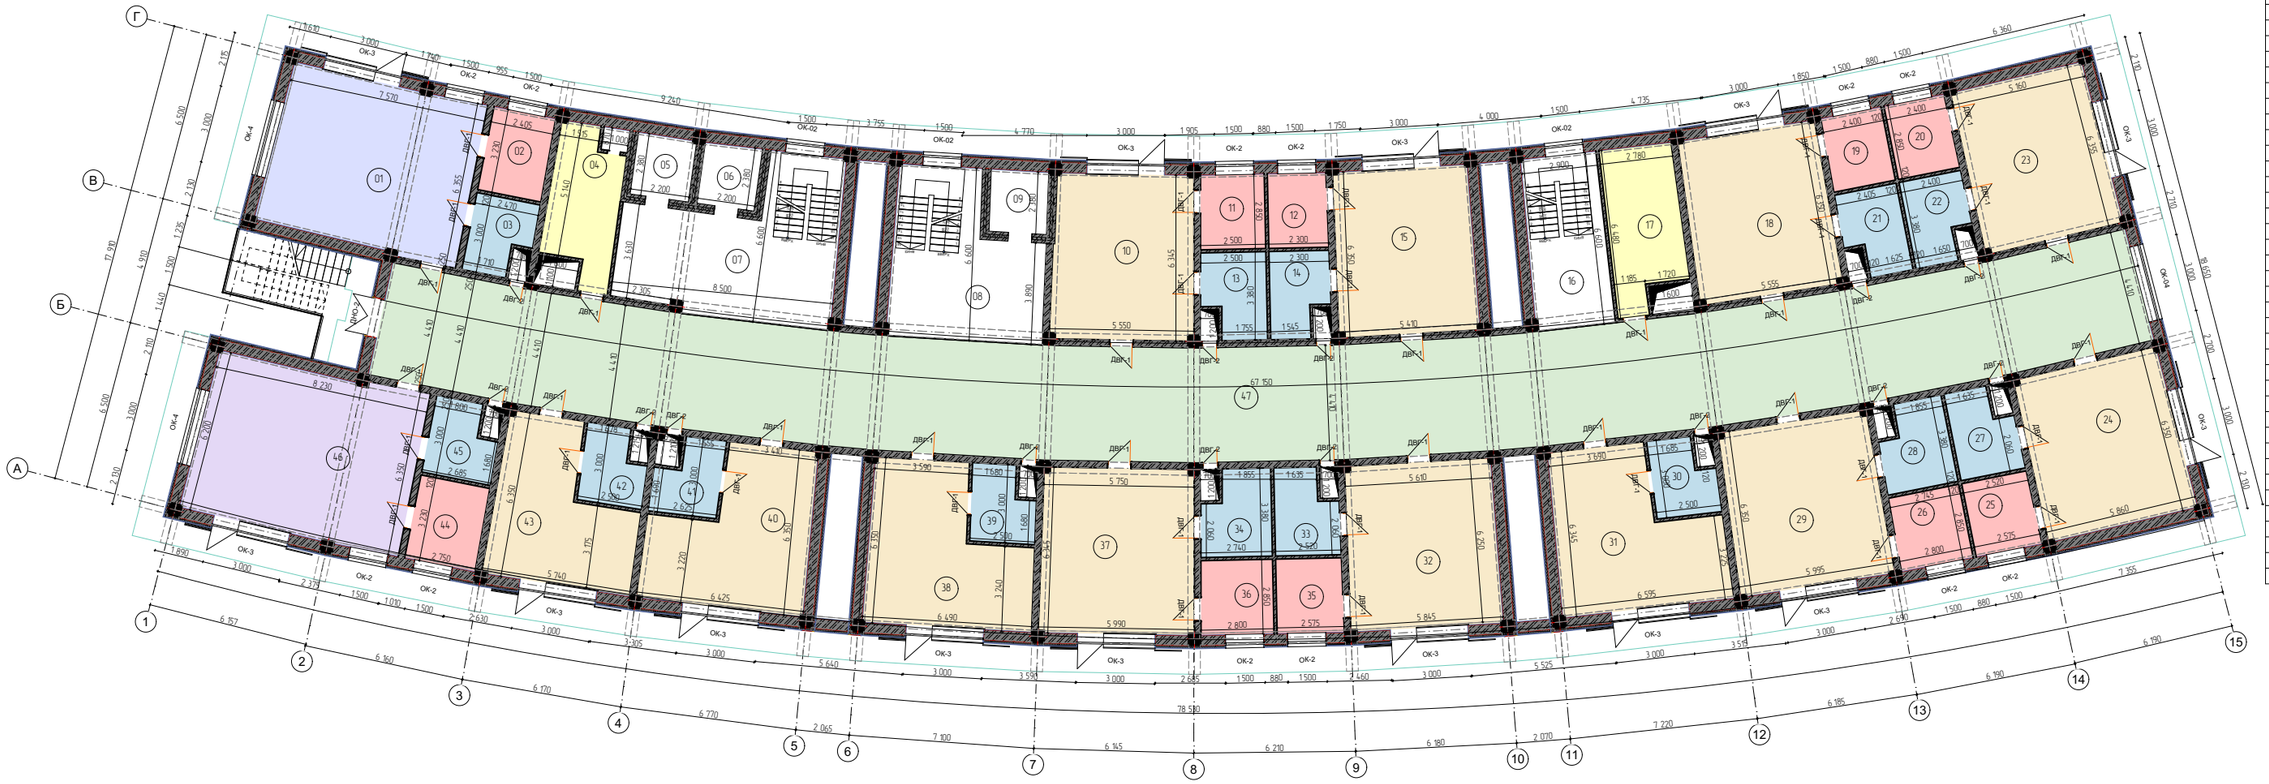

№	Наименование	Площадь
01	Конференц зал	49,23
02	Инвентарная	7,87
03	С/У	6,42
04	Тех помещение	14,28
05	Тех лифт	5,29
06	Лифт	5,20
07	Лест площадка	39,97
08	Лест площадка	31,74
09	Лифт	5,22
10	Номер	34,08
11	Гардеробная	7,04
12	Гардеробная	6,47
13	С/У	7,49
14	С/У	6,80
15	Номер	33,43
16	Лест площадка	19,55
17	Тех помещение	16,43
18	Номер	34,31
19	Гардеробная	6,77
20	Гардеробная	6,76
21	С/У	7,15
22	С/У	7,15
23	Номер	33,44
24	Номер	36,30
25	Гардеробная	7,26
26	Гардеробная	7,90
27	С/У	7,32
28	С/У	8,07
29	Номер	37,11
30	С/У	6,43
31	Номер	32,73
32	Номер	36,20
33	С/У	7,32
34	С/У	8,06
35	Гардеробная	7,26
36	Гардеробная	7,89
37	Номер	37,10
38	Номер	32,12
39	С/У	6,42
40	Номер	31,30
41	С/У	6,47
42	С/У	6,41
43	Номер	27,42
44	Гардеробная	8,77
45	С/У	6,88
46	Офисное помещение	53,31
47	Коридор	300,28
		1 118,42 м²

Изм.	Колич.	Лист	№Док.	Подп.	Дата
ГАП.		Балашов В.			
Зав.отд.		Алиев у М.			
Исп.		Овдиков Б.			


Проект Четырехзвездочной гостиницы (Блок 2) Всесезонного горного кластера "Ала-Тоо Резорт" Ак-Суйского района Иссык-Кульской области

Заказчик ОАО "Ала-Тоо Резорт"	Стадия	Лист	Листов
	РП	АР-7	31

План 3-ого этажа на отм. ±0,000
М 1:100

ДГА
Департамент градостроительства и архитектуры


План 4-го этажа на отм. ±0,000 М 1:100

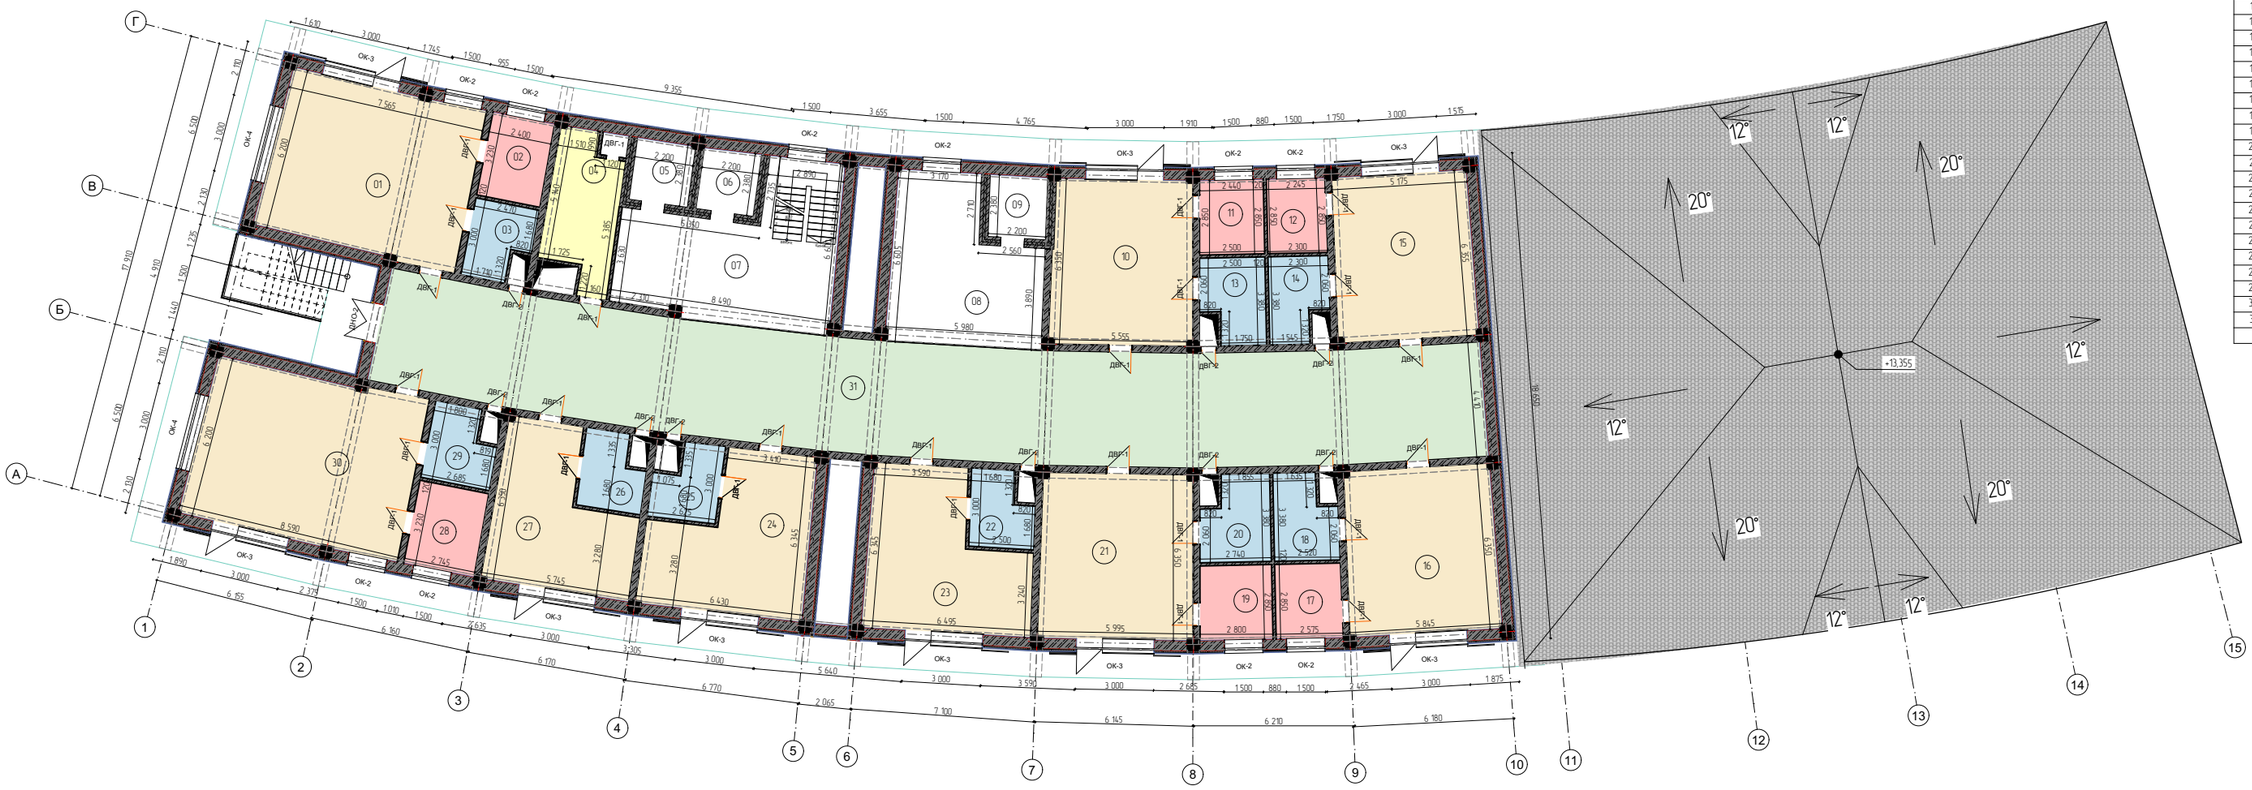

№	Наименование	Площадь
01	Номер	49,23
02	Инвентарная	7,87
03	С/У	6,42
04	Тех помещение	14,28
05	Тех лифт	5,29
06	Лифт	5,20
07	Лест площадка	39,97
08	Лест площадка	31,74
09	Лифт	5,22
10	Номер	34,08
11	Гардеробная	7,04
12	Гардеробная	6,47
13	С/У	7,49
14	С/У	6,80
15	Номер	33,43
16	Номер	36,20
17	Гардеробная	7,26
18	С/У	7,32
19	Гардеробная	7,89
20	С/У	8,06
21	Номер	37,10
22	С/У	6,42
23	Номер	32,12
24	Номер	31,30
25	С/У	6,47
26	С/У	6,41
27	Номер	27,42
28	Гардеробная	8,77
29	С/У	6,88
30	Номер	53,31
31	Коридор	188,15
		731,61 м²

Изм.	Кол.уч.	Лист	№док.	Подп.	Дата	Проект Четырехсезонной гостиницы (блок 2) всесезонного горного кластера "Ала-Тоо Резорт" Ак-Суйского района Иссык-Кульской области			
ГАП	Балышов Д.								
Зав.отд	Алмаз у М.								
Исп.	Онджукулов Б.					Заказчик ОАО "Ала-Тоо Резорт"	Стадия	Лист	Листов
							РП	АР-8	31
						План 4-ого этажа на отм. ±0,000 М 1:100	ДГА Департамент градостроительства и архитектуры		

План 5-го этажа на отм. ±0,000 М 1:100

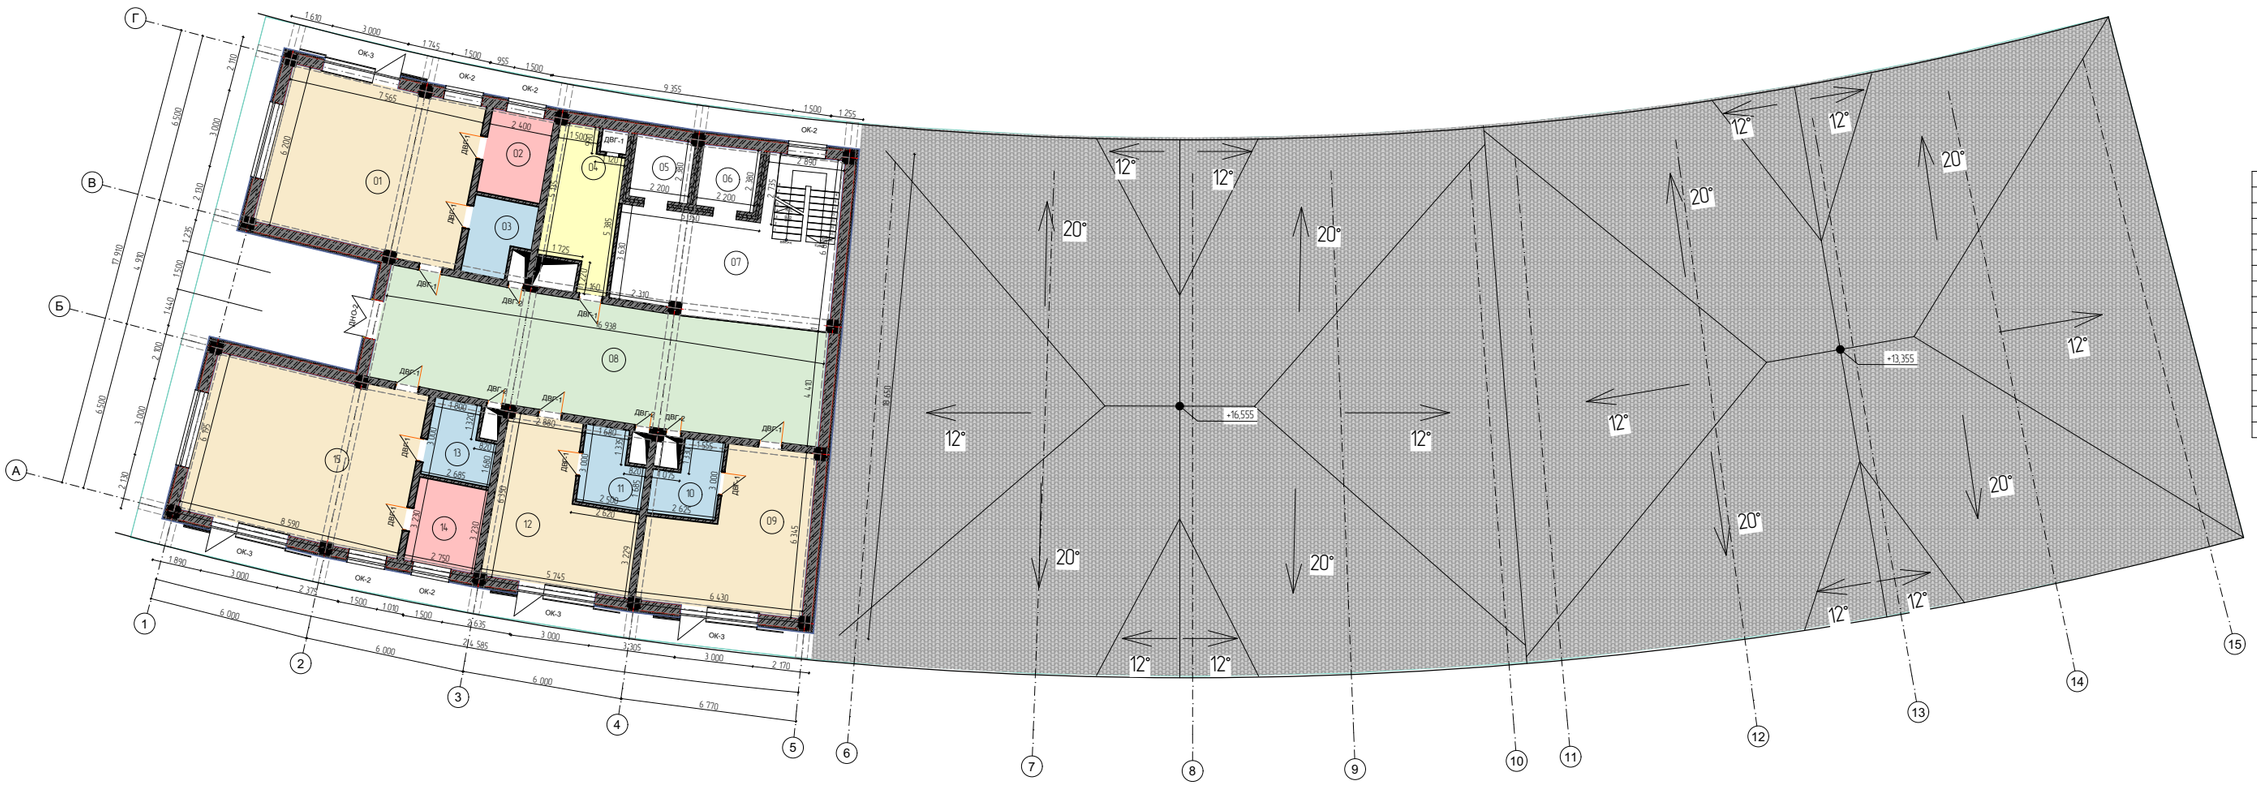

№	Наименование	Площадь
01	Номер	49,23
02	Инвентарная	7,87
03	С/У	6,42
04	Тех помещение	14,28
05	Тех лифт	5,29
06	Лифт	5,20
07	Лест площадка	39,97
08	Коридор	76,46
09	Номер	31,30
10	С/У	6,47
11	С/У	6,41
12	Номер	27,42
13	С/У	6,88
14	Гардеробная	8,77
15	Номер	53,31
		345,28 м²

Изм.	Кол.уч.	Лист	№док.	Подп.	Дата
ГАП		Балышов Д.			
Зав.отд.		Алиев Ц.М.			
Исп.		Омирхулов В.			

Проект Четырехзвездочной гостиницы (Блок 2) Всесезонного горного кластера "Ала-Тоо Резорт" Ак-Суйского района Иссык-Кульской области


Заказчик: ОАО "Ала-Тоо Резорт"

Стадия	Лист	Листов
РП	АР-9	31

План 5-ого этажа на отм. ±0,000 М 1:100

ДГА
Департамент градостроительства и архитектуры

План кровли М 1100

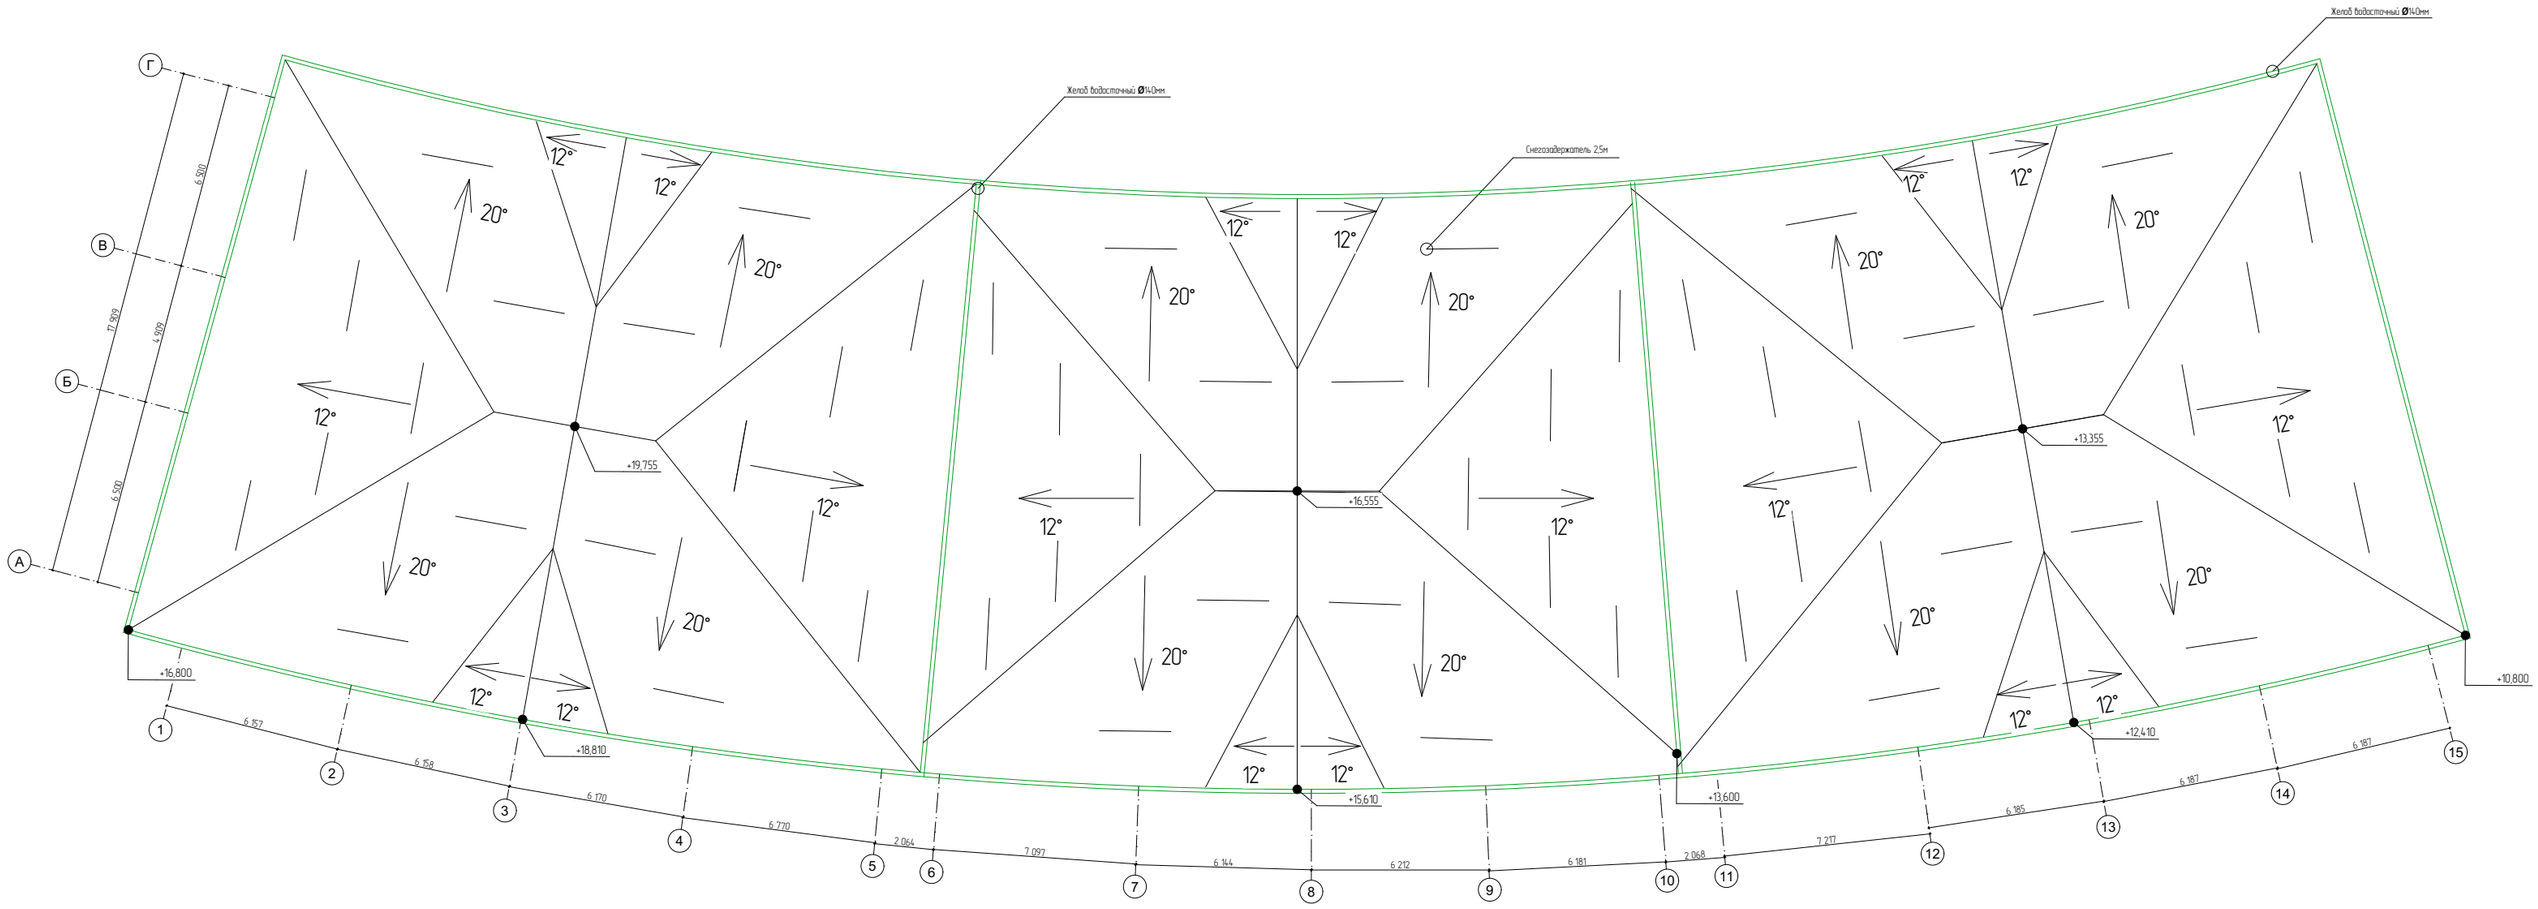

Изм.	Колич.	Лист	№док.	Подп.	Дата
ГАП.		Балышов Д.			
Зав.отд.		Алмаз у М.			
Исп.		Омуркулов Б.			

Проект Четырехзвездочной гостиницы (Блок 2) всесезонного горного кластера "Ала-Тоо Резорт" Ак-Суйского района Иссык-Кульской области

Заказчик ОАО "Ала-Тоо Резорт"


Стадия	Лист	Листов
РЛ	АР-10	31

План кровли М 1:100

ДГА
Департамент градостроительства и архитектуры

Фасад 15-1



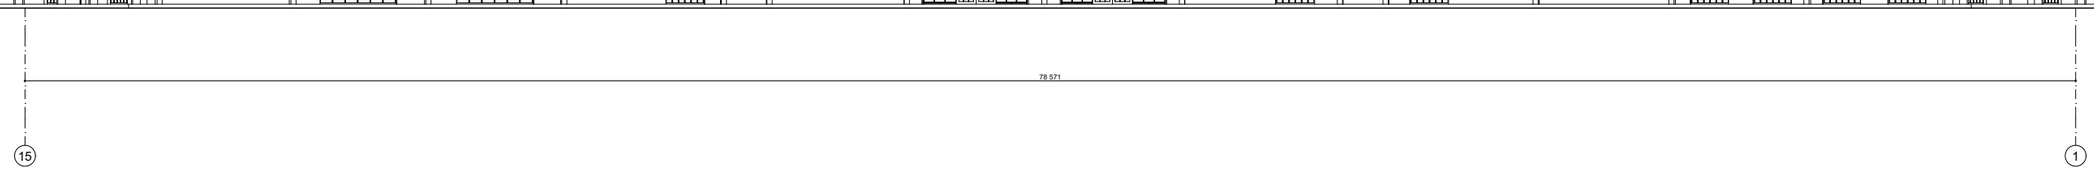


Изм.	Кол.уч.	Лист	№док.	Подп.	Дата
ГАП		Балышов Д.			
Зав.отд		Алиса Ц.К.			
Исп.		Онцикулов Б.			

Проект Четырехзвездочной гостиницы (Блок 2) Всесезонного горного кластера "Ала-Тоо Резорт" Ак-Суйского района Иссык-Кульской области

Заказчик: ОАО "Ала-Тоо Резорт"	Стадия	Лист	Листов
	РП	АР-11	31
Фасад 15-1	ДГА Департамент градостроительства и архитектуры		


Фасад 1-15

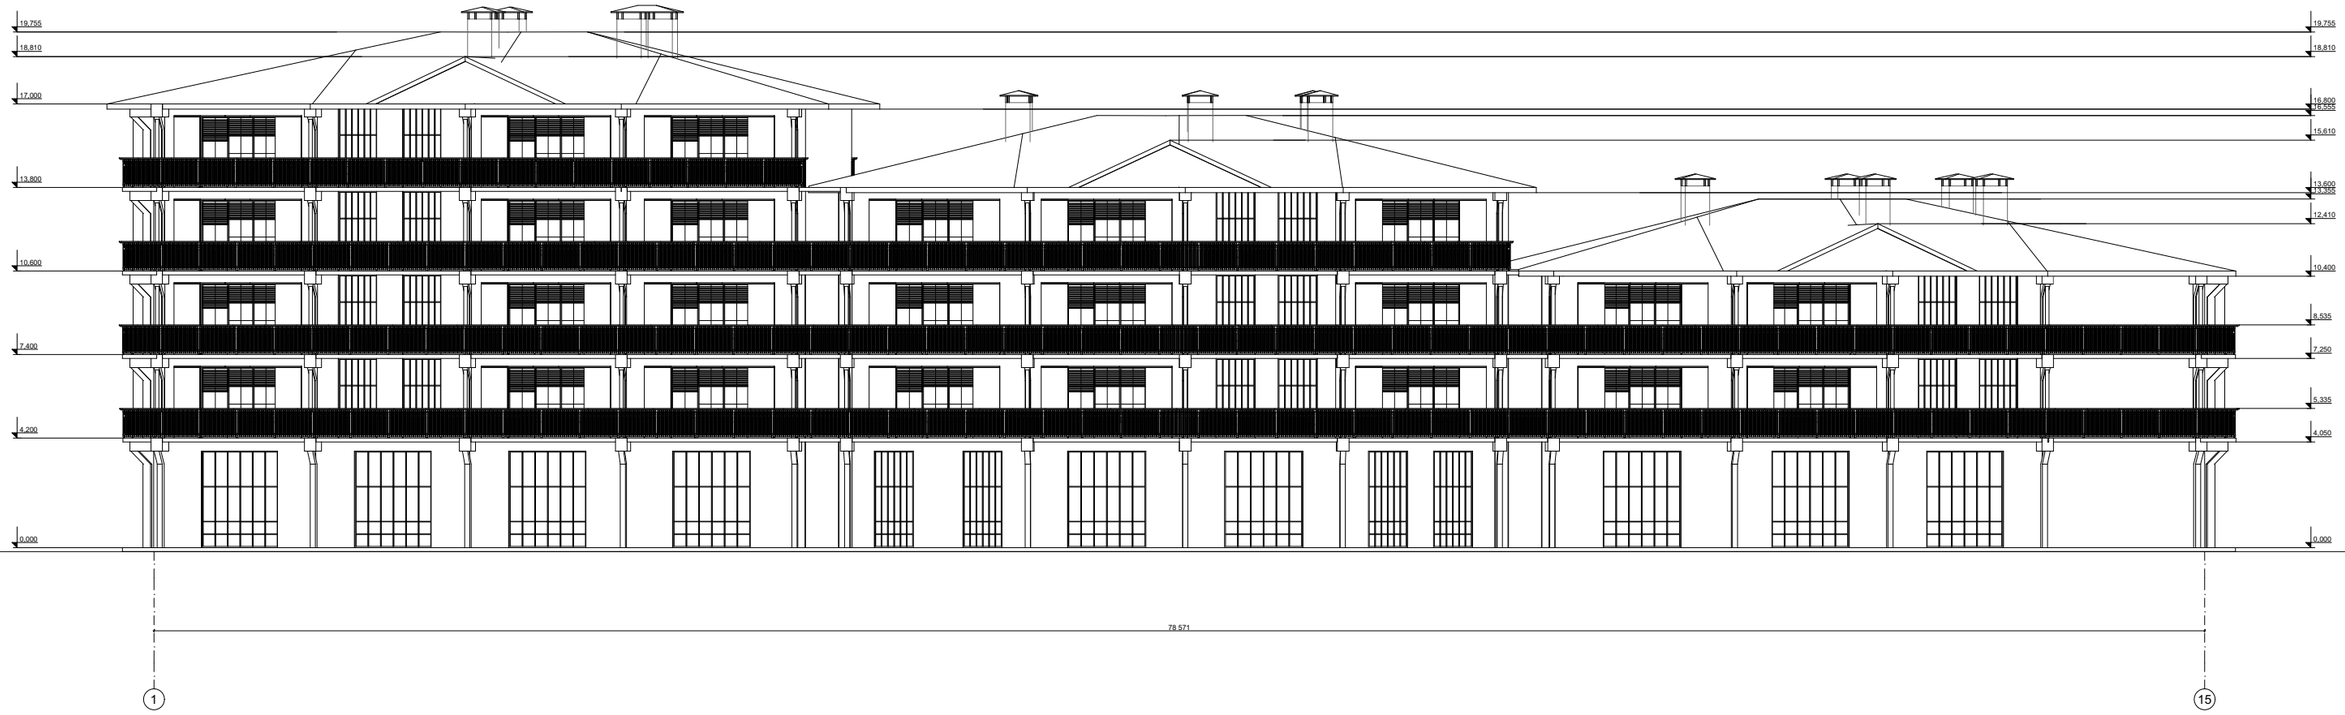

Изм.	Кол.уч.	Лист	№док.	Подп.	Дата
ГАП		Балышов Д.			
Зав.отд		Алиса Ц.Ж.			
Исп.		Онищкулов Б.			

Проект Четырехзвездочной гостиницы (Блок 2) бессезонного горного кластера "Ала-Тоо Резорт" Ак-Суйского района Иссык-Кульской области

Заказчик: ОАО "Ала-Тоо Резорт"	Стадия	Лист	Листов
	РП	АР-12	31
Фасад 1-15	ДГА Департамент градостроительства и архитектуры		

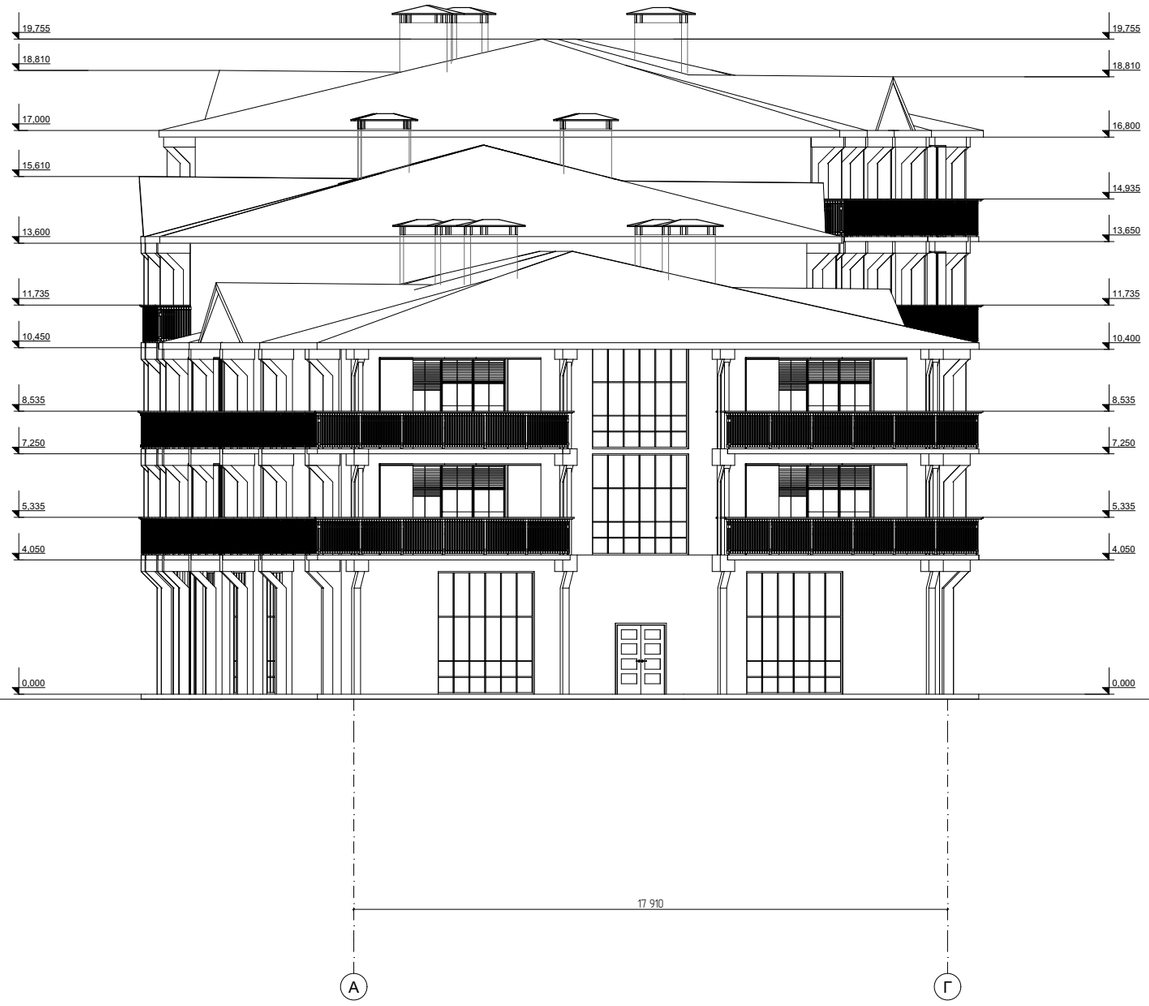

Изм.	Колуч.	Лист	№Док.	Подп.	Дата	Проект Четырехзвездочной гостиницы (блок 2) всесезонного горного кластера "Ала-Тоо Резорт" Ак-Суйского района Иссык-Кульской области			
ГАП.		Балышов Д.							
Зав.отд.		Алмаз у. М.					Стадия	Лист	Листов
Исп.		Омуркулов Б.				Заказчик: ОАО "Ала-Тоо Резорт"	Р.П	АР-13	31
						Фасад А-Г	ДГА Департамент градостроительства и архитектуры		

Фасад Г-А



Изм.	Колуч.	Лист	№Док.	Подп.	Дата	Проект Четырехзвездочной гостиницы (блок 2) всесезонного горного кластера "Ала-Тоо Резорт" Ак-Суйского района Иссык-Кульской области			
ГАП.		Балышов Д.							
Зав.отд.		Алмаз у М.							
Исп.		Омуркулов Б.				Заказчик: ОАО "Ала-Тоо Резорт"	Стадия	Лист	Листов
							Р.П	АР-14	31
						Фасад Г-А	ДГА Департамент градостроительства и архитектуры		

Цветовое решение 15-1



Ведомость отделки фасада

№	Наименование	Материал	Площадь м²	RAL
1	Стены 1-го этажа	Керамогранит под структуру камня	1 этаж 592.66 м²	RAL-7012 (базальтово-серый)
2	Стены 2-5 этажа	Деревянная рейка для фасада	2-этаж 478.67 м² 3-этаж 478.67 м² 4-этаж 324.44 м² 5-этаж 223.19 м²	RAL-8011 (орехово-коричневый)
3	Окна	Окна индивидуального изготовления из алюминиевых профилей	—	RAL-8011 (орехово-коричневый)
4	Двери наружные	Двери индивидуального изготовления из алюминиевых профилей	—	RAL-8011 (орехово-коричневый)
5	Перила	Дерево со стальным каркасом	2-3 этаж 184.64 м² 4 этаж 115.09 м² 5 этаж 64.40 м²	RAL-8011 (орехово-коричневый)
6	Балконная дверь совмещенная с окном	Окна и Двери индивидуального изготовления из алюминиевых профилей с солнцезащитным стеклом	—	RAL-8004 (медно-коричневый)
7	Кровля	Гибкая черепица Ламинат кровля	1589.67 м²	RAL-8000 (зелено-коричневый)
8	Вентиляционные шахты дымоходы	Керамогранит под структуру камня черепица	14 шт.	RAL-7012 (базальтово-серый)
9	Декоративные колонны консоли	Дерево	1 этаж 18шт. 3.1м 2 этаж 18шт. 2.7м 3 этаж 18шт. 2.7м 4 этаж 24шт. 2.7м 5 этаж 14шт. 2.7м	RAL-8017 (шоколадно-коричневый)
10	Желоб водосточный	Металлический	285 м	RAL-7024 (серо-графит)
11	Снегозадержатель	Металлическая перфорация	23м/54шт	RAL-6000 (зелено-коричневый)
12	Водозаборный прибор	Металлический	6шт/-10.4м 4шт/-10.63м 6шт/-16.8м	RAL-7024 (серо-графит)

Изм.	Кол.уч.	Лист	№док.	Подп.	Дата	Проект Четырехзвездочной гостиницы Блок 21 Всесезонного горного кластера "Ала-Тоо Резорт" Ак-Суйского района Иссык-Кульской области			
ГАП		Большов Д.							
Зав.отд		Алиса					Стадия	Лист	Листов
Испл.		Онцикулов				Заказчик ОАО "Ала-Тоо Резорт"	РП	АР-15	31
						Цветовое решение 15-1	ДГ А Департамент градостроительства и архитектуры		



Ведомость отделки фасада

№	Наименование	Материал	Площадь м²	RAL
1	Стены 1-го этажа	Керамогранит под структуру камня	1 этаж 550.56 м²	RAL-7012 (базальтово-серый)
2	Стены 2-5 этажа	Деревянная рейка для фасада	2-этаж 4.816.7 м² 3-этаж 4.816.7 м² 4-этаж 326.44 м² 5-этаж 223.19 м²	RAL-8011 (орехово-коричневый)
3	Окна	Окно индивидуального изготовления из алюминиевых профилей	—	RAL-8011 (орехово-коричневый)
4	Двери наружные	Двери индивидуального изготовления из алюминиевых профилей	—	RAL-8011 (орехово-коричневый)
5	Перила	Дерево со стальным каркасом	2-3 этаж 184.64 м² 4 этаж 175.09 м² 5 этаж 64.40 м²	RAL-8011 (орехово-коричневый)
6	Балконная дверь совмещенная с окном	Окно и двери индивидуального изготовления из алюминиевых профилей с солнцезащитным стеклом	—	RAL-8004 (медно-коричневый)
7	Кровля	Цинк черепица (мягкая кровля	1589.67 м²	RAL-6000 (зелено-коричневый)
8	Вентиляционные шахты фасады	Керамогранит под структуру камня, черепица	14 шт.	RAL-7012 (базальтово-серый)
9	Декоративные колонн, консоли	Дерево	1 этаж 28шт. 3.7м 2 этаж 28шт. 2.7м 3 этаж 28шт. 2.7м 4 этаж 24шт. 2.7м 5 этаж 9шт. 2.7м	RAL-8017 (шоколадно-коричневый)
10	Желоб водосточный	Металлический	285 м	RAL-7024 (серо-графит)
11	Снегозадержатель	Металлический трубчатый	254м-54шт.	RAL-6000 (зелено-коричневый)
12	Водосточный труба	Металлический	6шт-10.4м 6шт-10.6.3м 6шт-16.8м	RAL-7024 (серо-графит)

Изм.	Кол.уч.	Лист	№Док.	Подп.	Дата
ГАП		Балышов Д.			
Зав.отд.		Алиаз ц Ре			
Исп.		Онидкулов Б.			

Проект Четырехзвездочной гостиницы Блок 21 всесезонного горного кластера "Ала-Тоо Резорт" Ак-Суйского района Иссык-Кульской области

Заказчик ОАО "Ала-Тоо Резорт"	Стадия	Лист	Листов
	РП	АР-16	31
Цветовое решение 1-15	ДГА Департамент градостроительства и архитектуры		






Ведомость отделки фасада

№	Наименование	Материал	Площадь м²	RAL
1	Стены 1-го этажа	Керамогранит под структуру камня	1 этаж 550,66 м²	RAL-7012 Базальтово-серый
2	Стены 2-5 этажа	Деревянная вагонка для фасада	2-этаж 418,67 м² 3-этаж 418,67 м² 4-этаж 324,64 м² 5-этаж 223,19 м²	RAL-8011 Орехово-коричневый
3	Окна	Окна индивидуального изготовления из алюминиевых профилей	—	RAL-8001 Ореховo-коричневый
4	Двери наружные	Двери индивидуального изготовления из алюминиевых профилей	—	RAL-8001 Ореховo-коричневый
5	Перила	Дерево со стальным каркасом	2-3 этаж 184,64 м² 4 этаж 115,09 м² 5 этаж 64,40 м²	RAL-8011 Ореховo-коричневый
6	Балконная дверь совмещенная с окном	Окна и двери индивидуального изготовления из алюминиевых профилей с солнцезащитным стеклом	—	RAL-8004 Медно-коричневый
7	Кровля	Гибкая черепица (мягкая кровля)	1589,67 м²	RAL-8000 Зелено-коричневый
8	Вентиляционные шахты дымоходы	Керамогранит под структуру камня, черепица	14 шт.	RAL-7012 Базальтово-серый
9	Декоративные колоны, консоли	Дерево	1 этаж 38шт. 3,1м 2 этаж 38шт. 2,7м 3 этаж 38шт. 2,7м 4 этаж 24шт. 2,7м 5 этаж 14шт. 2,7м	RAL-8017 Шоколадно-коричневый
10	Желоб водосточный	Металлический	285 м.	RAL-7024 Серый-графит
11	Снегозадержатель	Металлический трубчатый	25м.-54шт.	RAL-8000 Зелено-коричневый
12	Водоотводный труба	Металлический	6шт.-10,4м 4шт.-13,63м 6шт.-16,8м	RAL-7024 Серый-графит

Изм.	Колуч.	Лист	№Док.	Подп.	Дата	Проект Четырехзвездочной гостиницы (блок 2) всесезонного горного кластера "Ала-Тоо Резорт" Ак-Суйского района Иссык-Кульской области			
ГАП.		Балышов Д.							
Зав.отд.		Алмаз у М.					Стадия	Лист	Листов
Исп.		Омуркулов Б.				Заказчик: ОАО "Ала-Тоо Резорт"	Р.П	АР.-17	31
						Цветовое решение А-Г	ДГА Департамент градостроительства и архитектуры		



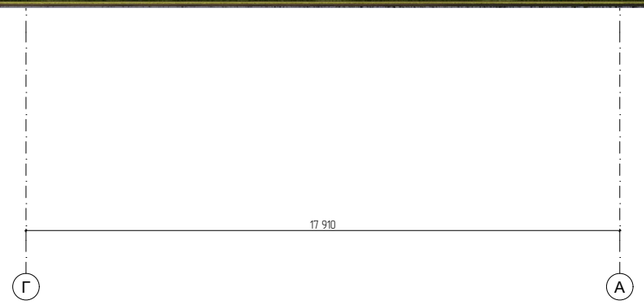


Ведомость отделки фасада

№	Наименование	Материал	Площадь м²	RAL
1	Стены 1-го этажа	Керамогранит под структуру камня	1 этаж 550,66 м²	RAL-7012 Базальтово-серый
2	Стены 2-5 этажа	Деревянная вагонка для фасада	2-этаж 418,67 м² 3-этаж 418,67 м² 4-этаж 324,64 м² 5-этаж 223,19 м²	RAL-8011 Орехово-коричневый
3	Окна	Окна индивидуального изготовления из алюминиевых профилей	—	RAL-8001 Орехово-коричневый
4	Двери наружные	Двери индивидуального изготовления из алюминиевых профилей	—	RAL-8001 Орехово-коричневый
5	Перила	Дерево со стальным каркасом	2-3 этаж 184,64 м² 4 этаж 115,09 м² 5 этаж 64,40 м²	RAL-8011 Орехово-коричневый
6	Балконная дверь совмещенная с окном	Окна и двери индивидуального изготовления из алюминиевых профилей с солнцезащитным стеклопакетом	—	RAL-8004 Медно-коричневый
7	Кровля	Гибкая черепица (мягкая кровля)	1589,67 м²	RAL-8000 Зелено-коричневый
8	Вентиляционные шахты дымоходы	Керамогранит под структуру камня, черепица	14 шт.	RAL-7012 Базальтово-серый
9	Декоративные колоны, консоли	Дерево	1 этаж 38шт. 3,1м. 2 этаж 38шт. 2,7м. 3 этаж 38шт. 2,7м. 4 этаж 24шт. 2,7м. 5 этаж 14шт. 2,7м.	RAL-8017 Шоколадно-коричневый
10	Желоб водосточный	Металлический	285 м.	RAL-7024 Серый графит
11	Снегозадержатель	Металлический трубчатый	25м-54шт.	RAL-8000 Зелено-коричневый
12	Водосточные труба	Металлический	6шт=10,4м 4шт=13,63м 6шт=16,9м	RAL-7024 Серый графит


Изм.	Колуч.	Лист	№Док.	Подп.	Дата
ГАП.		Балышов Д.			
Зав.отд.		Алмаз у. М.			
Исп.		Омуркулов Б.			

Проект Четырехзвездочной гостиницы (блок 2) всесезонного горного кластера "Ала-Тоо Резорт" Ак-Суйского района Иссык-Кульской области


Заказчик: ОАО "Ала-Тоо Резорт"	Стадия	Лист	Листов
	Р.П	АР-18	31
Цветовое решение Г-А	ДГА Департамент градостроительства и архитектуры		

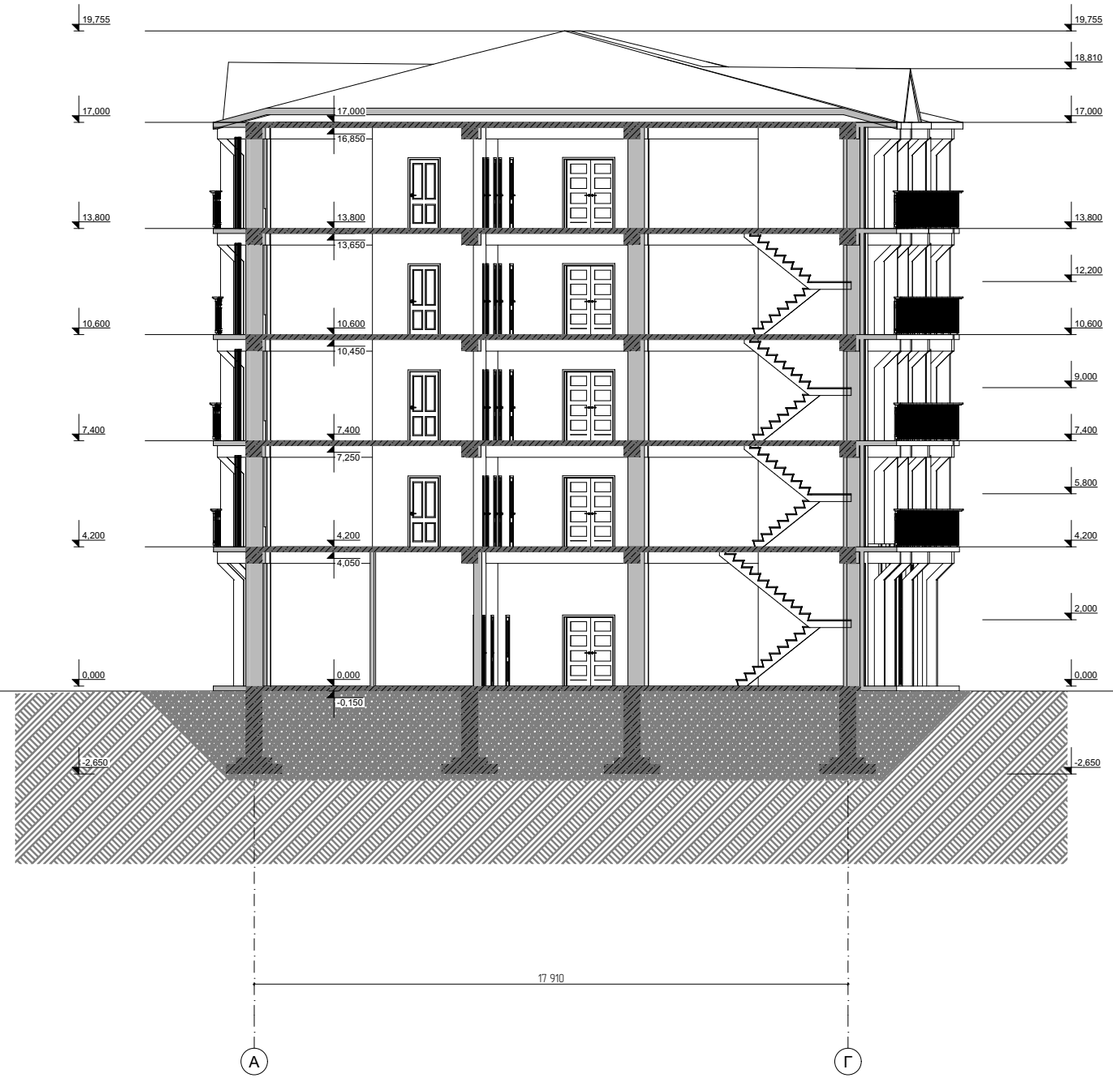

Изм.	Колуч.	Лист	№Док.	Подп.	Дата	Проект Четырехзвёздочного гостиницы (блок 2) всесезонного горного кластера "Ала-Тоо Резорт" Ак-Суйского района Иссык-Кульской области			
ГАП.		Балышов Д.							
Зав.отд.		Алмаз у Т.				Заказчик: ОАО "Ала-Тоо Резорт"	Стадия	Лист	Листов
Исп.		Омурзкулов Б.					Р.П	АР-19	31
						Разрез 1-1	ДГА Департамент градостроительства и архитектуры		





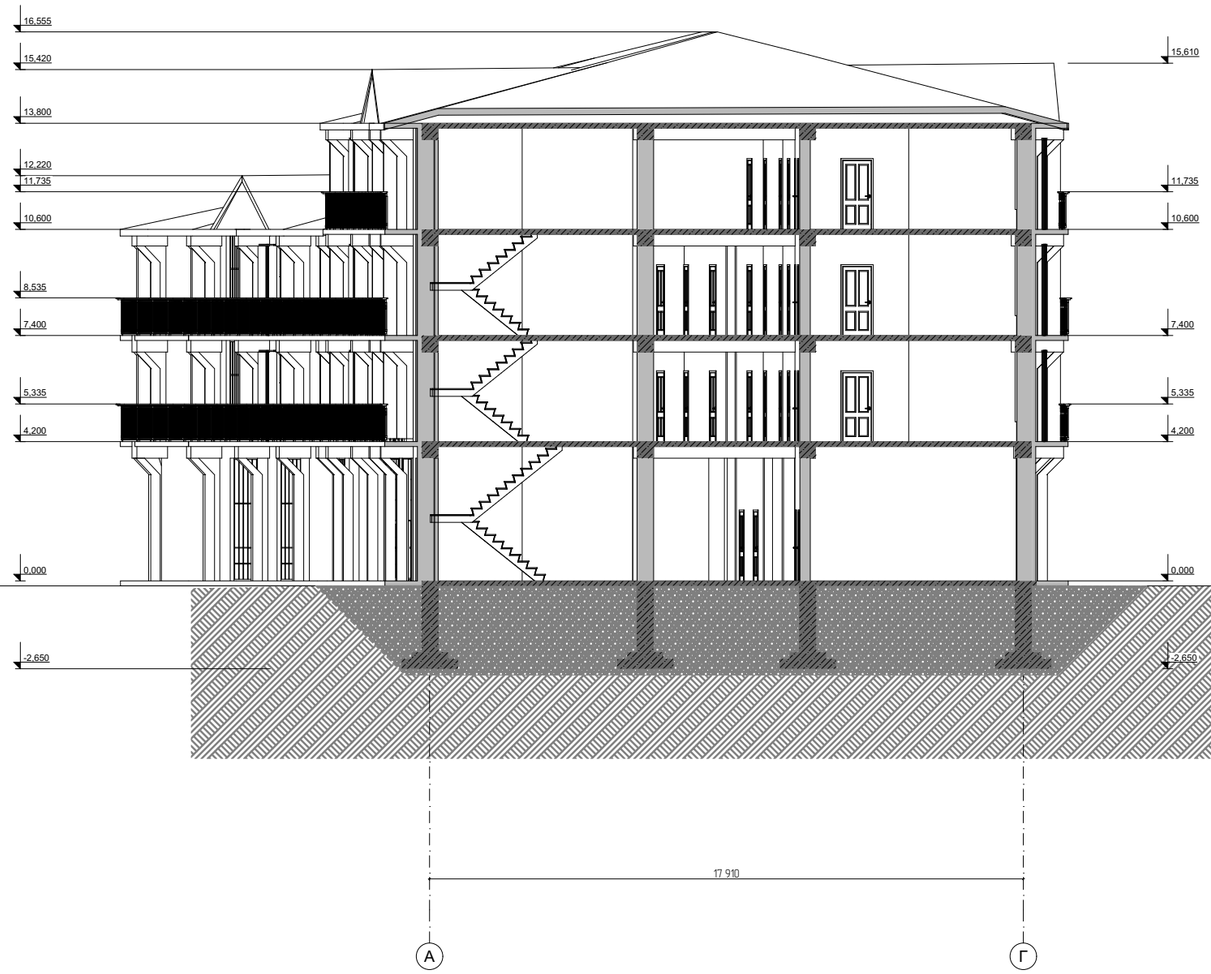


Изм.	Колуч.	Лист	№Док.	Подп.	Дата	Проект Четырехзвездочного гостиницы (Блок 2) всесезонного горного кластера "Ала-Тоо Резорт" Ак-Суйского района Иссык-Кульской области			
ГАП.		Балышов Д.							
Зав.отд.		Алмаз у М.					Стадия	Лист	Листов
Исп.		Омуркулов Б.				Заказчик: ОАО "Ала-Тоо Резорт"	Р.П	АР-20	31
							ДГА		
						Разрез 2-2	Департамент градостроительства и архитектуры		

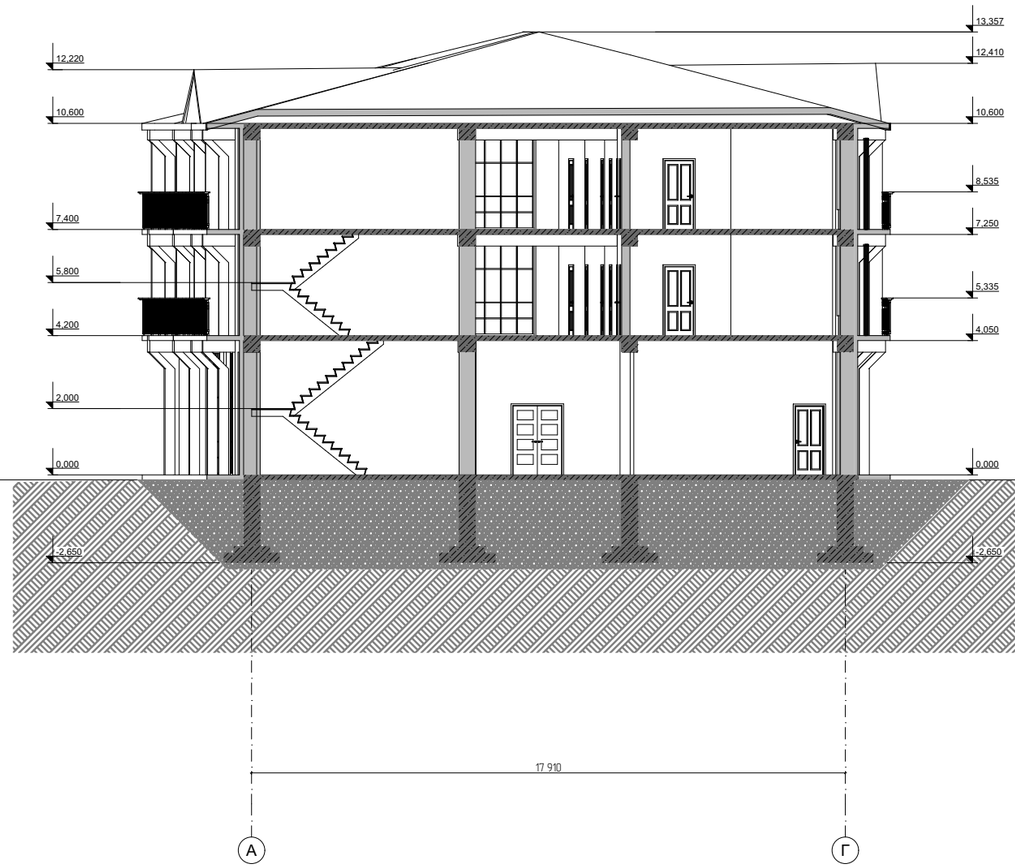






Изм.	Колуч.	Лист	№Док.	Подп.	Дата	Проект Четырехзвёздочного гостиницы (блок 2) всесезонного горного кластера "Ала-Тоо Резорт" Ак-Суйского района Иссык-Кульской области			
ГАП.		Балышов Д.							
Зав.отд.		Алмаз у Т.				Заказчик: ОАО "Ала-Тоо Резорт"	Стадия	Лист	Листов
Исп.		Онуркулов Б.					Р.П	АР-21	31
						Разрез 3-3	ДГА Департамент градостроительства и архитектуры		

Спецификация элементов заполнения оконных проемов.

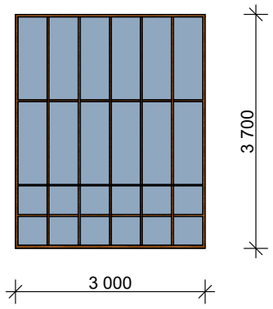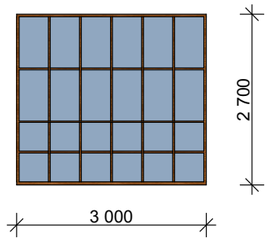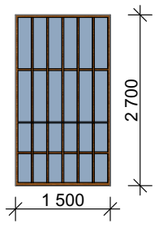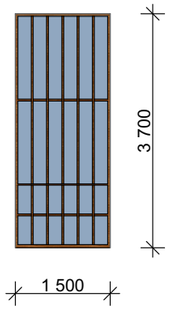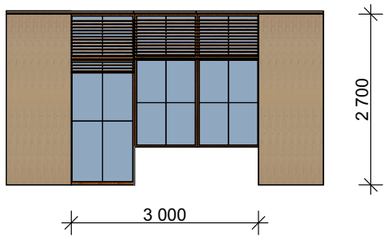Окно ОК-1		Радиус: ——	1 этаж: 166,5 м² 15 шт.	Окно ОК-4		Радиус: ——	1 этаж: –
		Ширина: 3 000 мм	2 этаж: ——			Ширина: 3000 мм	2 этаж: 24,3м² 3 шт.
		Высота: 3 700 мм	3 этаж: ——			Высота: 2700 мм	3 этаж: 24,3м² 3 шт.
		Фрамуга: ——	4 этаж: ——			Фрамуга: ——	4 этаж: 16,2м² 2 шт.
		Наименование: ОК-1	5 этаж: ——			Наименование: ОК-4	5 этаж: 16,2м² 2 шт.
		Площадь окна 11,1 м²	общ площадь 166,5м²			Площадь окна 8,1 м²	общ площадь 81,0м²
		Материал:	Индивидуальный оконный блок из алюминиевых профилей			Материал:	Индивидуальный оконный блок из алюминиевых профилей
Окно ОК-2		Радиус: ——	1 этаж: –	Окно ОК-4		Радиус: ——	1 этаж: 61,05м² 11 шт.
		Ширина: 1500 мм	2 этаж: 60,75м² 15 шт.			Ширина: 1500 мм	2 этаж: ——
		Высота: 2700 мм	3 этаж: 60,75м² 15 шт.			Высота: 3700 мм	3 этаж: ——
		Фрамуга: ——	4 этаж: 40,5м² 10 шт.			Фрамуга: ——	4 этаж: ——
		Наименование: ОК-2	5 этаж: 20,25м² 5 шт.			Наименование: ОК-4	5 этаж: ——
		Площадь окна 4,05 м²	общ площадь 182,25м²			Площадь окна 5,55 м²	общ площадь 61,05м²
		Материал:	Индивидуальный оконный блок из алюминиевых профилей			Материал:	Индивидуальный оконный блок из алюминиевых профилей
Окна ОК-3		Радиус: ——	1 этаж: –				
		Ширина: 3000 мм	2 этаж: 113,4м² 14 шт.				
		Высота: 2700 мм	3 этаж: 113,4м² 14 шт.				
		Фрамуга: ——	4 этаж: 72,9м² 9 шт.				
		Наименование: ОК-3	5 этаж: 32,4м² 4 шт.				
		Площадь окна 8,1 м²	общ площадь 332,1 м²				
		Материал:	Индивидуальный оконный блок из алюминиевых профилей				

Изм.	Колуч.	Лист	№Док.	Подп.	Дата	Проект Четырехзвездочной гостиницы (блок 2) всесезонного горного кластера "Ала-Тоо Резорт" Ак-Суйского района Иссык-Кульской области			
ГАП.		Балышов Д.							
Зав.отд.		Алмаз у М.				Заказчик: ОАО "Ала-Тоо Резорт"	Стадия	Лист	Листов
Исп.		Омуркулов Б.					Р.П	АР-22	31
						Спецификация элементов заполнения оконных проемов.	ДГА Департамент градостроительства и архитектуры		

Спецификация элементов заполнения дверных проемов.

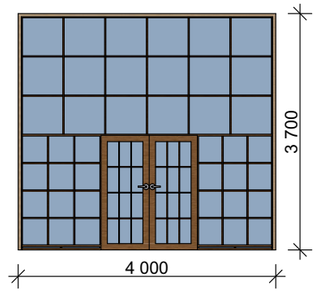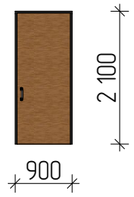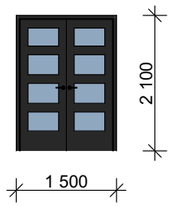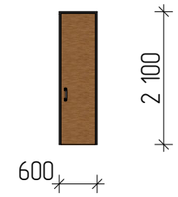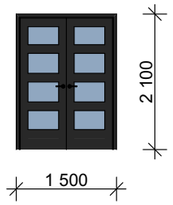Дверь ДНО-1		Радиус:	———	1 этаж:	29,6м²	2 шт.
		Ширина:	4000 мм	2 этаж:		———
		Высота:	3700 мм	3 этаж:		———
		Фрамуга:	———	4 этаж:		———
		Наименование:	Дверь ДВО-1	5 этаж:		———
		Площадь окна	14,8 м²	общ площадь	29,6м²	
		Материал:		Индивидуальный дверьной блок из алюминиевых профилей		
Дверь ДВГ-1		Радиус:	———	1 этаж:	56,7м²	30 шт.
		Ширина:	900 мм	2 этаж:	75,6м²	40 шт.
		Высота:	2 100 мм	3 этаж:	75,6м²	40 шт.
		Фрамуга:	———	4 этаж:	47,25м²	25 шт.
		Наименование:	ДВГ-2	5 этаж:	20,79м²	11 шт.
		Площадь окна	1,89 м²	общ площадь	275,94м²	
		Материал:		Индивидуальный дверьной блок из деревянных профилей		
Дверь ДНО-2		Радиус:	———	1 этаж:	6,3 м²	2 шт.
		Ширина:	1500 мм	2 этаж:	3,15 м²	1 шт.
		Высота:	2100 мм	3 этаж:	3,15 м²	1 шт.
		Фрамуга:	———	4 этаж:	3,15 м²	1 шт.
		Наименование:	Дверь ДНО-2	5 этаж:	3,15 м²	1 шт.
		Площадь окна	3,15 м²	общ площадь	18,9м²	
		Материал:		Индивидуальный дверьной блок из алюминиевых профилей		
Дверь ДВГ-2		Радиус:	———	1 этаж:		---
		Ширина:	600 мм	2 этаж:	17,64м²	14 шт.
		Высота:	2 100 мм	3 этаж:	17,64м²	14 шт.
		Фрамуга:	———	4 этаж:	11,34м²	9 шт.
		Наименование:	ДВГ-3	5 этаж:	5,04м²	4 шт.
		Площадь окна	1,26 м²	общ площадь	51,66м²	
		Материал:		Индивидуальный дверьной блок из деревянных профилей		
Дверь ДВО-3		Радиус:	———	1 этаж:	9,45м²	3 шт.
		Ширина:	1500 мм	2 этаж:		———
		Высота:	2100 мм	3 этаж:		———
		Фрамуга:	———	4 этаж:		———
		Наименование:	Дверь ДВО-3	5 этаж:		———
		Площадь окна	3,15 м²	общ площадь	9,45м²	
		Материал:		Индивидуальный дверьной блок из алюминиевых профилей		

Изм.	Колуч.	Лист	№Док.	Подп.	Дата	Проект Четырехзвездочной гостиницы (блок 2) всесезонного горного кластера "Ала-Тоо Резорт" Ак-Суйского района Иссык-Кульской области			
ГАП.		Балышов Д.							
Зав.отд.		Алмаз у М.				Заказчик: ОАО "Ала-Тоо Резорт"	Стадия	Лист	Листов
Исп.		Омуркулов Б.					Р.П	АР-23	31
						Спецификация элементов заполнения дверных проемов.	ДГА Департамент градостроительства и архитектуры		

Этаж	№	Наименование помещения	Потолок		Стены и перегородки		Плинтус	Пол	
			Площадь, м^2	Вид отделки	Площадь, м^2	Вид отделки	Периметр, м	Площадь, м^2	Вид отделки
1-й этаж	1	Склад чистого белья	16,85 м|	Гипсокартон Штукатурка шпатлевка Водоэмульсионная покраска	46,67 м|	Штукатурка Плиточный клей Керамическая плита	18 176 мм	16,85 м|	Керамическая плитка Выравнивающая стяжка 15 мм Стяжка 30 мм
	2	Гладильный цех	16,05 м|	Штукатурка, Шпатлевка, Водоэмульсионная покраска	54,99 м|	Штукатурка Плиточный клей Керамическая плита	17 600 мм	16,05 м|	Керамическая плитка Выравнивающая стяжка 15 мм Стяжка 30 мм
	3	Стирально сушильный	16,44 м|	Штукатурка, Шпатлевка, Водоэмульсионная покраска	54,54 м|	Штукатурка Плиточный клей Керамическая плита	17 893 мм	16,44 м|	Керамическая плитка Выравнивающая стяжка 15 мм Стяжка 30 мм
	4	Химчистка	14,90 м|	Штукатурка, Шпатлевка, Водоэмульсионная покраска	56,77 м|	Штукатурка Плиточный клей Керамическая плита	17 394 мм	14,90 м|	Керамическая плитка Выравнивающая стяжка 15 мм Стяжка 30 мм
	5	Зона сортировки грязного белья	11,67 м|	Штукатурка, Шпатлевка, Водоэмульсионная покраска	53,29 м|	Штукатурка Плиточный клей Керамическая плита	14 873 мм	11,67 м|	Керамическая плитка Выравнивающая стяжка 15 мм Стяжка 30 мм
	6	Тех лифт	5,29 м|	———	32,56 м|	———	9 216,84 мм	5,29 м|	———
	7	Коридор	13,39 м|	Гипсокартон, Водоэмульсионная покраска, Потолочные рейки.	58,70 м|	Штукатурка, Водоэмульсионная покраска	18 192 мм	13,39 м|	Керамическая плитка Выравнивающая стяжка 15 мм Стяжка 30 мм
	8	Лифт	5,20 м|	———	33,52 м|	———	9 129,58 мм	5,20 м|	———
	9	Лест площадка	30,20 м|	Гипсокартон, Водоэмульсионная покраска	77,11 м|	Штукатурка, Водоэмульсионная покраска	24 616 мм	30,20 м|	Керамическая плитка Выравнивающая стяжка 15 мм Стяжка 30 мм
	10	Лест площадка	31,71 м|	Гипсокартон, Водоэмульсионная покраска	81,45 м|	Штукатурка, Водоэмульсионная покраска	25 406 мм	31,71 м|	Керамическая плитка Выравнивающая стяжка 15 мм Стяжка 30 мм
	11	Лифт	5,22 м|	———	33,57 м|	———	9 142,26 мм	5,22 м|	———
	12	Тамбур	32,15 м|	Гипсокартон, Шпатлевка, Водоэмульсионная покраска.	64,24 м|	Штукатурка,Шпатлевка,Водоэмульсионная покраска.	28 114 мм	32,15 м|	Керамическая плитка Выравнивающая стяжка 15 мм Стяжка 30 мм
	13	С/У	17,18 м|	Штукатурка, Водоэмульсионнаяпокраска,	63,89 м|	Штукатурка, Выравнивающий слой ротбанд, Гидроизоляционный слой, Плиточный клей, Керамическая плита.	18 145 мм	17,18 м|	Керамическая плитка Выравнивающая стяжка 15 мм Стяжка 30 мм
	14	С/У	15,51 м|	Штукатурка, Водоэмульсионнаяпокраска,	63,00 м|	Штукатурка, Выравнивающий слой ротбанд, Гидроизоляционный слой, Плиточный клей, Керамическая плита.	17 602 мм	15,51 м|	Керамическая плитка Выравнивающая стяжка 15 мм Стяжка 30 мм
	15	Лест площадка	16,52 м|	Гипсокартон, Водоэмульсионная покраска	62,53 м|	Штукатурка, Водоэмульсионная покраска	18 762 мм	16,52 м|	Керамическая плитка Выравнивающая стяжка 15 мм Стяжка 30 мм
	16	Обеденный зал	147,21 м|	Штукатурка, шпатлевка,Водоэмульсионная покраска,	155,33 м|	Штукатурка,Шпатлевка,Водоэмульсионная покраска, Бамбуковые панели.	53 573 мм	147,21 м|	Керамическая плитка Выравнивающая стяжка 15 мм Стяжка 30 мм
	17	С/У	4,90 м|	Штукатурка, Водоэмульсионнаяпокраска,	31,49 м|	Штукатурка, Выравнивающий слой ротбанд, Гидроизоляционный слой, Плиточный клей, Керамическая плита.	9 034,14 мм	4,90 м|	Керамическая плитка Выравнивающая стяжка 15 мм Стяжка 30 мм
	18	Душевая	4,45 м|	Штукатурка, Водоэмульсионнаяпокраска,	30,14 м|	Штукатурка, Выравнивающий слой ротбанд, Гидроизоляционный слой, Плиточный клей, Керамическая плита.	8 528,85 мм	4,45 м|	Керамическая плитка Выравнивающая стяжка 15 мм Стяжка 30 мм
	19	Комната персонала	24,20 м|	Штукатурка, Водоэмульсионнаяпокраска,	53,38 м|	Штукатурка,Шпатлевка,Водоэмульсионная покраска, Бамбуковые панели.	20 047 мм	24,20 м|	Пол паркет, Выравнивающая стяжка 15 мм Стяжка 30 мм
	20	Загрузочная	24,92 м|	Гипсокартон,Водоэмульсионная покраска	64,35 м|	Штукатурка, шпатлевка, Водоэмульсионная покраска, Керамическая плита.	20 832 мм	24,92 м|	Керамическая плитка Выравнивающая стяжка 15 мм Стяжка 30 мм
	21	Сухой склад	16,95 м|	Штукатурка, Шпатлевка, Водоэмульсионная покраска.	53,46 м|	Штукатурка, шпатлевка, Водоэмульсионная покраска, Керамическая плита.	18 544 мм	16,95 м|	Керамическая плитка Выравнивающая стяжка 15 мм Стяжка 30 мм
	22	Холодная камера	18,58 м|	Гипсокартон,Водоэмульсионная покраска	65,52 м|	Штукатурка, Водоэмульсионная покраска	18 583 мм	18,58 м|	Керамическая плитка Выравнивающая стяжка 15 мм Стяжка 30 мм
	23	Раздаточная	12,58 м|	Гипсокартон, Водоэмульсионная покраска, Потолочные рейки.	62,46 м|	Штукатурка, Водоэмульсионная покраска	17 101 мм	12,58 м|	Керамическая плитка Выравнивающая стяжка 15 мм Стяжка 30 мм
	24	Коридор	19,89 м|	Гипсокартон, Водоэмульсионная покраска, Потолочные рейки.	73,27 м|	Штукатурка, Водоэмульсионная покраска	24 180 мм	19,89 м|	Керамическая плитка Выравнивающая стяжка 15 мм Стяжка 30 мм
	25	Моечная	14,25 м|	Штукатурка, Шпатлевка ,Водоэмульсионная покраска.	57,41 м|	Штукатурка, шпатлевка, Водоэмульсионная покраска, Керамическая плита.	15 332 мм	14,25 м|	Керамическая плитка Выравнивающая стяжка 15 мм Стяжка 30 мм
	26	Горячий цех	38,06 м|	Штукатурка, Шпатлевка ,Водоэмульсионная покраска.	71,11 м|	Штукатурка, шпатлевка, Водоэмульсионная покраска, Керамическая плита.	26 079 мм	38,06 м|	Керамическая плитка Выравнивающая стяжка 15 мм Стяжка 30 мм
	27	Холодный цех	41,86 м|	Штукатурка, Шпатлевка ,Водоэмульсионная покраска.	80,19 м|	Штукатурка, шпатлевка, Водоэмульсионная покраска, Керамическая плита.	26 237 мм	41,86 м|	Керамическая плитка Выравнивающая стяжка 15 мм Стяжка 30 мм
	28	Кабинет врача	16,89 м|	Штукатурка, Гипсокартон, Водоэмульсионная покраска.	57,16 м|	Штукатурка, шпатлевка, Водоэмульсионная покраска,	18 030 мм	16,89 м|	Пол паркет, Выравнивающая стяжка 15 мм Стяжка 30 мм
	29	Процедурная	18,55 м|	Штукатурка, Гипсокартон, Водоэмульсионная покраска.	58,04 м|	Штукатурка, шпатлевка, Водоэмульсионная покраска,	18 568 мм	18,55 м|	Пол паркет, Выравнивающая стяжка 15 мм Стяжка 30 мм
	30	Коридор	324,07 м|	Гипсокартон, Водоэмульсионная покраска, Потолочные рейки.	387,23 м|	Штукатурка, Водоэмульсионная покраска	131 055 мм	324,07 м|	Керамическая плитка Выравнивающая стяжка 15 мм Стяжка 30 мм

Изм.	Колич.	Лист	№Док.	Подп.	Дата
ГАП.		Балышов Д.			
Зав.отд.		Алмаз у М.			
Исп.		Омуркулов Б.			

Проект Четырехзвездочной гостиницы (блок 2) всесезонного горного кластера "Ала-Тоо Резорт" Ак-Суйского района Иссык-Кульской области

Заказчик: ОАО "Ала-Тоо Резорт"

Стадия	Лист	Листов
Р.П	АР-24	31

Ведомость отделки помещений 1-го этажа

ДГА
Департамент градостроительства и архитектуры

Этаж	№	Наименование помещения	Потолок		Стены и перегородки		Плинтус	Пол	
			Площадь, м^2	Вид отделки	Площадь, м^2	Вид отделки	Периметр, м	Площадь, м^2	Вид отделки
1-й этаж	31	Администрация	19,80 мl	Штукатурка шпатлевка Водоэмульсионная покраска Натяжной потолок	66,24 мl	Штукатурка шпатлевка Водоэмульсионная покраска Бамбуковые панели	18 933 мм	19,80 мl	Пол паркет, Выравнивающая стяжка 15 мм Стяжка 30 мм
	32	Охрана	19,71 мl	Гипсокартон, Штукатурка шпатлевка Водоэмульсионная покраска.	63,24 мl	Штукатурка, Водоэмульсионная покраска	19 407 мм	19,71 мl	Пол паркет, Выравнивающая стяжка 15 мм Стяжка 30 мм
	33	КУИ/Тех помещение	7,03 мl	Гипсокартон, Шпатлевка, Водоэмульсионная покраска	37,92 мl	Штукатурка, Плиточный клей Керамическая плита.	10 706 мм	7,03 мl	Пол паркет, Выравнивающая стяжка 15 мм Стяжка 30 мм
	34	Комната персонала	33,57 мl	Штукатурка, Водоэмульсионнаяпокраска,	66,69 мl	Штукатурка,Шпатлевка,Водоэмульсионная покраска, Бамбуковые панели.	26 219 мм	33,57 мl	Пол паркет, Выравнивающая стяжка 15 мм Стяжка 30 мм
	35	Арендуемое помещение	36,56 мl	Гипсокартон, Водоэмульсионная покраска	74,24 мl	Штукатурка, Водоэмульсионная покраска	24 581 мм	36,56 мl	Пол паркет, Выравнивающая стяжка 15 мм Стяжка 30 мм
	36	Арендуемое помещение	73,88 мl	Гипсокартон, Водоэмульсионная покраска	91,81 мl	Штукатурка, Водоэмульсионная покраска	37 707 мм	73,88 мl	Пол паркет, Выравнивающая стяжка 15 мм Стяжка 30 мм
		Общая площадь	1 166,19 мl		2 537,52 мl		827 538 мм	1 166,19 мl	

Изм.	Колуч.	Лист	№Док.	Подп.	Дата
ГАП.		Балышов Д.			
Зав.отд.		Алмаз у М.			
Исп.		Омуркулов Б.			

Проект Четырехзвездочной гостиницы (блок 2) всесезонного горного кластера "Ала-Тоо Резорт" Ак-Суйского района Иссык-Кульской области

Заказчик: ОАО "Ала-Тоо Резорт"

Стадия	Лист	Листов
Р.П	АР-25	31

Ведомость отделки помещений 1-го этажа

ДГА
Департамент градостроительства и архитектуры

Этаж	№	Наименование помещения	Потолок		Стены и перегородки		Плинтус	Пол	
			Площадь, м^2	Вид отделки	Площадь, м^2	Вид отделки	Периметр, м	Площадь, м^2	Вид отделки
2-й этаж	1	Конференц зал	49,23 м|	Штукатурка шпатлевка, Водоэмульсионная покраска,Потолочные рейки.	57,02 м|	Штукатурка, шпатлевка, Водоэмульсионная покраска, Бамбуковые панели.	29 253 мм	49,23 м|	Пол паркет, Выравнивающая стяжка 15 мм Стяжка 30 мм
	2	Инвентарная	7,87 м|	Штукатурка шпатлевка, Водоэмульсионная покраска,Потолочные рейки.	29,48 м|	Штукатурка, шпатлевка, Водоэмульсионная покраска, Бамбуковые панели.	11 337 мм	7,87 м|	Пол паркет, Выравнивающая стяжка 15 мм Стяжка 30 мм
	3	С/У	6,42 м|	Штукатурка, Водоэмульсионная покраска,	33,31 м|	Штукатурка, Выравнивающий слой ротбанд, Гидроизоляционный слой, Плиточный клей, Керамическая плита.	11 000 мм	6,42 м|	Керамическая плитка, Выравнивающая стяжка 15 мм, Стяжка 30 мм.
	4	Тех помещение	14,28 м|	Гипсокартон, Водоэмульсионная покраска	54,34 м|	Штукатурка, шпатлевка Керамическая плита.	18 255 мм	14,28 м|	Пол паркет, Выравнивающая стяжка 15 мм Стяжка 30 мм
	5	Тех лифт	5,29 м|	———	26,75 м|	———	9 216,84 мм	5,29 м|	———
	6	Лифт	5,20 м|	———	26,99 м|	———	9 129,58 мм	5,20 м|	———
	7	Лест площадка	39,97 м|	Гипсокартон, Водоэмульсионная покраска	82,57 м|	Штукатурка, Водоэмульсионная покраска	30 466 мм	39,97 м|	Керамическая плитка, Выравнивающая стяжка 15 мм, Стяжка 30 мм.
	8	Лест площадка	31,74 м|	Гипсокартон, Водоэмульсионная покраска	70,61 м|	Штукатурка, Водоэмульсионная покраска	25 390 мм	31,74 м|	Керамическая плитка, Выравнивающая стяжка 15 мм, Стяжка 30 мм.
	9	Лифт	5,22 м|	———	27,03 м|	———	9 142,26 мм	5,22 м|	———
	10	Номер	34,08 м|	Штукатурка, Шпатлевка, Водоэмульсионная покраска,	57,40 м|	Штукатурка, шпатлевка, Водоэмульсионная покраска, Деревянные панели,доски.	23 557 мм	34,08 м|	Пол паркет, Выравнивающая стяжка 15 мм Стяжка 30 мм
	11	Гардеробная	7,04 м|	Штукатурка, Шпатлевка, Водоэмульсионная покраска,	27,58 м|	Штукатурка, шпатлевка, Водоэмульсионная покраска, Деревянные панели,доски.	10 640 мм	7,04 м|	Пол паркет, Выравнивающая стяжка 15 мм Стяжка 30 мм
	12	Гардеробная	6,47 м|	Штукатурка, Шпатлевка, Водоэмульсионная покраска,	26,31 м|	Штукатурка, шпатлевка, Водоэмульсионная покраска, Деревянные панели,доски.	10 243 мм	6,47 м|	Пол паркет, Выравнивающая стяжка 15 мм Стяжка 30 мм
	13	С/У	7,49 м|	Штукатурка, Водоэмульсионнаяпокраска,	35,98 м|	Штукатурка, Выравнивающий слой ротбанд, Гидроизоляционный слой, Плиточный клей, Керамическая плита.	11 835 мм	7,49 м|	Керамическая плитка, Выравнивающая стяжка 15 мм, Стяжка 30 мм.
	14	С/У	6,80 м|	Штукатурка, Водоэмульсионнаяпокраска,	34,67 м|	Штукатурка, Выравнивающий слой ротбанд, Гидроизоляционный слой, Плиточный клей, Керамическая плита.	11 425 мм	6,80 м|	Керамическая плитка, Выравнивающая стяжка 15 мм, Стяжка 30 мм.
	15	Номер	33,43 м|	Штукатурка, Шпатлевка, Водоэмульсионная покраска,	57,40 м|	Штукатурка, шпатлевка, Водоэмульсионная покраска, Деревянные панели,доски.	23 268 мм	33,43 м|	Пол паркет, Выравнивающая стяжка 15 мм Стяжка 30 мм
	16	Лест площадка	19,55 м|	Гипсокартон, Водоэмульсионная покраска	54,11 м|	Штукатурка, Водоэмульсионная покраска	19 144 мм	19,55 м|	Керамическая плитка, Выравнивающая стяжка 15 мм, Стяжка 30 мм.
	17	Тех помещение	16,43 м|	Гипсокартон, Водоэмульсионная покраска	57,57 м|	Штукатурка, шпатлевка Керамическая плита.	18 687 мм	16,43 м|	Пол паркет, Выравнивающая стяжка 15 мм Стяжка 30 мм
	18	Номер	34,31 м|	Штукатурка, Шпатлевка, Водоэмульсионная покраска,	57,40 м|	Штукатурка, шпатлевка, Водоэмульсионная покраска, Деревянные панели,доски.	23 563 мм	34,31 м|	Пол паркет, Выравнивающая стяжка 15 мм Стяжка 30 мм
	19	Гардеробная	6,77 м|	Штукатурка, Шпатлевка, Водоэмульсионная покраска,	26,64 м|	Штукатурка, шпатлевка, Водоэмульсионная покраска, Деревянные панели,доски.	10 450 мм	6,77 м|	Пол паркет, Выравнивающая стяжка 15 мм Стяжка 30 мм
	20	Гардеробная	6,76 м|	Штукатурка, Шпатлевка, Водоэмульсионная покраска,	26,62 м|	Штукатурка, шпатлевка, Водоэмульсионная покраска, Деревянные панели,доски.	10 444 мм	6,76 м|	Пол паркет, Выравнивающая стяжка 15 мм Стяжка 30 мм
	21	С/У	7,15 м|	Штукатурка, Водоэмульсионнаяпокраска,	35,33 м|	Штукатурка, Выравнивающий слой ротбанд, Гидроизоляционный слой, Плиточный клей, Керамическая плита.	11 631 мм	7,15 м|	Керамическая плитка, Выравнивающая стяжка 15 мм, Стяжка 30 мм.
	22	С/У	7,15 м|	Штукатурка, Водоэмульсионнаяпокраска,	35,34 м|	Штукатурка, Выравнивающий слой ротбанд, Гидроизоляционный слой, Плиточный клей, Керамическая плита.	11 634 мм	7,15 м|	Керамическая плитка, Выравнивающая стяжка 15 мм, Стяжка 30 мм.
	23	Номер	33,44 м|	Штукатурка, Шпатлевка, Водоэмульсионная покраска,	57,40 м|	Штукатурка, шпатлевка, Водоэмульсионная покраска, Деревянные панели,доски.	23 275 мм	33,44 м|	Пол паркет, Выравнивающая стяжка 15 мм Стяжка 30 мм
	24	Номер	36,30 м|	Штукатурка, Шпатлевка, Водоэмульсионная покраска,	60,20 м|	Штукатурка, шпатлевка, Водоэмульсионная покраска, Деревянные панели,доски.	24 177 мм	36,30 м|	Пол паркет, Выравнивающая стяжка 15 мм Стяжка 30 мм
	25	Гардеробная	7,26 м|	Штукатурка, Шпатлевка, Водоэмульсионная покраска,	27,78 м|	Штукатурка, шпатлевка, Водоэмульсионная покраска, Деревянные панели,доски.	10 798 мм	7,26 м|	Пол паркет, Выравнивающая стяжка 15 мм Стяжка 30 мм
	26	Гардеробная	7,90 м|	Штукатурка, Шпатлевка, Водоэмульсионная покраска,	29,52 м|	Штукатурка, шпатлевка, Водоэмульсионная покраска, Деревянные панели,доски.	11 245 мм	7,90 м|	Пол паркет, Выравнивающая стяжка 15 мм Стяжка 30 мм
	27	С/У	7,32 м|	Штукатурка, Водоэмульсионнаяпокраска,	35,65 м|	Штукатурка, Выравнивающий слой ротбанд, Гидроизоляционный слой, Плиточный клей, Керамическая плита.	11 732 мм	7,32 м|	Керамическая плитка, Выравнивающая стяжка 15 мм, Стяжка 30 мм.
	28	С/У	8,07 м|	Штукатурка, Водоэмульсионнаяпокраска,	37,07 м|	Штукатурка, Выравнивающий слой ротбанд, Гидроизоляционный слой, Плиточный клей, Керамическая плита.	12 175 мм	8,07 м|	Керамическая плитка, Выравнивающая стяжка 15 мм, Стяжка 30 мм.
	29	Номер	37,11 м|	Штукатурка, Шпатлевка, Водоэмульсионная покраска,	60,19 м|	Штукатурка, шпатлевка, Водоэмульсионная покраска, Деревянные панели,доски.	24 447 мм	37,11 м|	Пол паркет, Выравнивающая стяжка 15 мм Стяжка 30 мм
	30	С/У	6,43 м|	Штукатурка, Водоэмульсионнаяпокраска,	33,33 м|	Штукатурка, Выравнивающий слой ротбанд, Гидроизоляционный слой, Плиточный клей, Керамическая плита.	11 006 мм	6,43 м|	Керамическая плитка, Выравнивающая стяжка 15 мм, Стяжка 30 мм.

Изм.	Колуч.	Лист	№Док.	Подп.	Дата
ГАП.		Балышов Д.			
Зав.отд.		Алмаз у М.			
Исп.		Омуркулов Б.			

Проект Четырехзвездочной гостиницы (блок 2) всесезонного горного кластера "Ала-Тоо Резорт" Ак-Суйского района Иссык-Кульской области

Заказчик: ОАО "Ала-Тоо Резорт"

Стадия	Лист	Листов
Р.П	АР-26	31

Ведомость отделки помещений 2-го этажа

ДГА
Департамент градостроительства и архитектуры

Этаж	№	Наименование помещения	Потолок		Стены и перегородки		Плинтус	Пол	
			Площадь, м^2	Вид отделки	Площадь, м^2	Вид отделки	Периметр, м	Площадь, м^2	Вид отделки
2-й этаж	31	Номер	32,73 м|	Штукатурка, Шпатлевка, Водоэмульсионная покраска,	69,18 м|	Штукатурка, шпатлевка, Водоэмульсионная покраска, Деревянные панели,доски.	25 602 мм	32,73 м|	Пол паркет, Выравнивающая стяжка 15 мм Стяжка 30 мм
	32	Номер	36,20 м|	Штукатурка, Шпатлевка, Водоэмульсионная покраска,	60,19 м|	Штукатурка, шпатлевка, Водоэмульсионная покраска, Деревянные панели,доски.	24 142 мм	36,20 м|	Пол паркет, Выравнивающая стяжка 15 мм Стяжка 30 мм
	33	С/У	7,32 м|	Штукатурка, Водоэмульсионнаяпокраска,	35,64 м|	Штукатурка, Выравнивающий слой ротбанд, Гидроизоляционный слой, Плиточный клей, Керамическая плита.	11 730 мм	7,32 м|	Керамическая плитка, Выравнивающая стяжка 15 мм, Стяжка 30 мм.
	34	С/У	8,06 м|	Штукатурка, Водоэмульсионнаяпокраска,	37,05 м|	Штукатурка, Выравнивающий слой ротбанд, Гидроизоляционный слой, Плиточный клей, Керамическая плита.	12 170 мм	8,06 м|	Керамическая плитка, Выравнивающая стяжка 15 мм, Стяжка 30 мм.
	35	Гардеробная	7,26 м|	Штукатурка, Шпатлевка, Водоэмульсионная покраска,	28,09 м|	Штукатурка, шпатлевка, Водоэмульсионная покраска, Деревянные панели,доски.	10 798 мм	7,26 м|	Пол паркет, Выравнивающая стяжка 15 мм Стяжка 30 мм
	36	Гардеробная	7,89 м|	Штукатурка, Шпатлевка, Водоэмульсионная покраска,	29,20 м|	Штукатурка, шпатлевка, Водоэмульсионная покраска, Деревянные панели,доски.	11 241 мм	7,89 м|	Пол паркет, Выравнивающая стяжка 15 мм Стяжка 30 мм
	37	Номер	37,10 м|	Штукатурка, Шпатлевка, Водоэмульсионная покраска,	60,19 м|	Штукатурка, шпатлевка, Водоэмульсионная покраска, Деревянные панели,доски.	24 441 мм	37,10 м|	Пол паркет, Выравнивающая стяжка 15 мм Стяжка 30 мм
	38	Номер	32,12 м|	Штукатурка, Шпатлевка, Водоэмульсионная покраска,	68,84 м|	Штукатурка, шпатлевка, Водоэмульсионная покраска, Деревянные панели,доски.	25 404 мм	32,12 м|	Пол паркет, Выравнивающая стяжка 15 мм Стяжка 30 мм
	39	С/У	6,42 м|	Штукатурка, Водоэмульсионнаяпокраска,	33,32 м|	Штукатурка, Выравнивающий слой ротбанд, Гидроизоляционный слой, Плиточный клей, Керамическая плита.	11 003 мм	6,42 м|	Керамическая плитка, Выравнивающая стяжка 15 мм, Стяжка 30 мм.
	40	Номер	31,30 м|	Штукатурка, Шпатлевка, Водоэмульсионная покраска,	67,30 м|	Штукатурка, шпатлевка, Водоэмульсионная покраска, Деревянные панели,доски.	25 267 мм	31,30 м|	Пол паркет, Выравнивающая стяжка 15 мм Стяжка 30 мм
	41	С/У	6,47 м|	Штукатурка, Водоэмульсионнаяпокраска,	34,21 м|	Штукатурка, Выравнивающий слой ротбанд, Гидроизоляционный слой, Плиточный клей, Керамическая плита.	11 280 мм	6,47 м|	Керамическая плитка, Выравнивающая стяжка 15 мм, Стяжка 30 мм.
	42	С/У	6,41 м|	Штукатурка, Водоэмульсионнаяпокраска,	33,36 м|	Штукатурка, Выравнивающий слой ротбанд, Гидроизоляционный слой, Плиточный клей, Керамическая плита.	11 016 мм	6,41 м|	Керамическая плитка, Выравнивающая стяжка 15 мм, Стяжка 30 мм.
	43	Номер	27,42 м|	Штукатурка, Шпатлевка, Водоэмульсионная покраска,	63,69 м|	Штукатурка, шпатлевка, Водоэмульсионная покраска, Деревянные панели,доски.	24 699 мм	27,42 м|	Пол паркет, Выравнивающая стяжка 15 мм Стяжка 30 мм
	44	Гардеробная	8,77 м|	Штукатурка, Шпатлевка, Водоэмульсионная покраска,	31,28 м|	Штукатурка, шпатлевка, Водоэмульсионная покраска, Деревянные панели,доски.	11 891 мм	8,77 м|	Пол паркет, Выравнивающая стяжка 15 мм Стяжка 30 мм
	45	С/У	6,88 м|	Штукатурка, Водоэмульсионнаяпокраска,	34,29 м|	Штукатурка, Выравнивающий слой ротбанд, Гидроизоляционный слой, Плиточный клей, Керамическая плита.	11 307 мм	6,88 м|	Керамическая плитка, Выравнивающая стяжка 15 мм, Стяжка 30 мм.
	46	Офисное помещение	53,31 м|	Штукатурка, Водоэмульсионная покраска.	62,74 м|	Штукатурка, Водоэмульсионная покраска	30 549 мм	53,31 м|	Пол паркет, Выравнивающая стяжка 15 мм Стяжка 30 мм
	47	Коридор	300,28 м|	Гипсокартон, Водоэмульсионная покраска, Потолочные рейки.	380,28 м|	Штукатурка, Водоэмульсионная покраска	145 726 мм	300,28 м|	Керамическая плитка, Выравнивающая стяжка 15 мм, Стяжка 30 мм.
		Общая площадь	1 118,42 м|		2 410,46 м|		906 830 мм	1 118,42 м|	

Изм.	Колуч.	Лист	№Док.	Подп.	Дата
ГАП.		Балышов Д.			
Зав.отд.		Алмаз у М.			
Исп.		Омуркулов Б.			

Проект Четырехзвездочной гостиницы (блок 2) всесезонного горного кластера "Ала-Тоо Резорт" Ак-Суйского района Иссык-Кульской области

Заказчик: ОАО "Ала-Тоо Резорт"

Стадия	Лист	Листов
Р.П	АР-27	31

Ведомость отделки помещений 2-го этажа

ДГА
Департамент градостроительства и архитектуры

Этаж	№	Наименование помещения	Потолок		Стены и перегородки		Плинтус	Пол	
			Площадь, м^2	Вид отделки	Площадь, м^2	Вид отделки	Периметр, м	Площадь, м^2	Вид отделки
3-й этаж	1	Конференц зал	49,23 м|	Штукатурка шпатлевка, Водоэмульсионная покраска,Потолочные рейки.	57,02 м|	Штукатурка, шпатлевка, Водоэмульсионная покраска, Бамбуковые панели.	29 253 мм	49,23 м|	Пол паркет, Выравнивающая стяжка 15 мм Стяжка 30 мм
	2	Инвентарная	7,87 м|	Штукатурка шпатлевка, Водоэмульсионная покраска,Потолочные рейки.	29,48 м|	Штукатурка, шпатлевка, Водоэмульсионная покраска, Бамбуковые панели.	11 337 мм	7,87 м|	Пол паркет, Выравнивающая стяжка 15 мм Стяжка 30 мм
	3	С/У	6,42 м|	Штукатурка, Водоэмульсионнаяпокраска,	33,31 м|	Штукатурка, Выравнивающий слой ротбанд, Гидроизоляционный слой, Плиточный клей, Керамическая плита.	11 000 мм	6,42 м|	Керамическая плитка, Выравнивающая стяжка 15 мм, Стяжка 30 мм.
	4	Тех помещение	14,28 м|	Гипсокартон, Водоэмульсионная покраска	54,34 м|	Штукатурка, шпатлевка Керамическая плита.	18 255 мм	14,28 м|	Пол паркет, Выравнивающая стяжка 15 мм Стяжка 30 мм
	5	Тех лифт	5,29 м|	———	26,75 м|	———	9 216,84 мм	5,29 м|	———
	6	Лифт	5,20 м|	———	26,99 м|	———	9 129,58 мм	5,20 м|	———
	7	Лест площадка	39,97 м|	Гипсокартон, Водоэмульсионная покраска	82,57 м|	Штукатурка, Водоэмульсионная покраска	30 466 мм	39,97 м|	Керамическая плитка, Выравнивающая стяжка 15 мм, Стяжка 30 мм.
	8	Лест площадка	31,74 м|	Гипсокартон, Водоэмульсионная покраска	70,61 м|	Штукатурка, Водоэмульсионная покраска	25 390 мм	31,74 м|	Керамическая плитка, Выравнивающая стяжка 15 мм, Стяжка 30 мм.
	9	Лифт	5,22 м|	———	27,03 м|	———	9 142,26 мм	5,22 м|	———
	10	Номер	34,08 м|	Штукатурка, Шпатлевка, Водоэмульсионная покраска,	57,40 м|	Штукатурка, шпатлевка, Водоэмульсионная покраска, Деревянные панели,доски.	23 557 мм	34,08 м|	Пол паркет, Выравнивающая стяжка 15 мм Стяжка 30 мм
	11	Гардеробная	7,04 м|	Штукатурка, Шпатлевка, Водоэмульсионная покраска,	27,58 м|	Штукатурка, шпатлевка, Водоэмульсионная покраска, Деревянные панели,доски.	10 640 мм	7,04 м|	Пол паркет, Выравнивающая стяжка 15 мм Стяжка 30 мм
	12	Гардеробная	6,47 м|	Штукатурка, Шпатлевка, Водоэмульсионная покраска,	26,31 м|	Штукатурка, шпатлевка, Водоэмульсионная покраска, Деревянные панели,доски.	10 243 мм	6,47 м|	Пол паркет, Выравнивающая стяжка 15 мм Стяжка 30 мм
	13	С/У	7,49 м|	Штукатурка, Водоэмульсионнаяпокраска,	35,98 м|	Штукатурка, Выравнивающий слой ротбанд, Гидроизоляционный слой, Плиточный клей, Керамическая плита.	11 835 мм	7,49 м|	Керамическая плитка, Выравнивающая стяжка 15 мм, Стяжка 30 мм.
	14	С/У	6,80 м|	Штукатурка, Водоэмульсионнаяпокраска,	34,67 м|	Штукатурка, Выравнивающий слой ротбанд, Гидроизоляционный слой, Плиточный клей, Керамическая плита.	11 425 мм	6,80 м|	Керамическая плитка, Выравнивающая стяжка 15 мм, Стяжка 30 мм.
	15	Номер	33,43 м|	Штукатурка, Шпатлевка, Водоэмульсионная покраска,	57,40 м|	Штукатурка, шпатлевка, Водоэмульсионная покраска, Деревянные панели,доски.	23 268 мм	33,43 м|	Пол паркет, Выравнивающая стяжка 15 мм Стяжка 30 мм
	16	Лест площадка	19,55 м|	Гипсокартон, Водоэмульсионная покраска	54,11 м|	Штукатурка, Водоэмульсионная покраска	19 144 мм	19,55 м|	Керамическая плитка, Выравнивающая стяжка 15 мм, Стяжка 30 мм.
	17	Тех помещение	16,43 м|	Гипсокартон, Водоэмульсионная покраска	57,57 м|	Штукатурка, шпатлевка Керамическая плита.	18 687 мм	16,43 м|	Пол паркет, Выравнивающая стяжка 15 мм Стяжка 30 мм
	18	Номер	34,31 м|	Штукатурка, Шпатлевка, Водоэмульсионная покраска,	57,40 м|	Штукатурка, шпатлевка, Водоэмульсионная покраска, Деревянные панели,доски.	23 563 мм	34,31 м|	Пол паркет, Выравнивающая стяжка 15 мм Стяжка 30 мм
	19	Гардеробная	6,77 м|	Штукатурка, Шпатлевка, Водоэмульсионная покраска,	26,64 м|	Штукатурка, шпатлевка, Водоэмульсионная покраска, Деревянные панели,доски.	10 450 мм	6,77 м|	Пол паркет, Выравнивающая стяжка 15 мм Стяжка 30 мм
	20	Гардеробная	6,76 м|	Штукатурка, Шпатлевка, Водоэмульсионная покраска,	26,62 м|	Штукатурка, шпатлевка, Водоэмульсионная покраска, Деревянные панели,доски.	10 444 мм	6,76 м|	Пол паркет, Выравнивающая стяжка 15 мм Стяжка 30 мм
	21	С/У	7,15 м|	Штукатурка, Водоэмульсионнаяпокраска,	35,33 м|	Штукатурка, Выравнивающий слой ротбанд, Гидроизоляционный слой, Плиточный клей, Керамическая плита.	11 631 мм	7,15 м|	Керамическая плитка, Выравнивающая стяжка 15 мм, Стяжка 30 мм.
	22	С/У	7,15 м|	Штукатурка, Водоэмульсионнаяпокраска,	35,34 м|	Штукатурка, Выравнивающий слой ротбанд, Гидроизоляционный слой, Плиточный клей, Керамическая плита.	11 634 мм	7,15 м|	Керамическая плитка, Выравнивающая стяжка 15 мм, Стяжка 30 мм.
	23	Номер	33,44 м|	Штукатурка, Шпатлевка, Водоэмульсионная покраска,	57,40 м|	Штукатурка, шпатлевка, Водоэмульсионная покраска, Деревянные панели,доски.	23 275 мм	33,44 м|	Пол паркет, Выравнивающая стяжка 15 мм Стяжка 30 мм
	24	Номер	36,30 м|	Штукатурка, Шпатлевка, Водоэмульсионная покраска,	60,20 м|	Штукатурка, шпатлевка, Водоэмульсионная покраска, Деревянные панели,доски.	24 177 мм	36,30 м|	Пол паркет, Выравнивающая стяжка 15 мм Стяжка 30 мм
	25	Гардеробная	7,26 м|	Штукатурка, Шпатлевка, Водоэмульсионная покраска,	27,78 м|	Штукатурка, шпатлевка, Водоэмульсионная покраска, Деревянные панели,доски.	10 798 мм	7,26 м|	Пол паркет, Выравнивающая стяжка 15 мм Стяжка 30 мм
	26	Гардеробная	7,90 м|	Штукатурка, Шпатлевка, Водоэмульсионная покраска,	29,52 м|	Штукатурка, шпатлевка, Водоэмульсионная покраска, Деревянные панели,доски.	11 245 мм	7,90 м|	Пол паркет, Выравнивающая стяжка 15 мм Стяжка 30 мм
	27	С/У	7,32 м|	Штукатурка, Водоэмульсионнаяпокраска,	35,65 м|	Штукатурка, Выравнивающий слой ротбанд, Гидроизоляционный слой, Плиточный клей, Керамическая плита.	11 732 мм	7,32 м|	Керамическая плитка, Выравнивающая стяжка 15 мм, Стяжка 30 мм.
	28	С/У	8,07 м|	Штукатурка, Водоэмульсионнаяпокраска,	37,07 м|	Штукатурка, Выравнивающий слой ротбанд, Гидроизоляционный слой, Плиточный клей, Керамическая плита.	12 175 мм	8,07 м|	Керамическая плитка, Выравнивающая стяжка 15 мм, Стяжка 30 мм.
	29	Номер	37,11 м|	Штукатурка, Шпатлевка, Водоэмульсионная покраска,	60,19 м|	Штукатурка, шпатлевка, Водоэмульсионная покраска, Деревянные панели,доски.	24 447 мм	37,11 м|	Пол паркет, Выравнивающая стяжка 15 мм Стяжка 30 мм
	30	С/У	6,43 м|	Штукатурка, Водоэмульсионнаяпокраска,	33,33 м|	Штукатурка, Выравнивающий слой ротбанд, Гидроизоляционный слой, Плиточный клей, Керамическая плита.	11 006 мм	6,43 м|	Керамическая плитка, Выравнивающая стяжка 15 мм, Стяжка 30 мм.

Изм.	Колуч.	Лист	№Док.	Подп.	Дата
ГАП.		Балышов Д.			
Зав.отд.		Алмаз у М.			
Исп.		Омуркулов Б.			

Проект Четырехзвездочной гостиницы (блок 2) всесезонного горного кластера "Ала-Тоо Резорт" Ак-Суйского района Иссык-Кульской области

Заказчик: ОАО "Ала-Тоо Резорт"

Стадия	Лист	Листов
Р.П	АР-28	31

Ведомость отделки помещений 3-го этажа

ДГА
Департамент градостроительства и архитектуры

Этаж	№	Наименование помещения	Потолок		Стены и перегородки		Плинтус	Пол	
			Площадь, м^2	Вид отделки	Площадь, м^2	Вид отделки	Периметр, м	Площадь, м^2	Вид отделки
3-й этаж	31	Номер	32,73 м|	Штукатурка, Шпатлевка, Водоэмульсионная покраска,	69,18 м|	Штукатурка, шпатлевка, Водоэмульсионная покраска, Деревянные панели,доски.	25 602 мм	32,73 м|	Пол паркет, Выравнивающая стяжка 15 мм Стяжка 30 мм
	32	Номер	36,20 м|	Штукатурка, Шпатлевка, Водоэмульсионная покраска,	60,19 м|	Штукатурка, шпатлевка, Водоэмульсионная покраска, Деревянные панели,доски.	24 142 мм	36,20 м|	Пол паркет, Выравнивающая стяжка 15 мм Стяжка 30 мм
	33	С/У	7,32 м|	Штукатурка, Водоэмульсионнаяпокраска,	35,64 м|	Штукатурка, Выравнивающий слой ротбанд, Гидроизоляционный слой, Плиточный клей, Керамическая плита.	11 730 мм	7,32 м|	Керамическая плитка, Выравнивающая стяжка 15 мм Стяжка 30 мм
	34	С/У	8,06 м|	Штукатурка, Водоэмульсионнаяпокраска,	37,05 м|	Штукатурка, Выравнивающий слой ротбанд, Гидроизоляционный слой, Плиточный клей, Керамическая плита.	12 170 мм	8,06 м|	Керамическая плитка, Выравнивающая стяжка 15 мм Стяжка 30 мм
	35	Гардеробная	7,26 м|	Штукатурка, Шпатлевка, Водоэмульсионная покраска,	28,09 м|	Штукатурка, шпатлевка, Водоэмульсионная покраска, Деревянные панели,доски.	10 798 мм	7,26 м|	Пол паркет, Выравнивающая стяжка 15 мм Стяжка 30 мм
	36	Гардеробная	7,89 м|	Штукатурка, Шпатлевка, Водоэмульсионная покраска,	29,20 м|	Штукатурка, шпатлевка, Водоэмульсионная покраска, Деревянные панели,доски.	11 241 мм	7,89 м|	Пол паркет, Выравнивающая стяжка 15 мм Стяжка 30 мм
	37	Номер	37,10 м|	Штукатурка, Шпатлевка, Водоэмульсионная покраска,	60,19 м|	Штукатурка, шпатлевка, Водоэмульсионная покраска, Деревянные панели,доски.	24 441 мм	37,10 м|	Пол паркет, Выравнивающая стяжка 15 мм Стяжка 30 мм
	38	Номер	32,12 м|	Штукатурка, Шпатлевка, Водоэмульсионная покраска,	68,84 м|	Штукатурка, шпатлевка, Водоэмульсионная покраска, Деревянные панели,доски.	25 404 мм	32,12 м|	Пол паркет, Выравнивающая стяжка 15 мм Стяжка 30 мм
	39	С/У	6,42 м|	Штукатурка, Водоэмульсионнаяпокраска,	33,32 м|	Штукатурка, Выравнивающий слой ротбанд, Гидроизоляционный слой, Плиточный клей, Керамическая плита.	11 003 мм	6,42 м|	Керамическая плитка, Выравнивающая стяжка 15 мм Стяжка 30 мм
	40	Номер	31,30 м|	Штукатурка, Шпатлевка, Водоэмульсионная покраска,	67,30 м|	Штукатурка, шпатлевка, Водоэмульсионная покраска, Деревянные панели,доски.	25 267 мм	31,30 м|	Пол паркет, Выравнивающая стяжка 15 мм Стяжка 30 мм
	41	С/У	6,47 м|	Штукатурка, Водоэмульсионнаяпокраска,	34,21 м|	Штукатурка, Выравнивающий слой ротбанд, Гидроизоляционный слой, Плиточный клей, Керамическая плита.	11 280 мм	6,47 м|	Керамическая плитка, Выравнивающая стяжка 15 мм Стяжка 30 мм
	42	С/У	6,41 м|	Штукатурка, Водоэмульсионнаяпокраска,	33,36 м|	Штукатурка, Выравнивающий слой ротбанд, Гидроизоляционный слой, Плиточный клей, Керамическая плита.	11 016 мм	6,41 м|	Керамическая плитка, Выравнивающая стяжка 15 мм Стяжка 30 мм
	43	Номер	27,42 м|	Штукатурка, Шпатлевка, Водоэмульсионная покраска,	63,69 м|	Штукатурка, шпатлевка, Водоэмульсионная покраска, Деревянные панели,доски.	24 699 мм	27,42 м|	Пол паркет, Выравнивающая стяжка 15 мм Стяжка 30 мм
	44	Гардеробная	8,77 м|	Штукатурка, Шпатлевка, Водоэмульсионная покраска,	31,28 м|	Штукатурка, шпатлевка, Водоэмульсионная покраска, Деревянные панели,доски.	11 891 мм	8,77 м|	Пол паркет, Выравнивающая стяжка 15 мм Стяжка 30 мм
	45	С/У	6,88 м|	Штукатурка, Водоэмульсионнаяпокраска,	34,29 м|	Штукатурка, Выравнивающий слой ротбанд, Гидроизоляционный слой, Плиточный клей, Керамическая плита.	11 307 мм	6,88 м|	Керамическая плитка, Выравнивающая стяжка 15 мм Стяжка 30 мм
	46	Офисное помещение	53,31 м|	Штукатурка, Водоэмульсионная покраска.	62,74 м|	Штукатурка, Водоэмульсионная покраска	30 549 мм	53,31 м|	Пол паркет, Выравнивающая стяжка 15 мм Стяжка 30 мм
	47	Коридор	300,28 м|	Гипсокартон, Водоэмульсионная покраска, Потолочные рейки.	380,28 м|	Штукатурка, Водоэмульсионная покраска	145 726 мм	300,28 м|	Керамическая плитка, Выравнивающая стяжка 15 мм Стяжка 30 мм
		Общая площадь	1 118,42 м|		2 410,46 м|		906 830 мм	1 118,42 м|	

Изм.	Колуч.	Лист	№Док.	Подп.	Дата
ГАП.		Балышов Д.			
Зав.отд.		Алмаз у М.			
Исп.		Омуркулов Б.			

Проект Четырехзвездочной гостиницы (блок 2) всесезонного горного кластера "Ала-Тоо Резорт" Ак-Суйского района Иссык-Кульской области

Заказчик: ОАО "Ала-Тоо Резорт"

Стадия	Лист	Листов
Р.П	АР-29	31

Ведомость отделки помещений 3-го этажа

ДГА
Департамент градостроительства и архитектуры

Этаж	№	Наименование помещения	Потолок		Стены и перегородки		Плинтус	Пол	
			Площадь, м²	Вид отделки	Площадь, м²	Вид отделки	Периметр, м	Площадь, м²	Вид отделки
4-й этаж	1	Номер	49,23 м|	Штукатурка, Шпатлевка, Водоэмульсионная покраска,	53,93 м|	Штукатурка, шпатлевка, Водоэмульсионная покраска, Деревянные панели,доски.	29 253 мм	49,23 м|	Пол паркет, Выравнивающая стяжка 15 мм Стяжка 30 мм
	2	Инвентарная	7,87 м|	Штукатурка, Шпатлевка, Водоэмульсионная покраска,	27,79 м|	Штукатурка, шпатлевка, Водоэмульсионная покраска, Деревянные панели,доски.	11 337 мм	7,87 м|	Пол паркет, Выравнивающая стяжка 15 мм Стяжка 30 мм
	3	С/У	6,42 м|	Штукатурка, Водоэмульсионнаяпокраска,	31,66 м|	Штукатурка, Выравнивающий слой ротбанд, Гидроизоляционный слой, Плиточный клей, Керамическая плита.	11 000 мм	6,42 м|	Керамическая плитка, Выравнивающая стяжка 15 мм, Стяжка 30 мм.
	4	Тех помещение	14,28 м|	Гипсокартон, Водоэмульсионная покраска	56,31 м|	Штукатурка, шпатлевка Керамическая плита.	18 255 мм	14,28 м|	Пол паркет, Выравнивающая стяжка 15 мм Стяжка 30 мм
	5	Тех лифт	5,29 м|	———	25,41 м|	———	9 216,84 мм	5,29 м|	———
	6	Лифт	5,20 м|	———	25,63 м|	———	9 129,58 мм	5,20 м|	———
	7	Лест площадка	39,97 м|	Гипсокартон, Водоэмульсионная покраска	60,01 м|	Штукатурка, Водоэмульсионная покраска	30 467 мм	39,97 м|	Керамическая плитка, Выравнивающая стяжка 15 мм, Стяжка 30 мм.
	8	Лест площадка	31,74 м|	Гипсокартон, Водоэмульсионная покраска	48,70 м|	Штукатурка, Водоэмульсионная покраска	25 390 мм	31,74 м|	Керамическая плитка, Выравнивающая стяжка 15 мм, Стяжка 30 мм.
	9	Лифт	5,22 м|	———	25,67 м|	———	9 142,26 мм	5,22 м|	———
	10	Номер	34,08 м|	Штукатурка, Шпатлевка, Водоэмульсионная покраска,	54,12 м|	Штукатурка, шпатлевка, Водоэмульсионная покраска, Деревянные панели,доски.	23 557 мм	34,08 м|	Пол паркет, Выравнивающая стяжка 15 мм Стяжка 30 мм
	11	Гардеробная	7,04 м|	Штукатурка, Шпатлевка, Водоэмульсионная покраска,	25,99 м|	Штукатурка, шпатлевка, Водоэмульсионная покраска, Деревянные панели,доски.	10 640 мм	7,04 м|	Пол паркет, Выравнивающая стяжка 15 мм Стяжка 30 мм
	12	Гардеробная	6,47 м|	Штукатурка, Шпатлевка, Водоэмульсионная покраска,	24,77 м|	Штукатурка, шпатлевка, Водоэмульсионная покраска, Деревянные панели,доски.	10 243 мм	6,47 м|	Пол паркет, Выравнивающая стяжка 15 мм Стяжка 30 мм
	13	С/У	7,49 м|	Штукатурка, Водоэмульсионнаяпокраска,	34,21 м|	Штукатурка, Выравнивающий слой ротбанд, Гидроизоляционный слой, Плиточный клей, Керамическая плита.	11 835 мм	7,49 м|	Керамическая плитка, Выравнивающая стяжка 15 мм, Стяжка 30 мм.
	14	С/У	6,80 м|	Штукатурка, Водоэмульсионнаяпокраска,	32,96 м|	Штукатурка, Выравнивающий слой ротбанд, Гидроизоляционный слой, Плиточный клей, Керамическая плита.	11 425 мм	6,80 м|	Керамическая плитка, Выравнивающая стяжка 15 мм, Стяжка 30 мм.
	15	Номер	33,43 м|	Штукатурка, Шпатлевка, Водоэмульсионная покраска,	35,82 м|	Штукатурка, шпатлевка, Водоэмульсионная покраска, Деревянные панели,доски.	23 271 мм	33,43 м|	Пол паркет, Выравнивающая стяжка 15 мм Стяжка 30 мм
	16	Номер	36,20 м|	Штукатурка, Шпатлевка, Водоэмульсионная покраска,	38,48 м|	Штукатурка, шпатлевка, Водоэмульсионная покраска, Деревянные панели,доски.	24 142 мм	36,20 м|	Пол паркет, Выравнивающая стяжка 15 мм Стяжка 30 мм
	17	Гардеробная	7,26 м|	Штукатурка, Шпатлевка, Водоэмульсионная покраска,	26,47 м|	Штукатурка, шпатлевка, Водоэмульсионная покраска, Деревянные панели,доски.	10 798 мм	7,26 м|	Пол паркет, Выравнивающая стяжка 15 мм Стяжка 30 мм
	18	С/У	7,32 м|	Штукатурка, Водоэмульсионнаяпокраска,	33,89 м|	Штукатурка, Выравнивающий слой ротбанд, Гидроизоляционный слой, Плиточный клей, Керамическая плита.	11 730 мм	7,32 м|	Керамическая плитка, Выравнивающая стяжка 15 мм, Стяжка 30 мм.
	19	Гардеробная	7,89 м|	Штукатурка, Шпатлевка, Водоэмульсионная покраска,	27,53 м|	Штукатурка, шпатлевка, Водоэмульсионная покраска, Деревянные панели,доски.	11 241 мм	7,89 м|	Пол паркет, Выравнивающая стяжка 15 мм Стяжка 30 мм
	20	С/У	8,06 м|	Штукатурка, Водоэмульсионнаяпокраска,	35,23 м|	Штукатурка, Выравнивающий слой ротбанд, Гидроизоляционный слой, Плиточный клей, Керамическая плита.	12 170 мм	8,06 м|	Керамическая плитка, Выравнивающая стяжка 15 мм, Стяжка 30 мм.
	21	Номер	37,10 м|	Штукатурка, Шпатлевка, Водоэмульсионная покраска,	56,78 м|	Штукатурка, шпатлевка, Водоэмульсионная покраска, Деревянные панели,доски.	24 441 мм	37,10 м|	Пол паркет, Выравнивающая стяжка 15 мм Стяжка 30 мм
	22	С/У	6,42 м|	Штукатурка, Водоэмульсионнаяпокраска,	31,67 м|	Штукатурка, Выравнивающий слой ротбанд, Гидроизоляционный слой, Плиточный клей, Керамическая плита.	11 003 мм	6,42 м|	Керамическая плитка, Выравнивающая стяжка 15 мм, Стяжка 30 мм.
	23	Номер	32,12 м|	Штукатурка, Шпатлевка, Водоэмульсионная покраска,	46,81 м|	Штукатурка, шпатлевка, Водоэмульсионная покраска, Деревянные панели,доски.	25 404 мм	32,12 м|	Пол паркет, Выравнивающая стяжка 15 мм Стяжка 30 мм
	24	Номер	31,30 м|	Штукатурка, Шпатлевка, Водоэмульсионная покраска,	46,15 м|	Штукатурка, шпатлевка, Водоэмульсионная покраска, Деревянные панели,доски.	25 761 мм	31,30 м|	Пол паркет, Выравнивающая стяжка 15 мм Стяжка 30 мм
	25	С/У	6,47 м|	Штукатурка, Водоэмульсионнаяпокраска,	32,51 м|	Штукатурка, Выравнивающий слой ротбанд, Гидроизоляционный слой, Плиточный клей, Керамическая плита.	11 280 мм	6,47 м|	Керамическая плитка, Выравнивающая стяжка 15 мм, Стяжка 30 мм.
	26	С/У	6,41 м|	Штукатурка, Водоэмульсионнаяпокраска,	31,71 м|	Штукатурка, Выравнивающий слой ротбанд, Гидроизоляционный слой, Плиточный клей, Керамическая плита.	11 016 мм	6,41 м|	Керамическая плитка, Выравнивающая стяжка 15 мм, Стяжка 30 мм.
	27	Номер	27,42 м|	Штукатурка, Шпатлевка, Водоэмульсионная покраска,	60,21 м|	Штукатурка, шпатлевка, Водоэмульсионная покраска, Деревянные панели,доски.	24 699 мм	27,42 м|	Пол паркет, Выравнивающая стяжка 15 мм Стяжка 30 мм
	28	Гардеробная	8,77 м|	Штукатурка, Шпатлевка, Водоэмульсионная покраска,	29,51 м|	Штукатурка, шпатлевка, Водоэмульсионная покраска, Деревянные панели,доски.	11 891 мм	8,77 м|	Пол паркет, Выравнивающая стяжка 15 мм Стяжка 30 мм
	29	С/У	6,88 м|	Штукатурка, Водоэмульсионнаяпокраска,	32,60 м|	Штукатурка, Выравнивающий слой ротбанд, Гидроизоляционный слой, Плиточный клей, Керамическая плита.	11 307 мм	6,88 м|	Керамическая плитка, Выравнивающая стяжка 15 мм, Стяжка 30 мм.
	30	Номер	53,31 м|	Штукатурка, Шпатлевка, Водоэмульсионная покраска,	59,00 м|	Штукатурка, шпатлевка, Водоэмульсионная покраска, Деревянные панели,доски.	30 549 мм	53,31 м|	Пол паркет, Выравнивающая стяжка 15 мм Стяжка 30 мм
	31	Коридор	188,15 м|	Гипсокартон, Водоэмульсионная покраска, Потолочные рейки.	240,26 м|	Штукатурка, Водоэмульсионная покраска	94 798 мм	188,15 м|	Керамическая плитка, Выравнивающая стяжка 15 мм, Стяжка 30 мм.

Общая площадь	Потолок/Пол	Стены и перегородки	Плинтус
	731,62 м²	1 391,79 м²	596 389 мм

Изм.	Колич.	Лист	№Док.	Подп.	Дата
ГАП.		Балышов Д.			
Зав.отд.		Алмаз у М.			
Исп.		Омуркулов Б.			

Проект Четырехзвездочной гостиницы (блок 2) всесезонного горного кластера "Ала-Тоо Резорт" Ак-Суйского района Иссык-Кульской области

Заказчик: ОАО "Ала-Тоо Резорт"

Стадия	Лист	Листов
Р.П	АР-30	31

Ведомость отделки помещений 4-го этажа

ДГА
Департамент градостроительства и архитектуры

Этаж	№	Наименование помещения	Потолок		Стены и перегородки		Плинтус	Пол	
			Площадь, м^2	Вид отделки	Площадь, м^2	Вид отделки	Периметр, м	Площадь, м^2	Вид отделки
5-й этаж	1	Номер	49,23 м|	Штукатурка, Шпатлевка, Водоэмульсионная покраска,	53,93 м|	Штукатурка, шпатлевка, Водоэмульсионная покраска, Деревянные панели,доски.	29 253 мм	49,23 м|	Пол паркет, Выравнивающая стяжка 15 мм Стяжка 30 мм
	2	Инвентарная	7,87 м|	Штукатурка, Шпатлевка, Водоэмульсионная покраска,	27,79 м|	Штукатурка, шпатлевка, Водоэмульсионная покраска, Деревянные панели,доски.	11 337 мм	7,87 м|	Пол паркет, Выравнивающая стяжка 15 мм Стяжка 30 мм
	3	С/У	6,42 м|	Штукатурка, Водоэмульсионнаяпокраска,	31,66 м|	Штукатурка, Выравнивающий слой ротбанд, Гидроизоляционный слой, Плиточный клей, Керамическая плита.	11 000 мм	6,42 м|	Керамическая плитка, Выравнивающая стяжка 15 мм, Стяжка 30 мм.
	4	Тех помещение	14,28 м|	Гипсокартон, Водоэмульсионная покраска	57,36 м|	Штукатурка, шпатлевка Керамическая плита.	18 255 мм	14,28 м|	Пол паркет, Выравнивающая стяжка 15 мм Стяжка 30 мм
	5	Тех лифт	5,29 м|	———	25,41 м|	———	9 216,84 мм	5,29 м|	———
	6	Лифт	5,20 м|	———	25,63 м|	———	9 129,58 мм	5,20 м|	———
	7	Лест площадка	39,97 м|	Гипсокартон, Водоэмульсионная покраска	60,01 м|	Штукатурка, Водоэмульсионная покраска	30 467 мм	39,97 м|	Керамическая плитка, Выравнивающая стяжка 15 мм, Стяжка 30 мм.
	8	Коридор	76,46 м|	Гипсокартон, Водоэмульсионная покраска, Потолочные рейки.	110,26 м|	Штукатурка, Водоэмульсионная покраска	44 084 мм	76,46 м|	Керамическая плитка, Выравнивающая стяжка 15 мм, Стяжка 30 мм.
	9	Номер	31,30 м|	Штукатурка, Шпатлевка, Водоэмульсионная покраска,	46,15 м|	Штукатурка, шпатлевка, Водоэмульсионная покраска, Деревянные панели,доски.	25 761 мм	31,30 м|	Пол паркет, Выравнивающая стяжка 15 мм Стяжка 30 мм
	10	С/У	6,47 м|	Штукатурка, Водоэмульсионнаяпокраска,	32,51 м|	Штукатурка, Выравнивающий слой ротбанд, Гидроизоляционный слой, Плиточный клей, Керамическая плита.	11 280 мм	6,47 м|	Керамическая плитка, Выравнивающая стяжка 15 мм, Стяжка 30 мм.
	11	С/У	6,41 м|	Штукатурка, Водоэмульсионнаяпокраска,	31,71 м|	Штукатурка, Выравнивающий слой ротбанд, Гидроизоляционный слой, Плиточный клей, Керамическая плита.	11 016 мм	6,41 м|	Керамическая плитка, Выравнивающая стяжка 15 мм, Стяжка 30 мм.
	12	Номер	27,42 м|	Штукатурка, Шпатлевка, Водоэмульсионная покраска,	60,21 м|	Штукатурка, шпатлевка, Водоэмульсионная покраска, Деревянные панели,доски.	24 699 мм	27,42 м|	Пол паркет, Выравнивающая стяжка 15 мм Стяжка 30 мм
	13	С/У	6,88 м|	Штукатурка, Водоэмульсионнаяпокраска,	32,60 м|	Штукатурка, Выравнивающий слой ротбанд, Гидроизоляционный слой, Плиточный клей, Керамическая плита.	11 307 мм	6,88 м|	Керамическая плитка, Выравнивающая стяжка 15 мм, Стяжка 30 мм.
	14	Гардеробная	8,77 м|	Штукатурка, Шпатлевка, Водоэмульсионная покраска,	29,51 м|	Штукатурка, шпатлевка, Водоэмульсионная покраска, Деревянные панели,доски.	11 891 мм	8,77 м|	Пол паркет, Выравнивающая стяжка 15 мм Стяжка 30 мм
	15	Номер	53,31 м|	Штукатурка, Шпатлевка, Водоэмульсионная покраска,	59,00 м|	Штукатурка, шпатлевка, Водоэмульсионная покраска, Деревянные панели,доски.	30 549 мм	53,31 м|	Пол паркет, Выравнивающая стяжка 15 мм Стяжка 30 мм
		Общая площадь	345,27 м|		683,74 м|		289 244 мм	345,27 м|	

Изм.	Колуч.	Лист	№Док.	Подп.	Дата
ГАП.		Балышов Д.			
Зав.отд.		Алмаз у М.			
Исп.		Омуркулов Б.			

Проект Четырехзвездочной гостиницы (блок 2) всесезонного горного кластера "Ала-Тоо Резорт" Ак-Суйского района Иссык-Кульской области

Заказчик: ОАО "Ала-Тоо Резорт"

Стадия	Лист	Листов
Р.П	АР-31	31

Ведомость отделки помещений 5-го этажа

ДГА
Департамент градостроительства и архитектуры