ШААР КУРУУ ЖАНА
АРХИТЕКТУРА
ДЕПАРТАМЕНТИ

ДЕПАРТАМЕНТ
ГРАДОСТРОИТЕЛЬСТВА
И АРХИТЕКТУРЫ

Проект: Проект четырехзвездочной гостиницы (Блок 1) всесезонного горного курорта "Ала-Тоо Резорт" в Ак-Суйском районе Иссык-Кульской области

Стадия: РП

Комплект: АР

Заказчик: Государственное предприятие "Ала-Тоо Резорт"

Бишкек 2025

КЫРГЫЗ РЕСПУБЛИКАСЫНЫН
АРХИТЕКТУРА,
КУРУЛУШ ЖАНА ТУРАК
ЖАЙ-КОММУНАЛДЫК ЧАРБА
МИНИСТРЛИГИ

ШААР КУРУУ ЖАНА АРХИТЕКТУРА
ДЕПАРТАМЕНТИ

МИНИСТЕРСТВО АРХИТЕКТУРЫ,
СТРОИТЕЛЬСТВА И
ЖИЛИЩНО-КОММУНАЛЬНОГО
ХОЗЯЙСТВА КЫРГЫЗСКОЙ РЕСПУБЛИКИ

ДЕПАРТАМЕНТ ГРАДОСТРОИТЕЛЬСТВА
И АРХИТЕКТУРЫ

Шифр:

Проект: Проект четырехзвездочной гостиницы (Блок 1) всесезонного горного кластера"Ала-Тоо Резорт" в Ак-Суйском районе Иссык-Кульской области

Директор _____ Жанаельдиева З.А

Главный архитектор департамента: _____ Бапышов Д.Н.

Зав.маст.№7 _____ Алмаз у. М

Бишкек 2025

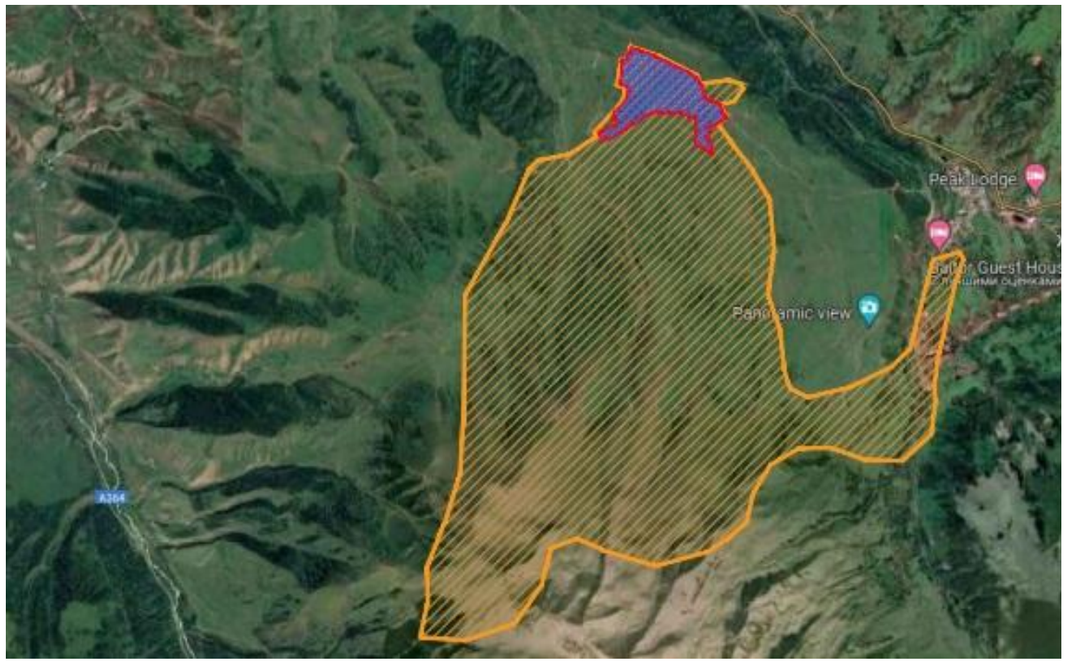
ВЕДОМОСТЬ ЧЕРТЕЖЕЙ ОСНОВНОГО КОМПЛЕКТА

№ листа	Наименование	кол. стр.
1	Ведомость чертежей основного комплекта	ОЧ-1
2	Общие данные	ОЧ-2
3	Ситуационная схема	ГП-1
4	Общий вид 1	АР-1
5	Общий вид 2	АР-2
6	Общий вид 3	АР-3
7	Общий вид 4	АР-4
8	План 1-го этажа М 1:100	АР-5
9	План 2-3 го этажа М 1:100	АР-6
10	План 4-го этажа М 1:100	АР-7
11	План 5-го этажа М 1:100	АР-8
12	План 6-го этажа М 1:100	АР-9
13	План кровли М 1:100	АР-10
14	Фасад в осях А-Л М 1:100	АР-11
15	Фасад в осях 19-1 М 1:100	АР-12
16	Фасад в осях Л-А М 1:100	АР-13
17	Фасад в осях 1-19 М 1:100	АР-14
18	Фасад в осях А-Л отделка материлов	АР-15
19	Фасад в осях 19-1 отделка материалов	АР-16
20	Фасад в осях Л-А отделка материалов	АР-17
21	Фасад в осях 1-19 отделка материалов	АР-18
22	Разрез 1-1 в осях Л-Е М 1:100	АР-19
23	Разрез 2-2 в осях 1-4 М 1:100	АР-20
24	Ведомость отделки помещений 1-го этажа	ОЧ-2
25	Ведомость отделки помещений 1-го этажа лист №2	ОЧ-3
26	Ведомость отделки помещений 1-го этажа лист №3	ОЧ-4
27	Ведомость отделки помещений 1-го этажа лист №4	ОЧ-5
28	Ведомость отделки помещений 1-го этажа лист №5	ОЧ-6
29	Ведомость отделки помещений 2-го этажа	ОЧ-7
30	Ведомость отделки помещений 2-3 го этажа лист №2	ОЧ-8
31	Ведомость отделки помещений 2-3 го этажа лист №3	ОЧ-9
32	Ведомость отделки помещений 2-3 го этажа лист №4	ОЧ-10
33	Ведомость отделки помещений 2-3 го этажа лист №5	ОЧ-11
34	Ведомость отделки помещений 2-3 го этажа лист №6	ОЧ-12
35	Ведомость отделки помещений 4-го этажа	ОЧ-13
36	Ведомость отделки помещений 4-го этажа лист №2	ОЧ-14
37	Ведомость отделки помещений 4-го этажа лист №3	ОЧ-15
38	Ведомость отделки помещений 4-го этажа лист №4	ОЧ-16


ВЕДОМОСТЬ ЧЕРТЕЖЕЙ ОСНОВНОГО КОМПЛЕКТА

№ листа	Наименование	кол. стр.
39	Ведомость отделки помещений 4-го этажа лист №5	ОЧ-17
40	Ведомость отделки помещений 5-го этажа	ОЧ-18
41	Ведомость отделки помещений 5-го этажа лист №2	ОЧ-19
42	Ведомость отделки помещений 5-го этажа лист №3	ОЧ-20
43	Ведомость отделки помещений 5-го этажа лист №4	ОЧ-21
44	Ведомость отделки помещений 6-го этажа	ОЧ-22
45	Ведомость отделки помещений 6-го этажа лист №2	ОЧ-23
46	Ведомость оконных проемов	ОЧ-24
47	Ведомость и дверных проемов	ОЧ-25

Аэрофотосъемка Опорный план



План застройки М 1:10000

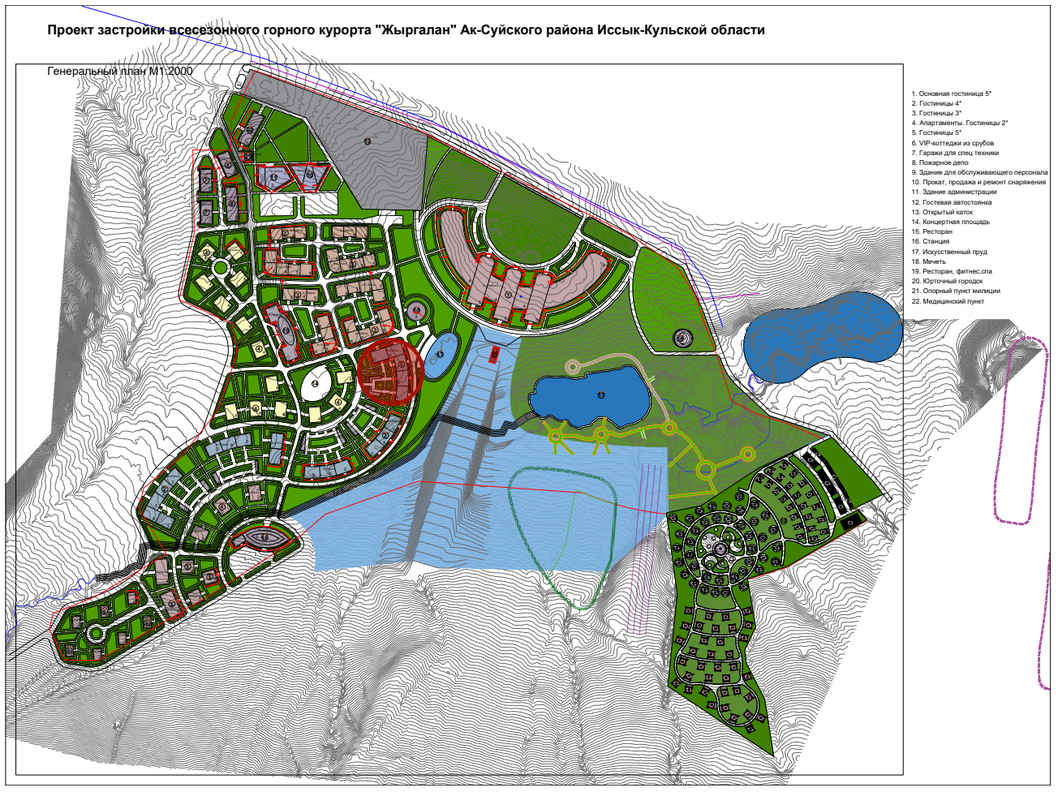

План застройки М 1:2000



Условные обозначения

- Территория всесезонного горного курорта "Жыргалан"
- Территория курортного городка
- Рассматриваемый объект

Должность	ФИО	Подп.	Дата	Проект четырехзвездочной-гостиницы всесезонного горного курорта "Жыргалан" Три Вершины Ак-Суйского района Иссык-Кульской области			
ГАП.	Балышов Д.						
Зав.отд.	Алмаз у.М						
Исп.	Досатова Л.			Заказчик: ГП "Ала-Тоо Резорт"	Стадия	Лист	Листов
Исп.	Эркинбек у.У				РП	ГП-1	
				Ситуационная схема	ДГА Департамент градостроительства и архитектуры		

Общий вид 1



Общий вид 2



Общий вид 3



Общий вид 4



План 1-го этажа на отм. 0,000
М 1:100

Экспликация помещений 1-го этажа

№	Наименование	Площадь
1	Комната персонала	22,62
2	Коридор	71,01
3	Холодильня камера	12,56
4	Кладовая сухих продуктов	8,20
5	Кладовая овощей	9,72
6	Коридор	10,84
7	Санузел	4,62
8	Душевая для персонала	1,41
9	Душевая для персонала	1,41
10	Гардероб для персонала	8,47
11	Обеденый зал	416,99
12	Санузел	6,79
13	Коридор	110,17
16	Моечная	6,20
17	Лифт	4,60
18	Санузел	6,51
19	Лестничное помещение	6,15
20	Лифт	4,95
21	Лестничное помещение	4,88
22	Коридор	51,95
23	Санузел	4,96
24	Постирочная	38,29
25	Помещение чистого белья	11,58
26	Коридор	6,00
27	Бельевпровой склад грязного белья	8,38
28	Гладильный участок	44,25
29	Помещения для персонала	34,72
30	Санузел	5,61
31	Техническое помещение	19,17
32	Лестничное помещение	6,45
33	Тамбур	10,87
34	Арендуемое помещение	141,07
35	Лестничное помещение	6,88
36	Тамбур	10,95
37	Арендуемое помещение	140,88
38	Лестничное помещение	6,76
39	Тамбур	10,93

Экспликация помещений 1-го этажа

№	Наименование	Площадь
40	Арендуемое помещение	196,39
41	Тамбур	9,65
42	Фойе	58,16
43	Коридор	35,48
44	КУИ	4,33
45	Лифт	5,01
46	Помещения для персонала	34,33
47	Санузел	5,59
48	Помещения для персонала	32,51
49	Санузел	5,59
50	Тамбур	9,04
51	Фойе	57,56
52	Коридор	70,86
53	Лифт	5,02
54	КУИ	4,32
55	Кабинет врача	40,49
56	Процедурная	32,50
57	Санузел	5,59
58	Тамбур	9,64
59	Фойе	57,53
60	Лифт	5,01
61	КУИ	4,32
		1 966,72 м²

Должность	ФИО	Подп.	Дата
ГАП.	Балышов Ш.		
Зав.отд.	Алиев Ш.Р.		
Исп.	Досатов Л.		
Исп.	Эркинбек Ш.У.		
Исп.			

Проект четырехзвездочной-гостиницы всесезонного горного кластера "Ала-Тоо Резорт" в Ак-Суйском районе Иссык-Кульской области


Заказчик ГП "Ала-Тоо Резорт"

Стадия	Лист	Листов
РП	АР-5	

План 1-го этажа на отм. 0,000 М 1:100

ДГА
Департамент градостроительства и архитектуры

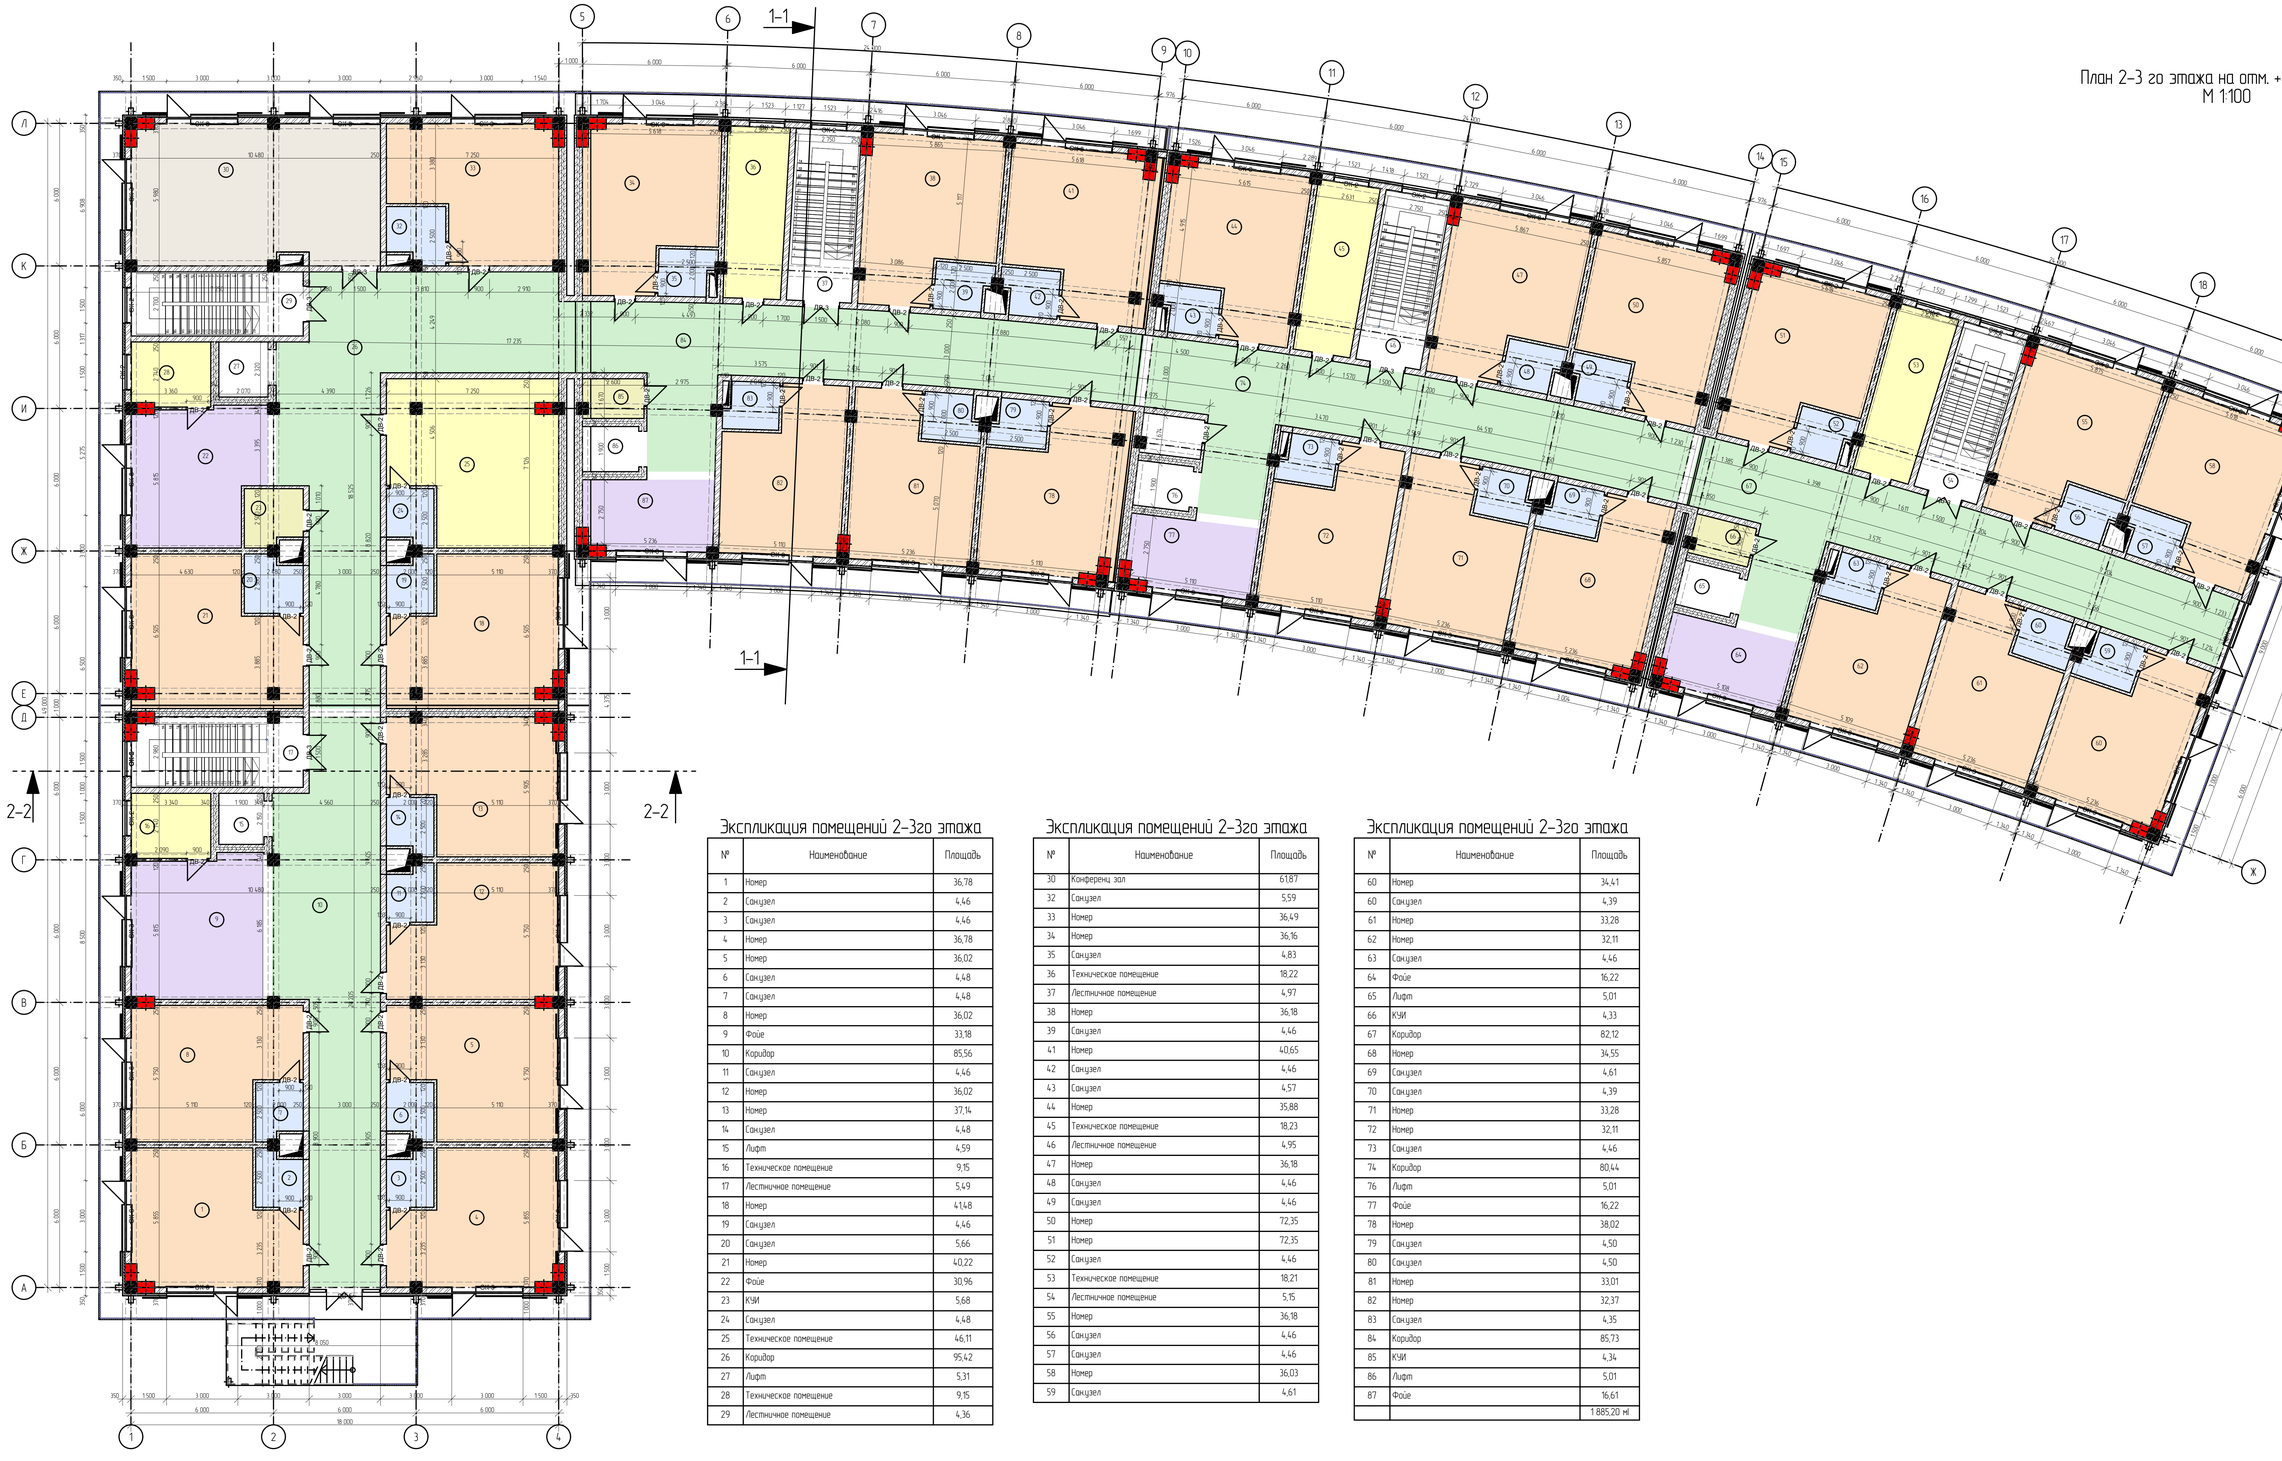План 2-3 го этажа на отм. +4.2000,+7.500
М 1:100



Экспликация помещений 2-3го этажа

№	Наименование	Площадь
1	Номер	36,78
2	Санузел	4,46
3	Санузел	4,46
4	Номер	36,78
5	Номер	36,02
6	Санузел	4,48
7	Санузел	4,48
8	Номер	36,02
9	Фойе	33,18
10	Коридор	85,56
11	Санузел	4,46
12	Номер	36,02
13	Номер	37,14
14	Санузел	4,48
15	Лифт	4,59
16	Техническое помещение	9,15
17	Лестничное помещение	5,49
18	Номер	4,1448
19	Санузел	4,46
20	Санузел	5,66
21	Номер	40,22
22	Фойе	30,96
23	КУИ	5,68
24	Санузел	4,48
25	Техническое помещение	46,11
26	Коридор	95,42
27	Лифт	5,31
28	Техническое помещение	9,15
29	Лестничное помещение	4,36

Экспликация помещений 2-3го этажа

№	Наименование	Площадь
30	Конференц зал	61,87
32	Санузел	5,59
33	Номер	36,49
34	Номер	36,16
35	Санузел	4,83
36	Техническое помещение	18,22
37	Лестничное помещение	4,97
38	Номер	36,18
39	Санузел	4,46
41	Номер	40,65
42	Санузел	4,46
43	Санузел	4,57
44	Номер	35,88
45	Техническое помещение	18,23
46	Лестничное помещение	4,95
47	Номер	36,18
48	Санузел	4,46
49	Санузел	4,46
50	Номер	72,35
51	Номер	72,35
52	Санузел	4,46
53	Техническое помещение	18,21
54	Лестничное помещение	5,15
55	Номер	36,18
56	Санузел	4,46
57	Санузел	4,46
58	Номер	36,03
59	Санузел	4,61

Экспликация помещений 2-3го этажа

№	Наименование	Площадь
60	Номер	34,41
60	Санузел	4,39
61	Номер	33,28
62	Номер	32,11
63	Санузел	4,46
64	Фойе	16,22
65	Лифт	5,01
66	КУИ	4,33
67	Коридор	82,12
68	Номер	34,55
69	Санузел	4,61
70	Санузел	4,39
71	Номер	33,28
72	Номер	32,11
73	Санузел	4,46
74	Коридор	80,44
76	Лифт	5,01
77	Фойе	16,22
78	Номер	38,02
79	Санузел	4,50
80	Санузел	4,50
81	Номер	33,01
82	Номер	32,37
83	Санузел	4,35
84	Коридор	85,73
85	КУИ	4,34
86	Лифт	5,01
87	Фойе	16,61
		1 885,20 м²

Должность	ФИО	Подп.	Дата
ГАП	Волчьков Д.І.		
Зав.отд.	Алиса Ц.М.		
Исп.	Досатова Л.		
Исп.	Эркинбек у.Э.		

Проект четырехзвездочной гостиницы всесезонного горного кластера "Ала-Тоо Резорт" в Ак-Суйском районе Иссык-Кульской области


Заказчик ГП "Ала-Тоо Резорт"

Стадия	Лист	Листов
РП	АР-6	

План 2-3 го этажа на отм. +4.200,+7500 М 1:100

ДГА
Департамент градостроительства и архитектуры

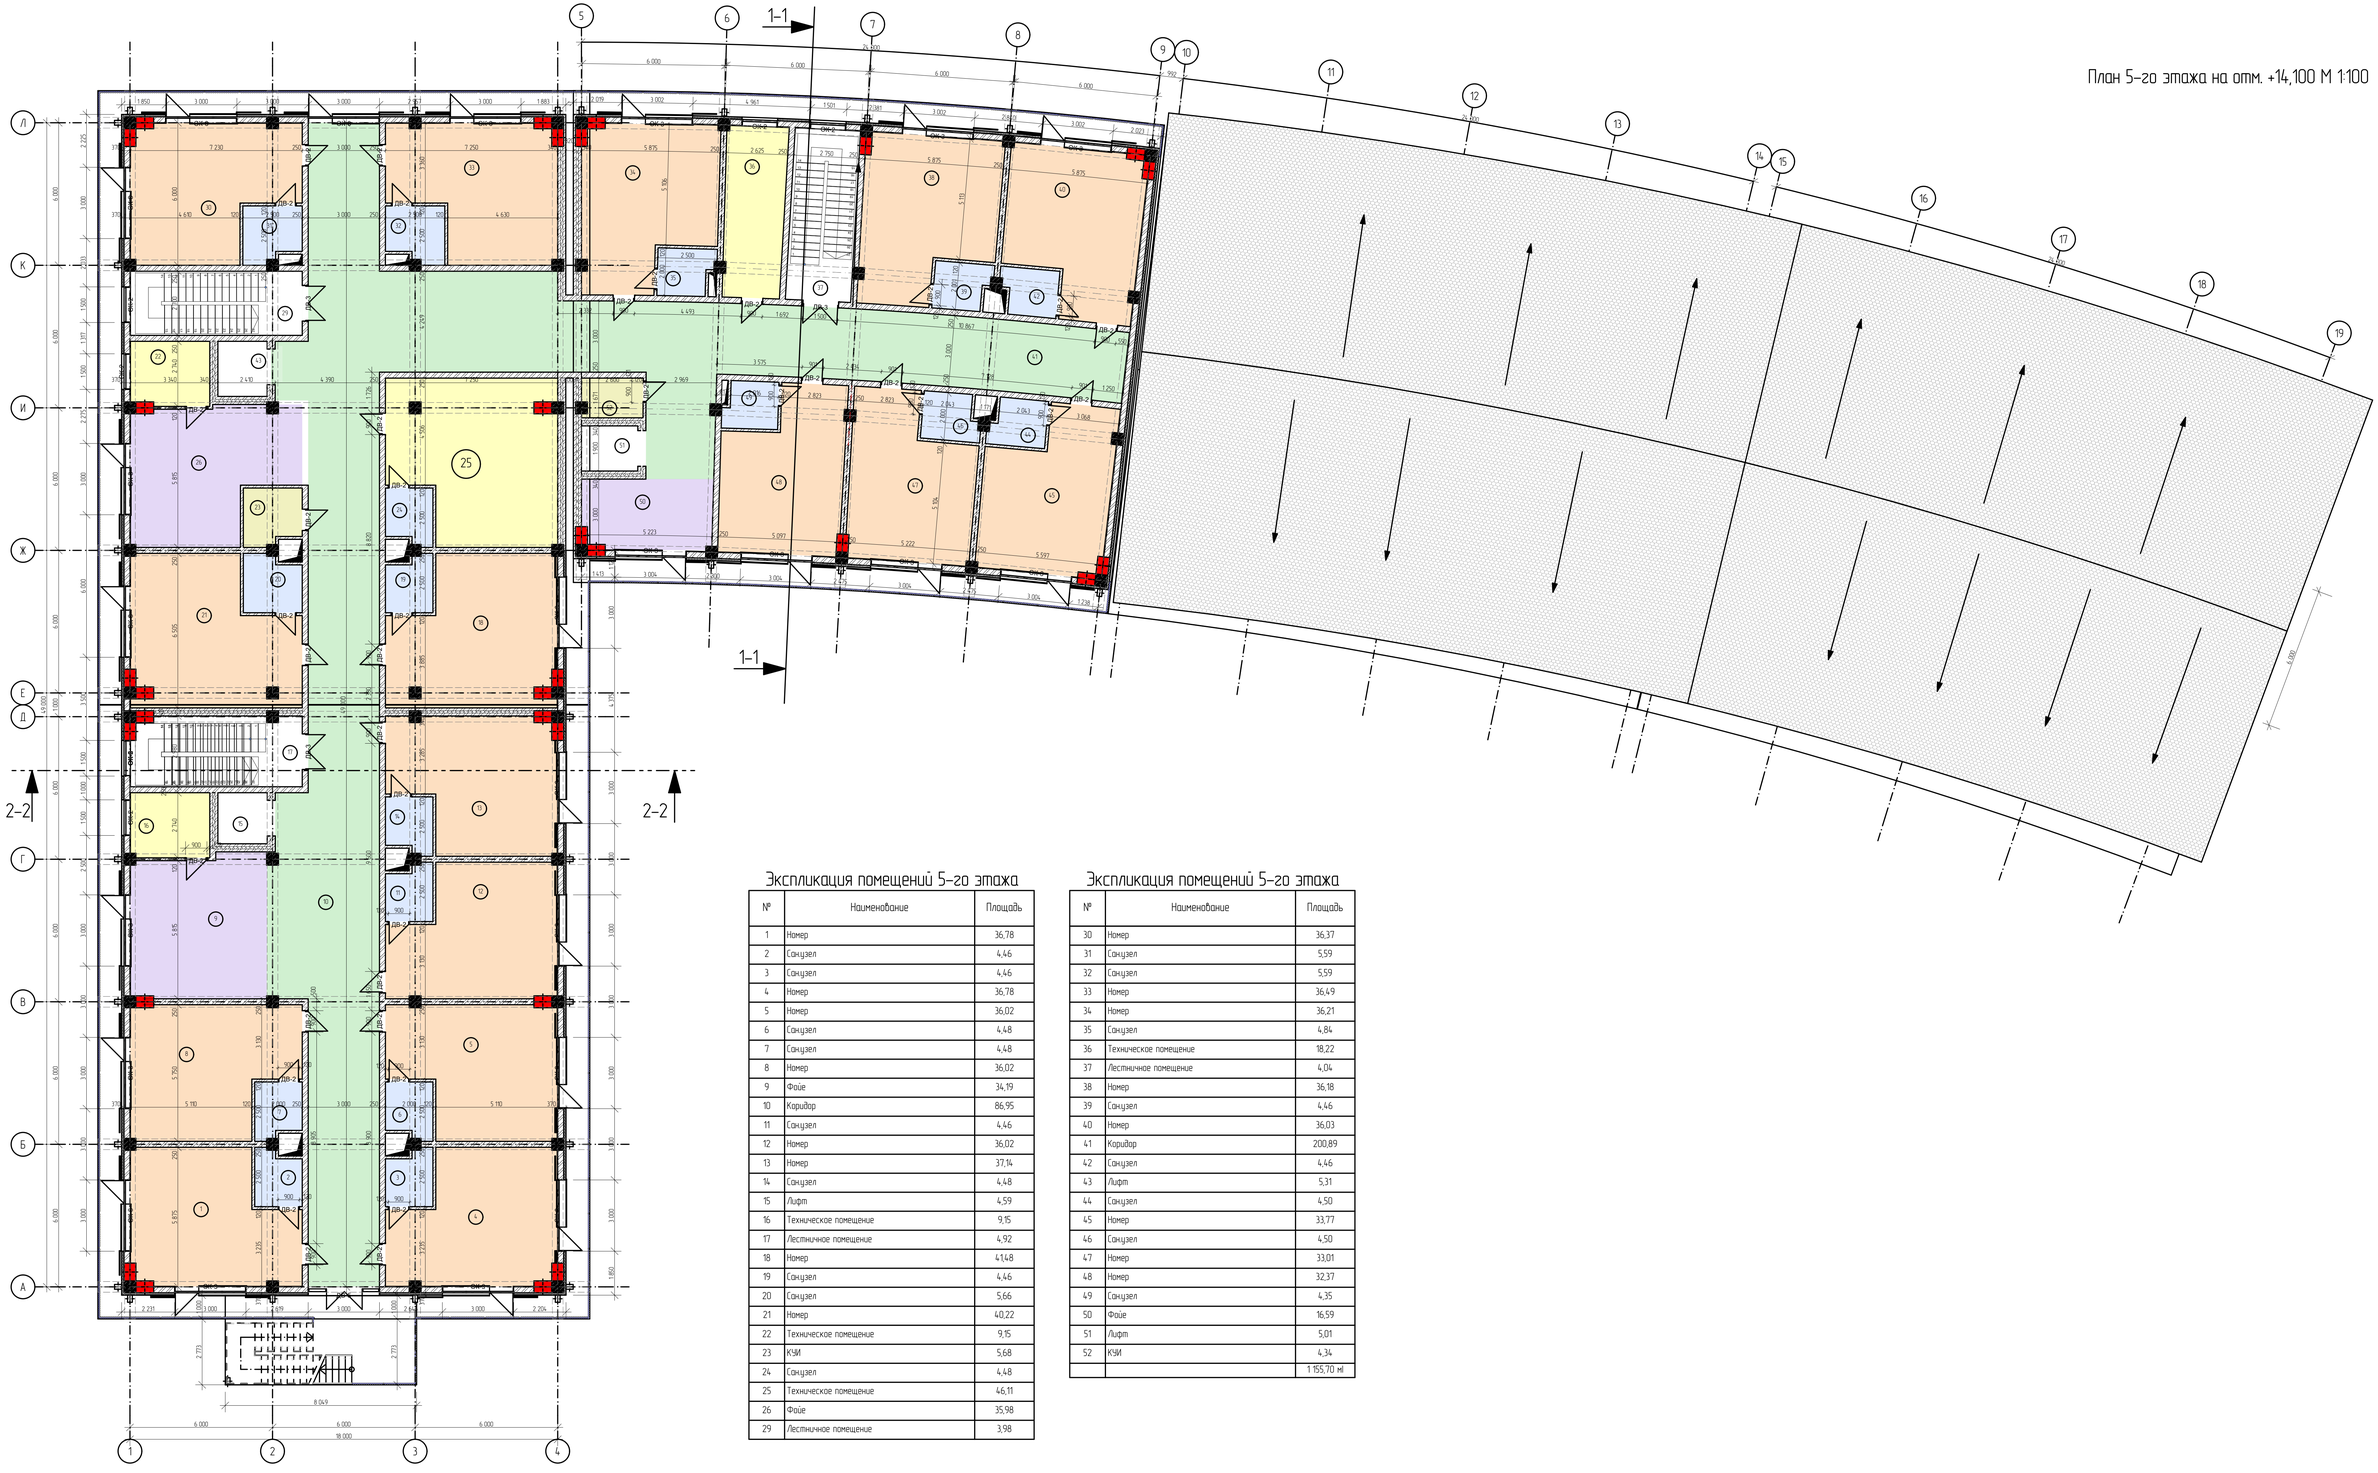План 5-го этажа на отм. +14,100 М 1:100



Экспликация помещений 5-го этажа

№	Наименование	Площадь
1	Номер	36,78
2	Санузел	4,46
3	Санузел	4,46
4	Номер	36,78
5	Номер	36,02
6	Санузел	4,48
7	Санузел	4,48
8	Номер	36,02
9	Фойе	34,19
10	Коридор	86,95
11	Санузел	4,46
12	Номер	36,02
13	Номер	37,14
14	Санузел	4,48
15	Лифт	4,59
16	Техническое помещение	9,15
17	Лестничное помещение	4,92
18	Номер	4 148
19	Санузел	4,46
20	Санузел	5,66
21	Номер	40,22
22	Техническое помещение	9,15
23	КУИ	5,68
24	Санузел	4,48
25	Техническое помещение	46,11
26	Фойе	35,98
29	Лестничное помещение	3,98

Экспликация помещений 5-го этажа

№	Наименование	Площадь
30	Номер	36,37
31	Санузел	5,59
32	Санузел	5,59
33	Номер	36,49
34	Номер	36,21
35	Санузел	4,84
36	Техническое помещение	18,22
37	Лестничное помещение	4,04
38	Номер	36,18
39	Санузел	4,46
40	Номер	36,03
41	Коридор	200,89
42	Санузел	4,46
43	Лифт	5,31
44	Санузел	4,50
45	Номер	33,77
46	Санузел	4,50
47	Номер	33,01
48	Номер	32,37
49	Санузел	4,35
50	Фойе	16,59
51	Лифт	5,01
52	КУИ	4,34
		1 155,70 м²

Должность	ФИО	Подп.	Дата
ГАП	Балышов Д.		
Зав.отд.	Алиса ц.М		
Исп.	Досатова Л.		
Исп.	Эркинбек ц.У		

Проект четырехзвездочной гостиницы всесезонного горного кластера "Ала-Тоо Резорт" в Ак-Суйском районе Иссык-Кульской области


Заказчик ГП "Ала-Тоо Резорт"

Стадия	Лист	Листов
РП	АР-8	

План 5-го этажа на отм. +14,100 М 1:100

ДГА
Департамент градостроительства и архитектуры

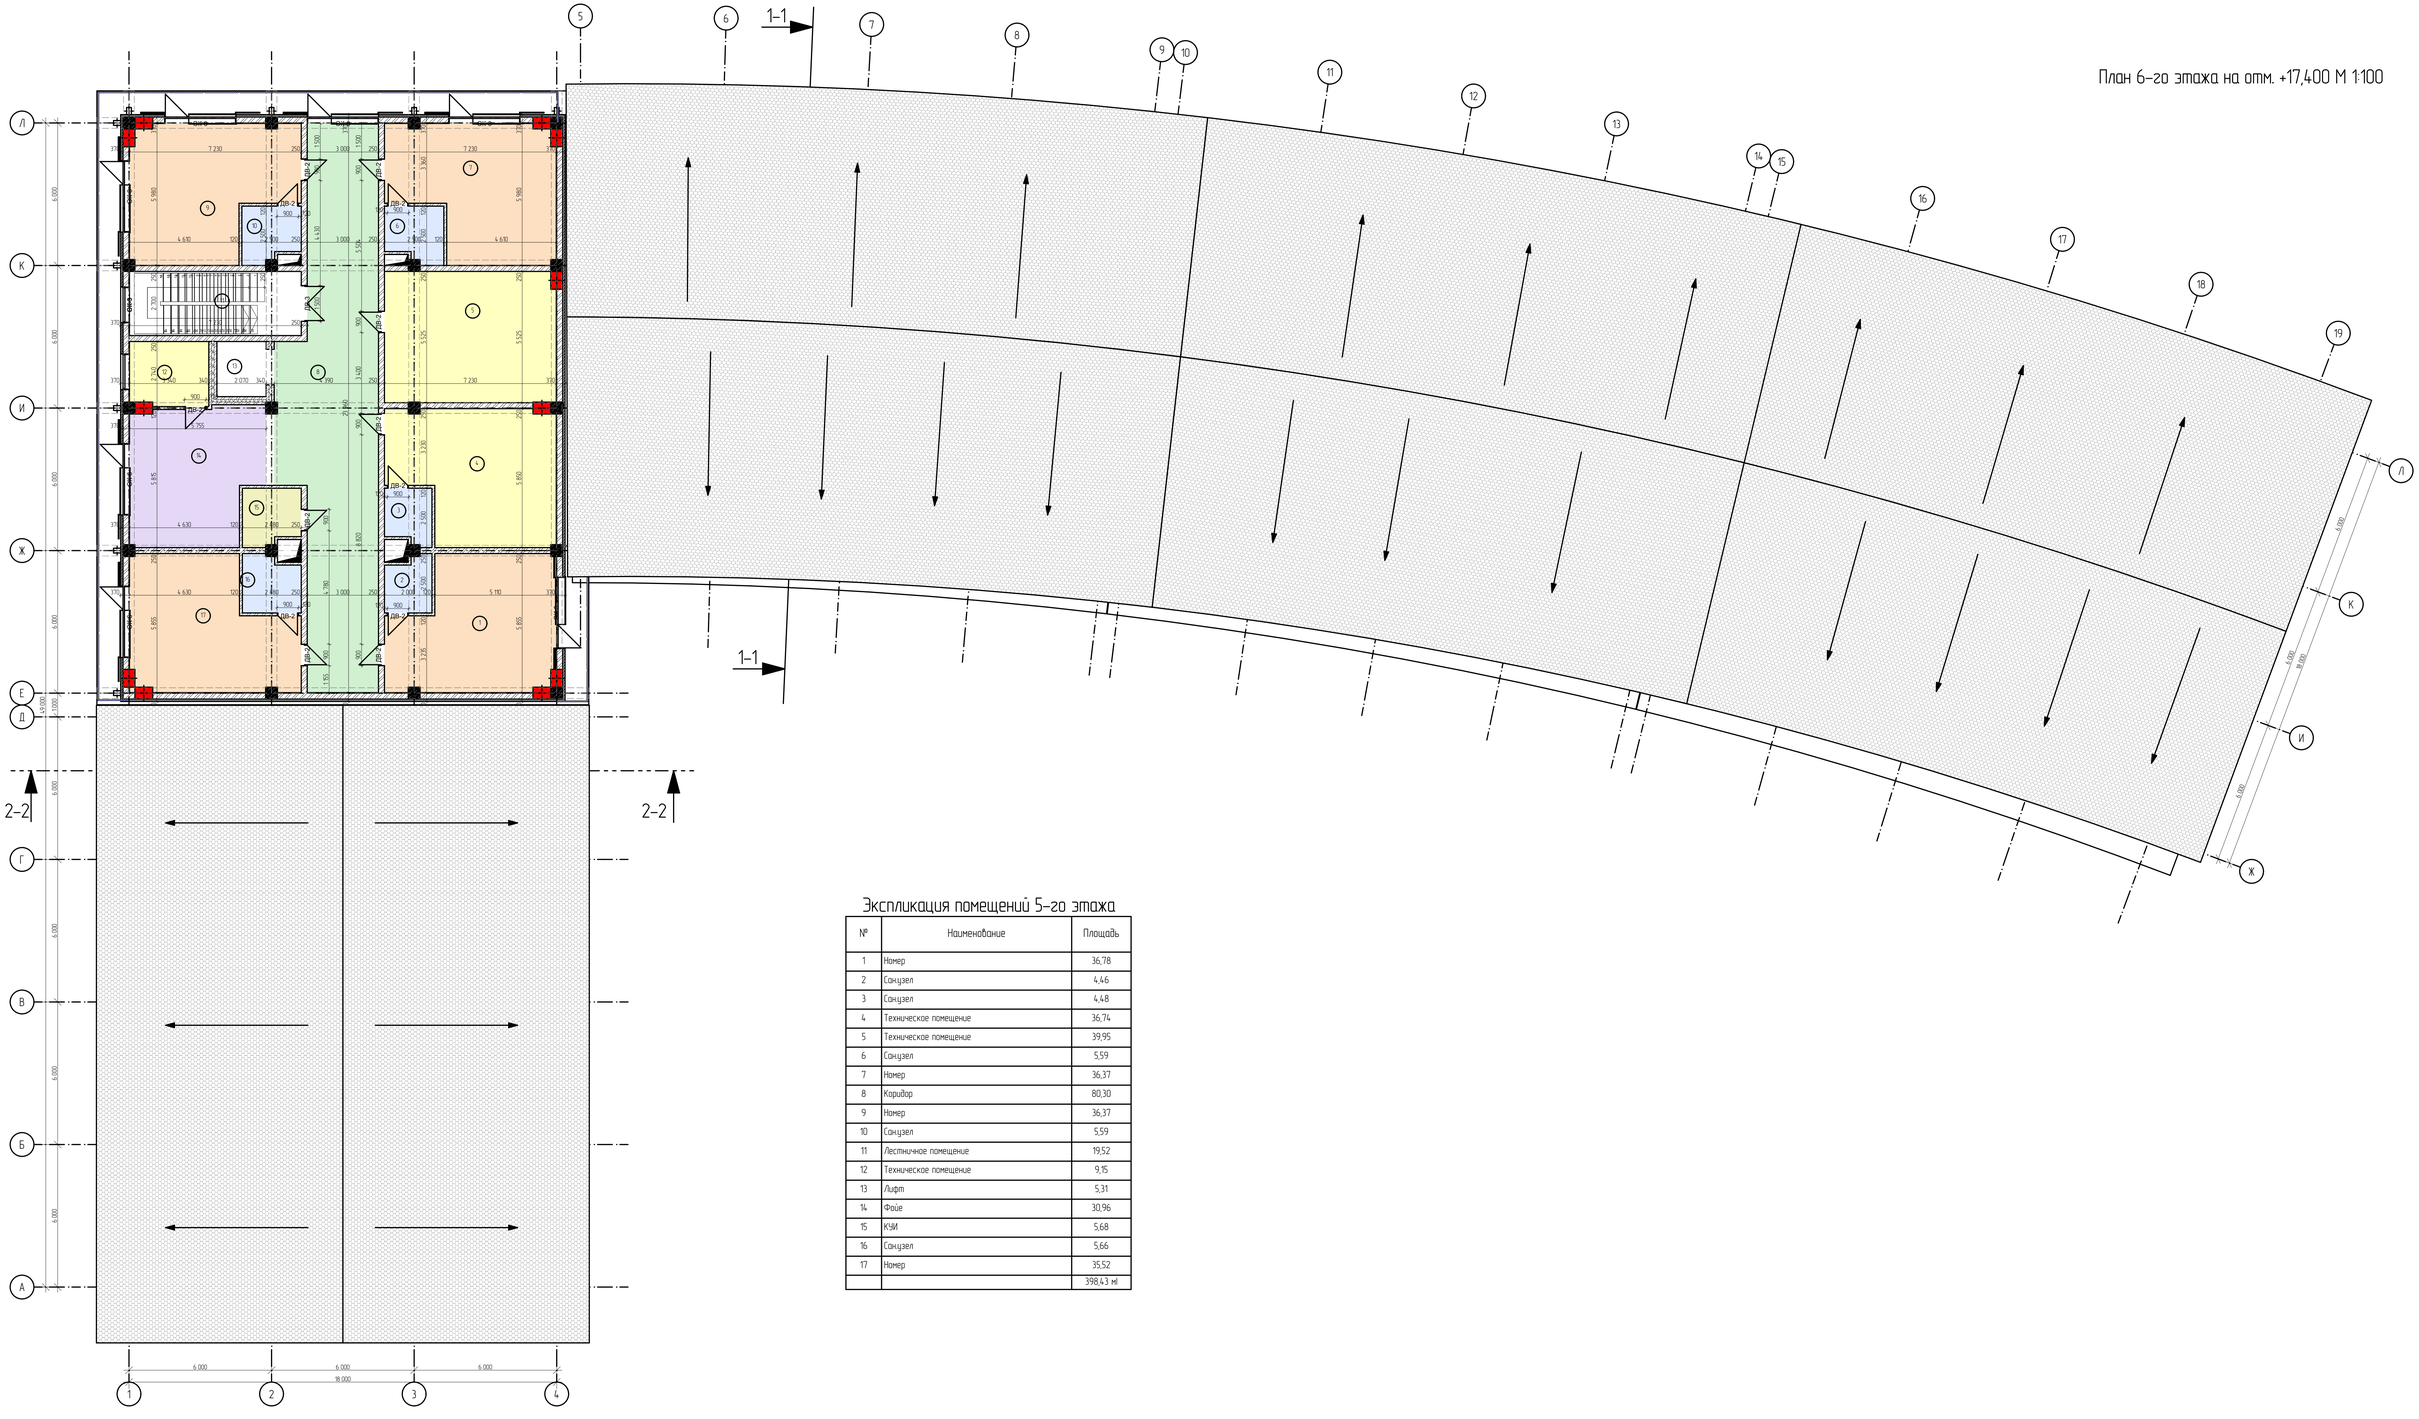План 6-го этажа на отм. +17,400 М 1:100



Экспликация помещений 5-го этажа

№	Наименование	Площадь
1	Номер	36,78
2	Санузел	4,46
3	Санузел	4,48
4	Техническое помещение	36,74
5	Техническое помещение	39,95
6	Санузел	5,59
7	Номер	36,37
8	Коридор	80,30
9	Номер	36,37
10	Санузел	5,59
11	Лестничное помещение	19,52
12	Техническое помещение	9,15
13	Лифт	5,31
14	Фойе	30,96
15	КУИ	5,68
16	Санузел	5,66
17	Номер	35,52
		398,43 м²

Должность	ФИО	Подп.	Дата
ГАП	Балышкий Д.		
Зав.отд.	Алиха ц.М		
Исп.	Досатова Л.		
Исп.	Эркинбек ц.Э		

Проект четырехзвездочной-гостиницы бессезонного горного кластера "Ала-Тоо Резорт" в Ак-Суйском районе Иссык-Кульской области


Заказчик ОАО "Ала-Тоо Резорт"

Стадия	Лист	Листов
РП	АР-10	

План 6-го этажа на отм. +17,400 М 1:100

ДГА
Государственное учреждение строительства и архитектуры

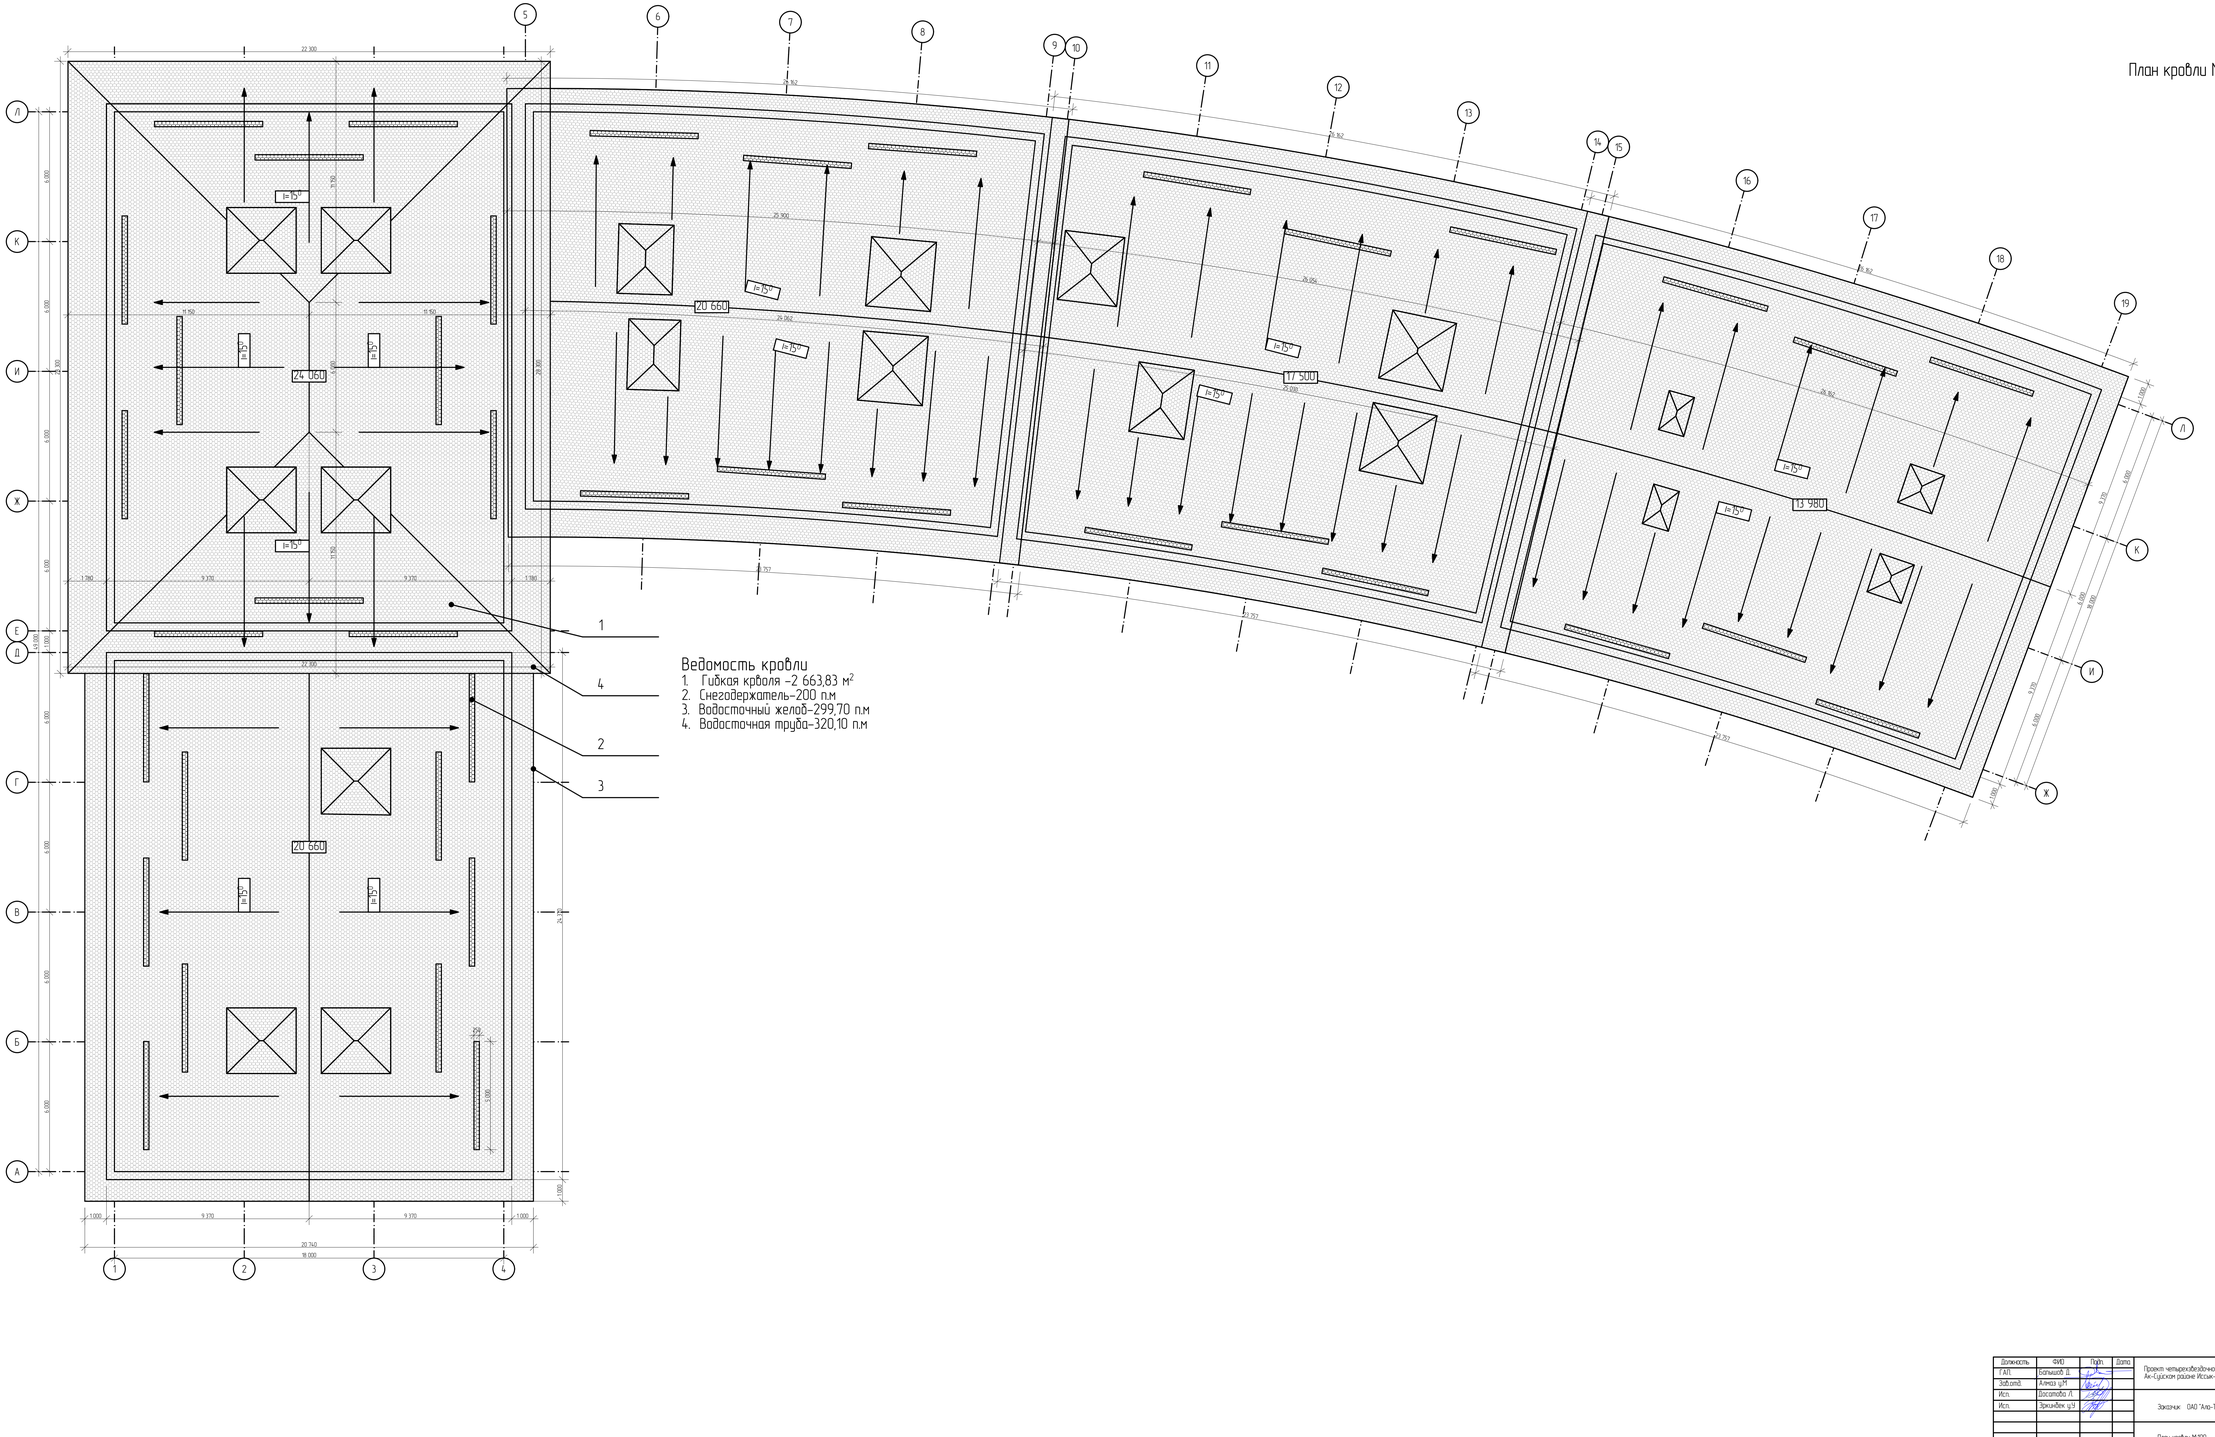План кровли М 1:100


1
2
3
4
I=15°
Z4 060
Z0 660
Z0 660
17 500
13 980
22 300
22 300
20 340
19 000
9 370
1 000
1 390
1 500
1 000
1 000
1 000

Фасад в осях 1-10
М 1:100



Должность	ФИО	Подп.	Дата
ГАП.	Балышов Д.		
Зав.отд.	Алиса Ц.М		
Исп.	Досаитова Л.		
Исп.	Эркинбек у.Э		

Проект четырехзвездочной-гостиницы всесезонного горного кластера "Ала-Тоо Резорт" в Ак-Суйском районе Иссык-Кульской области

Заказчик ОАО "Ала-Тоо Резорт"	Стадия	Лист	Листов
	РП	АР-12	

Фасад в осях 1-10 М 1:100

ДГА
Департамент градостроительства и архитектуры

Фасад в осях А–Л
М 1:100



Должность	ФИО	Подп.	Дата	Проект четырехзвездочной-гостиницы всесезонного горного кластера "Ала-Тоо Резорт" в Ак-Суйском районе Иссык-Кульской области			
ГАП.	Балышов Д.						
Зав.отд.	Алмаз уМ						
Исп.	Досатова Л.			Заказчик: ОАО "Ала-Тоо Резорт"	Стадия	Лист	Листов
Исп.	Эркинбек уУ				РП	АР-13	
				Фасад в осях А–Л М 1:100	ДГА Департамент градостроительства и архитектуры		

Фасад в осях 1-10
М 1:100



Должность	ФИО	Подп.	Дата
ГАП	Балышов Д.		
Зав.отд.	Алиев Ц.М.		
Исп.	Восколович Л.		
Исп.	Эркинбек у.Э.		

Проект четырехзвездочной гостиницы всесезонного горного кластера "Ала-Тоо Резорт" в Ак-Суйском районе Иссык-Кульской области

Заказчик: ОАО "Ала-Тоо Резорт"

Стадия	Лист	Листов
РП	АР-14	

Фасад в осях 1-10 М 1:100

ДГА
Департамент градостроительства и архитектуры

Фасад в осях Л–А
М 1:100



Должность	ФИО	Подп.	Дата	Проект четырехзвездочной-гостиницы всесезонного горного кластера "Ала-Тоо Резорт" в Ак-Суйском районе Иссык-Кульской области			
ГАП.	Балышов Д.						
Зав.отд.	Алмаз у.М						
Исп.	Досатова Л.				Стадия	Лист	Листов
Исп.	Эркинбек у.У			Заказчик: ОАО "Ала-Тоо Резорт"	РП	АР-15	
				Фасад в осях Л-А М 1:100	ДГА Департамент градостроительства и архитектуры		

Фасад в осях А-Л отделка



49 000

А

Л

Ведомость отделки фасада

	Наименование	Материал	Площадь	Цвет
1	Стены 1 этажа	Керамогранит под структуру камня	144,10м²	RAL 7012 Базальтово-серый
2	Стены 2, 3, 4, 5 и 6 этажей	Деревянная вагонка для фасада	304,20м²	RAL 8011 Орехово-коричневый
3	Окна 1 этажа	Окна индивидуального изготовления из алюминиевых профилей	0	RAL 8001 Охра коричневая
4	Перила балконов	Дерево со стальным каркасом	125,890м	RAL 8011 Орехово-коричневый
5				

Должность	ФИО	Подп.	Дата
ГАП.	Балышов Д.		
Зав.отд.	Алмаз у.М		
Исп.	Досатова Л.		
Исп.	Эркинбек у.У		

Проект четырехзвездочной-гостиницы всесезонного горного кластера "Ала-Тоо Резорт" в Ак-Суйском районе Иссык-Кульской области

Заказчик: ОАО "Ала-Тоо Резорт"

Стадия	Лист	Листов
РП	АР-16	

Фасад в осях А-Л отделка материлов

ДГА
Департамент градостроительства и архитектуры

Фасад в осях 19-1 отделка материлов



Ведомость отделки фасада

	Наименование	Материал	Площадь	Цвет
1	Стены 1 этажа	Керамогранит под структуру камня	236,95м²	RAL 7012 Базальтово-серый
2	Стены 2, 3, 4, 5 и 6 этажей	Деревянная вагонка для фасада	444,35м²	RAL 8011 Орехово-коричневый
3	Окна 1 этажа	Окна индивидуального изготовления из алюминиевых профилей	0	RAL 9001 Окна кремовые
4	Перила балконов	Дерево со стальным каркасом	230,490м	RAL 8011 Орехово-коричневый
5				

Должность	ФИО	Подп.	Дата
ГАП.	Балышов Д.		
Зав.отд.	Алиев Ц.Н.		
Исп.	Достанбов Л.		
Исп.	Эркинбек Ц.Н.		

Проект четырехзвёздочной-гостиницы всесезонного горного кластера "Ала-Тоо Резорт" в Ак-Суйском районе Иссык-Кульской области

Заказчик ОАО "Ала-Тоо Резорт"

Стадия	Лист	Листов
РП	АР-17	

Фасад в осях 19-1 отделка материлов

ДГА
Департамент градостроительства и архитектуры

Фасад в осях Л-А
отделка материлов



Ведомость отделки фасада

	Наименование	Материал	Площадь	Цвет
1	Стены 1 этажа	Керамогранит под структуру камня	121,70м²	RAL 7012 Базальтово-серый
2	Стены 2, 3, 4, 5 и 6 этажей	Деревянная вагонка для фасада	284,40м²	RAL 8011 Орехово-коричневый
3	Окна 1 этажа	Окна индивидуального изготовления из алюминиевых профилей	0	RAL 8001 Охра коричневая
4	Перила балконов	Дерево со стальным каркасом	180,800м	RAL 8011 Орехово-коричневый
5				

Должность	ФИО	Подп.	Дата
ГАП.	Балышов Д.		
Зав.отд.	Алмаз у.М		
Исп.	Нурланбек у.А		
Исп.	Досатова Л.		
Исп.	Эркинбек у.У		

Проект четырехзвездочной-гостиницы всесезонного горного кластера "Ала-Тоо Резорт" в Ак-Суйском районе Иссык-Кульской области

Заказчик: ОАО "Ала-Тоо Резорт"

Стадия	Лист	Листов
РП	АР-18	

Фасад в осях Л-А отделка материлов

ДГА
Департамент градостроительства и архитектуры

Фасад в осях 1-19
отделка материлов



Ведомость отделки фасада

	Наименование	Материал	Площадь	Цвет
1	Стены 1 этажа	Керамогранит под структуру камня	161,45м²	RAL 7012 Базальтово-серый
2	Стены 2, 3, 4, 5 и 6 этажей	Деревянная вагонка для фасада	362,25м²	RAL 8011 Орехово-коричневый
3	Окна 1 этажа	Окна индивидуального изготовления из алюминевых профилей	0	RAL 8011 Орех коричневая
4	Перила балконов	Дерево со стальным каркасом	203,595м	RAL 8011 Орехово-коричневый
5				

Должность	ФИО	Подп.	Дата
ГАП.	Балкашов Д.		
Зав.отд.	Алиев Ш.Р.		
Исп.	Досматов Л.		
Исп.	Эркинбек у.Ч.		

Проект четырехзвездочной-гостиницы всесезонного горного кластера "Ала-Тоо Резорт" в Ак-Суйском районе Иссык-Кульской области

Заказчик ОАО "Ала-Тоо Резорт"

Стадия	Лист	Листов
РП	АР-19	


Фасад в осях 1-19 отделка материлов

ДГА
Департамент градостроительства и архитектуры

Разрез 1-1 в осях Л-Е
М 1:100

Гибкая кровля
Гидроизоляция
Стропильная система покрытия
Утеплитель
Железобетонное перекрытие

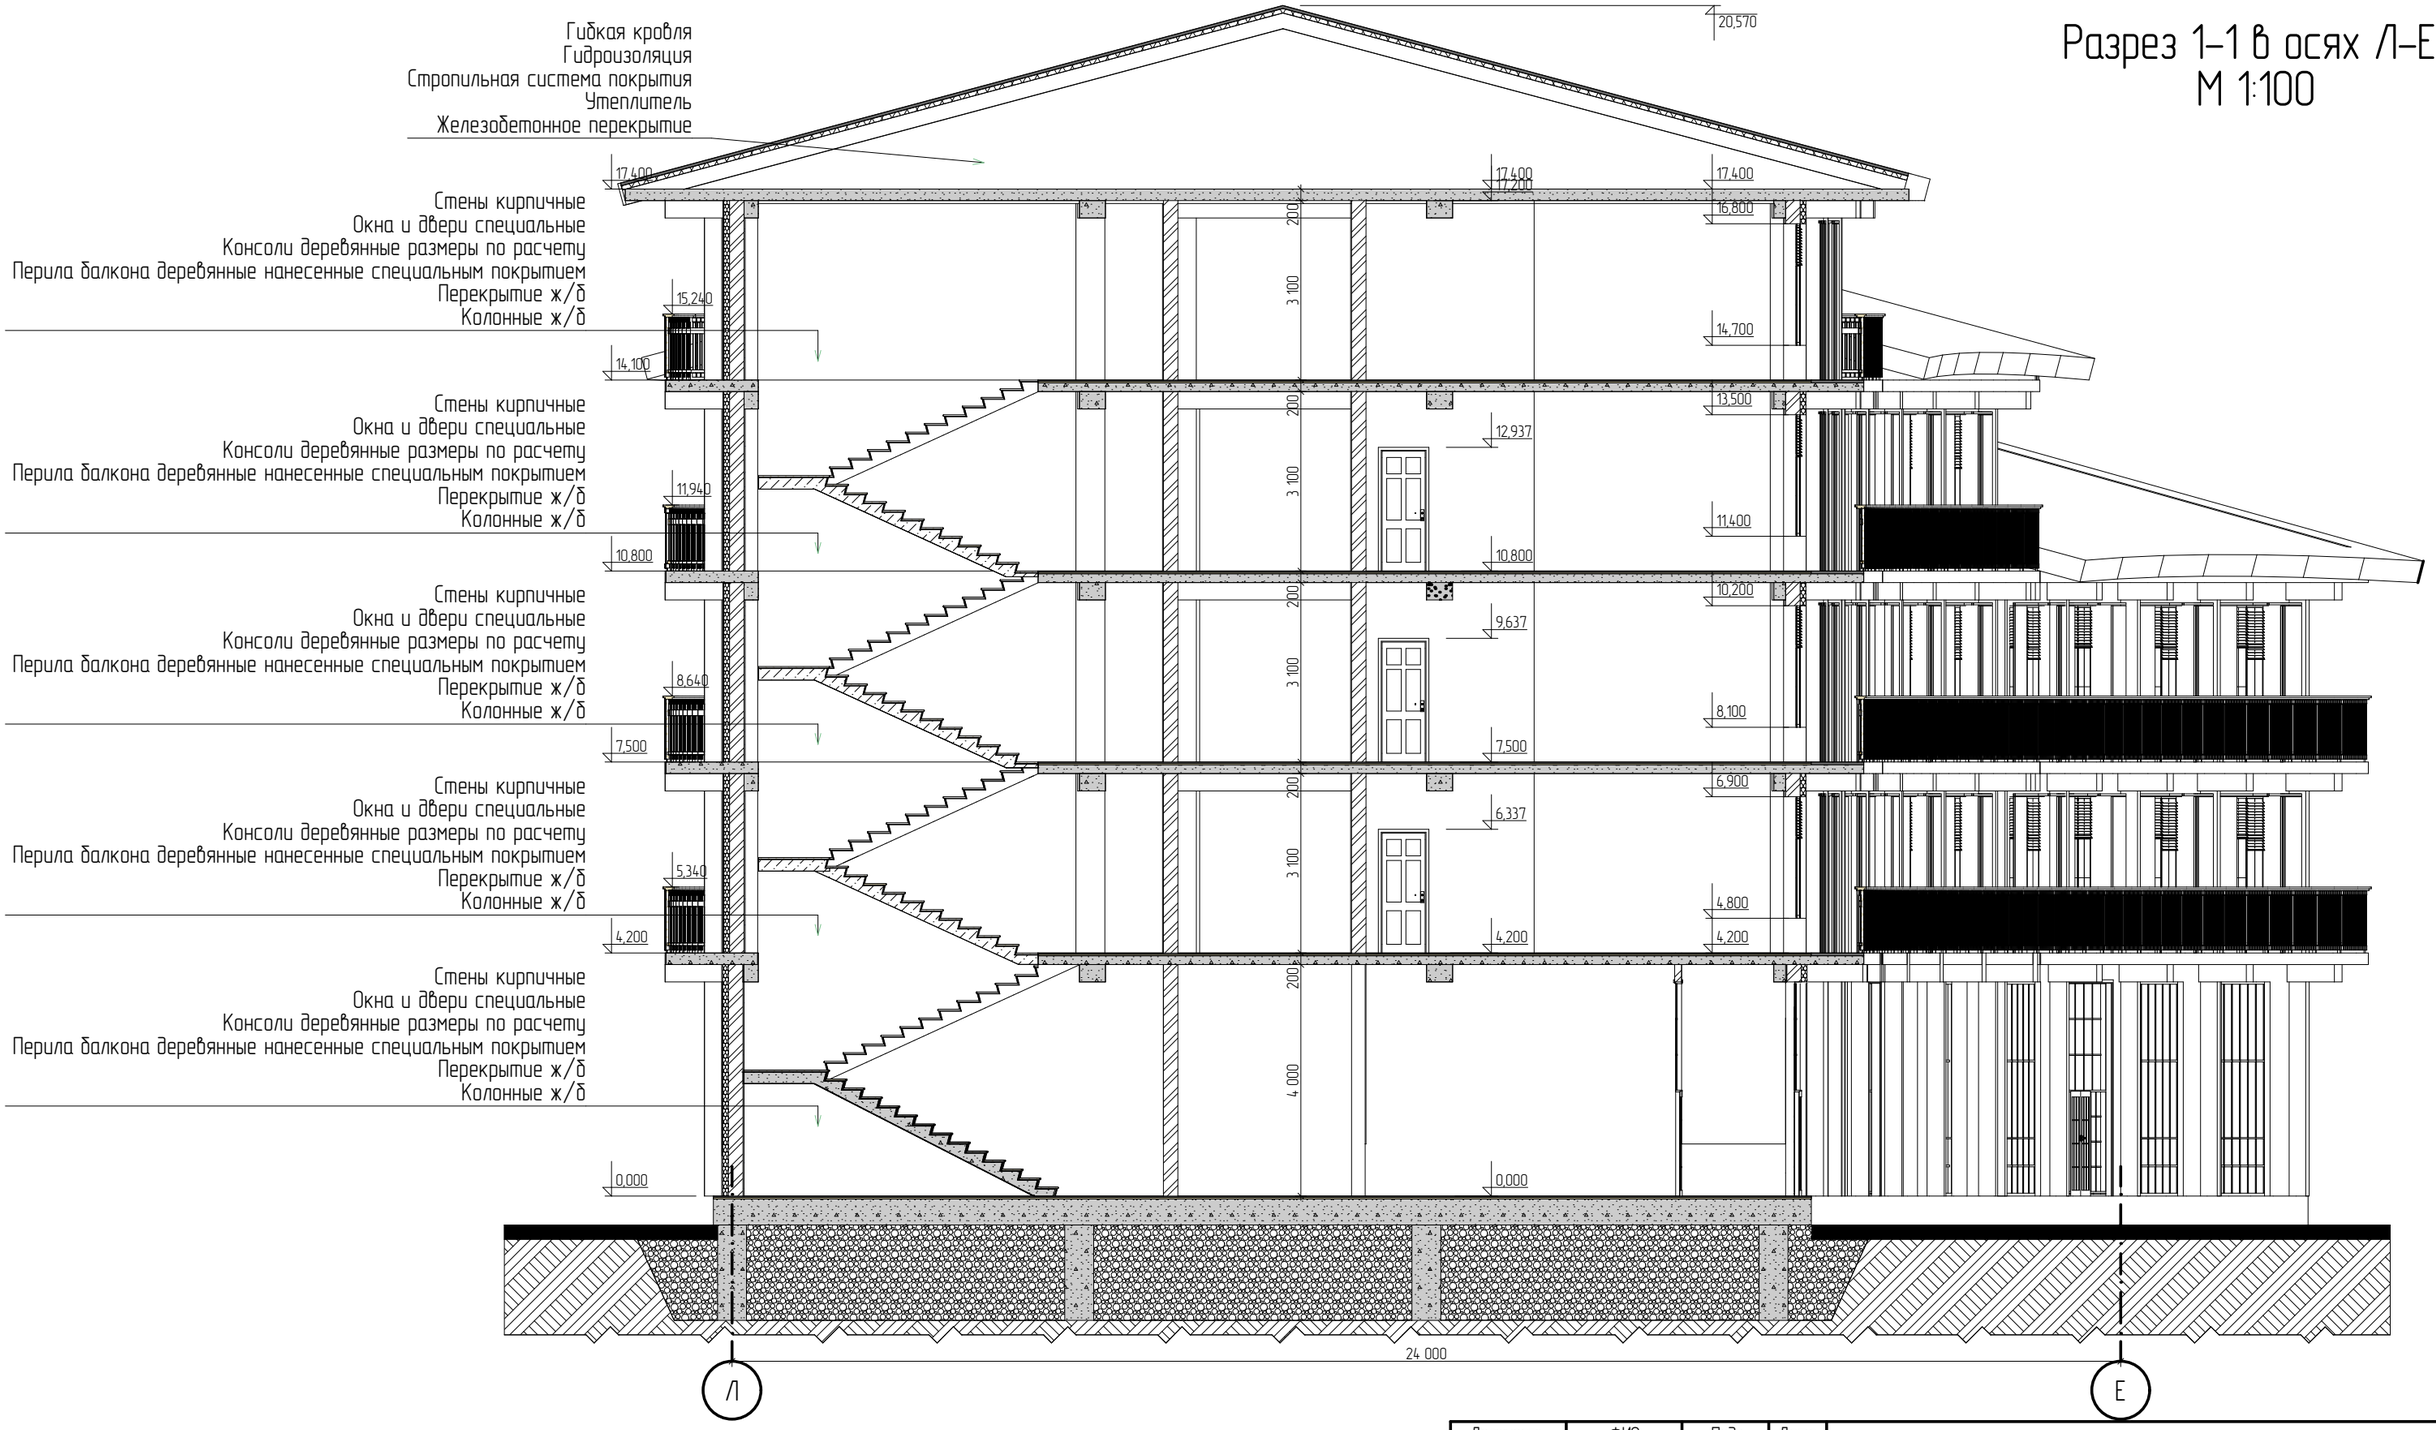Стены кирпичные
Окна и двери специальные
Консоли деревянные размеры по расчету
Перила балкона деревянные нанесенные специальным покрытием
Перекрытие ж/б
Колонные ж/б



Должность	ФИО	Подп.	Дата
ГАП.	Балышов Д.		
Зав.отд.	Алмаз у.М		
Исп.	Досатова Л.		
Исп.	Эркинбек у.У		

Проект четырехзвездочной-гостиницы всесезонного горного кластера "Ала-Тоо Резорт" в Ак-Суйском районе Иссык-Кульской области

Заказчик: ОАО "Ала-Тоо Резорт"

Стадия	Лист	Листов
РП	АР-20	

Разрез 1-1 в осях Л-Е
М 1:100

ДГА
Департамент градостроительства и архитектуры

Разрез 2-2 в осях 1-4
М 1:100



Должность	ФИО	Подп.	Дата
ГАП	Балашов Д.		
Зав.отд.	Алиев Ш.М		
Исп.	Доспатова Л.		
Исп.	Эркинбек ц.Э		

Проект четырехэтажного гостиницы бесгазового горного кластера "Ала-Тоо Резорт" в Ак-Суйском районе Иссык-Кульской области

Заказчик: ОАО "Ала-Тоо Резорт"

Стадия	Лист	Листов
РП	АР-21	

Разрез 2-2 в осях 1-4
М 1:100

ДГА
Департамент градостроительства и архитектуры

Ведомость отделки помещений 1–го этажа

Этаж	№	Наименование помещений	Потолок		Стены и перегородки		Плинтус	Пол	
			Площадь м²	Вид отделки	Площадь м²	Вид отделки	Периметр п.м.	Площадь м²	Вид отделки
1-й этаж	1	Комната персонала	22,62	Штукатурка шпатлевка Водоэмульсионная покраска Натяжной потолок	48,71 м	Штукатурка шпатлевка Водоэмульсионная покраска Бамбуковые панели	19 440 мм	22,62	Керамическая плитка Выравнивающая стяжка 15 мм Стяжка 30 мм
	2	Коридор	71,01	Гипсокартон Водоэмульсионная покраска Потолочные рейки	147,31 м	Штукатурка Водоэмульсионная покраска	53 429 мм	71,01	Керамическая плитка Выравнивающая стяжка 15 мм Стяжка 30 мм
	3	Холодильня камера	12,56	Гипсокартон Водоэмульсионная покраска	56,83 м	Штукатурка Водоэмульсионная покраска	14 481 мм	12,56	Керамическая плитка Выравнивающая стяжка 15 мм Стяжка 30 мм
	4	Кладовая сухих продуктов	8,20	Гипсокартон Водоэмульсионная покраска	50,53 м	Штукатурка, шпатлевка Водоэмульсионная покраска Керамическая плита	12 481 мм	8,20	Керамическая плитка Выравнивающая стяжка 15 мм Стяжка 30 мм
	5	Кладовая овощей	9,72	Штукатурка Шпатлевка Водоэмульсионная покраска	40,40 м	Штукатурка, шпатлевка Водоэмульсионная покраска Керамическая плита	13 181 мм	9,72	Керамическая плитка Выравнивающая стяжка 15 мм Стяжка 30 мм
	6	Коридор	10,84	Гипсокартон Водоэмульсионная покраска Потолочные рейки	41,20 м	Штукатурка Водоэмульсионная покраска	17 459 мм	10,84	Керамическая плитка Выравнивающая стяжка 15 мм Стяжка 30 мм
	7	Сан.узел	4,62	Штукатурка Шпатлевка Водоэмульсионная покраска Наятжной потолок	32,21 м	Штукатурка Плиточный клей Керамическая плита	8 620,00 мм	4,62	Керамическая плитка Выравнивающая стяжка 15 мм Стяжка 30 мм
	8	Душевая для персонала	1,41	Штукатурка Шпатлевка Водоэмульсионная покраска Наятжной потолок	17,05 м	Штукатурка Плиточный клей Керамическая плита	4 890,00 мм	1,41	Керамическая плитка Выравнивающая стяжка 15 мм Стяжка 30 мм
	9	Душевая для персонала	1,41	Штукатурка Шпатлевка Водоэмульсионная покраска Наятжной потолок	18,65 м	Штукатурка Плиточный клей Керамическая плита	4 890,00 мм	1,41	Керамическая плитка Выравнивающая стяжка 15 мм Стяжка 30 мм
	10	Гардероб для персонала	8,47	Штукатурка Гипсокартон Шпатлевка Водоэмульсионная покраска	39,31 м	Штукатурка Водоэмульсионная покраска	12 470 мм	8,47	Керамическая плитка Выравнивающая стяжка 15 мм Стяжка 30 мм
	11	Обеденый зал	416,99	Штукатурка шпатлевка Водоэмульсионная покраска Натяжной потолок	271,31 м	Штукатурка Шпатлевка Водоэмульсионная покраска Бамбуковые панели	109 780 мм	416,99	Керамическая плитка Выравнивающая стяжка 15 мм Стяжка 30 мм
	12	Сан.узел	6,79	Штукатурка Шпатлевка Водоэмульсионная покраска Наятжной потолок	40,61 м	Штукатурка Плиточный клей Керамическая плита	10 500 мм	6,79	Керамическая плитка Выравнивающая стяжка 15 мм Стяжка 30 мм
	13	Коридор	110,17	Гипсокартон Водоэмульсионная покраска Потолочные рейки	203,34 м	Штукатурка Водоэмульсионная покраска	65 520 мм	110,17	Керамическая плитка Выравнивающая стяжка 15 мм Стяжка 30 мм

Должность	ФИО	Подп.	Дата
ГАП.	Балышов Д.		
Зав.отд.	Алмаз у.М		
Исп.	Досатова Л.		
Исп.	Эркинбек у.У		

Проект четырехзвездочной–гостиницы всесезонного горного курорта "Ала–Тоо Резорт" Ак–Суйского района Иссык–Кульской области

Заказчик: ГП "Кыргыз Куршевель"

Стадия	Лист	Листов
РП	ОЧ–2	

Ведомость отделки помещений 1–го этажа

ДГА
Департамент градостроительства и архитектуры

Ведомость отделки помещений 1-го этажа

Этаж	№	Наименование помещений	Потолок		Стены и перегородки		Плинтус	Пол	
			Площадь м²	Вид отделки	Площадь м²	Вид отделки	Периметр п.м.	Площадь м²	Вид отделки
1-й этаж									
	16	Моечная	6,20	Штукатурка Шпатлевка Водоэмульсионная покраска	36,29 м	Штукатурка, шпатлевка Водоэмульсионная покраска Керамическая плита	10 040 мм	6,20	Керамическая плитка Выравнивающая стяжка 15 мм Стяжка 30 мм
	17	Лифт	4,60		30,87 м		8 780,00 мм	4,60	
	18	Сан.узел	6,51	Штукатурка Шпатлевка Водоэмульсионная покраска Наятжной потолок	39,10 м	Штукатурка Плиточный клей Керамическая плита	10 260 мм	6,51	Керамическая плитка Выравнивающая стяжка 15 мм Стяжка 30 мм
	19	Лестничное помещение	6,15	Гипсокартон Водоэмульсионная покраска	93,63 м	Штукатурка Водоэмульсионная покраска	20 620 мм	6,15	Керамическая плитка Выравнивающая стяжка 15 мм Стяжка 30 мм
	20	Лифт	4,95		30,59 м		9 114,51 мм	4,95	
	21	Лестничное помещение	4,88	Гипсокартон Водоэмульсионная покраска	68,06 м	Штукатурка Водоэмульсионная покраска	19 860 мм	4,88	Керамическая плитка Выравнивающая стяжка 15 мм Стяжка 30 мм
	22	Коридор	51,95	Гипсокартон Водоэмульсионная покраска Потолочные рейки	82,78 м	Штукатурка Водоэмульсионная покраска	34 785 мм	51,95	Керамическая плитка Выравнивающая стяжка 15 мм Стяжка 30 мм
	23	Сан.узел	4,96	Штукатурка Шпатлевка Водоэмульсионная покраска Наятжной потолок	31,95 м	Штукатурка Плиточный клей Керамическая плита	8 960,00 мм	4,96	Керамическая плитка Выравнивающая стяжка 15 мм Стяжка 30 мм
	24	Постирочная	38,29	Гипсокартон Шпатлевка Водоэмульсионная покраска	65,42 м	Штукатурка Гидроизоляция Плиточный клей Керамическая плита	26 800 мм	38,29	Керамическая плитка Выравнивающая стяжка 15 мм Стяжка 30 мм
	25	Помещение чистого белья	11,58	Гипсокартон Штукатурка шпатлевка Водоэмульсионная покраска	41,29 м	Штукатурка шпатлевка Водоэмульсионная покраска	13 720 мм	11,58	Керамическая плитка Выравнивающая стяжка 15 мм Стяжка 30 мм
	26	Коридор	6,00	Гипсокартон Водоэмульсионная покраска Потолочные рейки	34,33 м	Штукатурка Водоэмульсионная покраска	10 000 мм	6,00	Керамическая плитка Выравнивающая стяжка 15 мм Стяжка 30 мм
	27	Бельепровод склад грязного белья	8,38	Гипсокартон Штукатурка шпатлевка Водоэмульсионная покраска	44,97 м	Штукатурка шпатлевка Водоэмульсионная покраска	11 715 мм	8,38	Керамическая плитка Выравнивающая стяжка 15 мм Стяжка 30 мм
	28	Гладильный участок	44,25	Штукатурка Шпатлевка Водоэмульсионная покраска	84,07 м	Штукатурка Плиточный клей Керамическая плита	29 215 мм	44,25	Керамическая плитка Выравнивающая стяжка 15 мм Стяжка 30 мм

Должность	ФИО	Подп.	Дата
ГАП.	Балышов Д.		
Зав.отд.	Алмаз у.М		
Исп.	Досатова Л.		
Исп.	Эркинбек у.У		

Проект четырехзвездочной-гостиницы всесезонного горного курорта "Ала-Тоо Резорт" Ак-Суйского района Иссык-Кульской области

Заказчик: ГП "Ала-Тоо Резорт"

Стадия	Лист	Листов
РП	ОЧ-3	

Ведомость отделки помещений 1-го этажа лист №2

ДГА
Департамент градостроительства и архитектуры

Ведомость отделки помещений 1-го этажа

Этаж	№	Наименование помещений	Потолок		Стены и перегородки		Плинтус	Пол	
			Площадь м²	Вид отделки	Площадь м²	Вид отделки	Периметр п.м.	Площадь м²	Вид отделки
1-й этаж	29	Помещения для персонала	34,72	Штукатурка Гипсокартон Шпатлевка Водоэмульсионная покраска	72,89 м²	Штукатурка Водоэмульсионная покраска	25 800 мм	34,72	Керамическая плитка Выравнивающая стяжка 15 мм Стяжка 30 мм
	30	Сан.узел	5,61	Штукатурка Шпатлевка Водоэмульсионная покраска Наятжной потолок	34,56 м²	Штукатурка Плиточный клей Керамическая плита	9 612,56 мм	5,61	Керамическая плитка Выравнивающая стяжка 15 мм Стяжка 30 мм
	31	Техническое помещение	19,17	Гипсокартон Водоэмульсионная покраска	68,00 м²	Штукатурка, шпатлевка Керамическая плита	19 787 мм	19,17	Керамическая плитка Выравнивающая стяжка 15 мм Стяжка 30 мм
	32	Лестничное помещение	6,45	Гипсокартон Водоэмульсионная покраска	68,51 м²	Штукатурка Водоэмульсионная покраска	9 996 мм	6,45	Керамическая плитка Выравнивающая стяжка 15 мм Стяжка 30 мм
	33	Тамбур	10,87	Гипсокартон Шпатлевка Водоэмульсионная покраска	26,90 м²	Штукатурка Шпатлевка Водоэмульсионная покраска	15 338 мм	10,87	Керамическая плитка Выравнивающая стяжка 15 мм Стяжка 30 мм
	34	Арендуемое помещение	141,07	Штукатурка Гипсокартон Шпатлевка Водоэмульсионная покраска	168,65 м²	Штукатурка Водоэмульсионная покраска	67 962 мм	141,07	Керамическая плитка Выравнивающая стяжка 15 мм Стяжка 30 мм
	35	Лестничное помещение	6,88	Гипсокартон Водоэмульсионная покраска	71,07 м²	Штукатурка Водоэмульсионная покраска	19 821 мм	6,88	Керамическая плитка Выравнивающая стяжка 15 мм Стяжка 30 мм
	36	Тамбур	10,95	Гипсокартон Шпатлевка Водоэмульсионная покраска	27,81 м²	Штукатурка Шпатлевка Водоэмульсионная покраска	15 401 мм	10,95	Керамическая плитка Выравнивающая стяжка 15 мм Стяжка 30 мм
	37	Арендуемое помещение	140,88	Штукатурка Гипсокартон Шпатлевка Водоэмульсионная покраска	177,12 м²	Штукатурка Водоэмульсионная покраска	57 598 мм	140,88	Керамическая плитка Выравнивающая стяжка 15 мм Стяжка 30 мм
	38	Лестничное помещение	6,76	Гипсокартон Водоэмульсионная покраска	71,76 м²	Штукатурка Водоэмульсионная покраска	19 986 мм	6,76	Керамическая плитка Выравнивающая стяжка 15 мм Стяжка 30 мм
	39	Тамбур	10,93	Гипсокартон Шпатлевка Водоэмульсионная покраска	27,64 м²	Штукатурка Шпатлевка Водоэмульсионная покраска	15 272 мм	10,93	Керамическая плитка Выравнивающая стяжка 15 мм Стяжка 30 мм
	40	Арендуемое помещение	196,39	Штукатурка Гипсокартон Шпатлевка Водоэмульсионная покраска	114,22 м²	Штукатурка Водоэмульсионная покраска	60 628 мм	196,39	Керамическая плитка Выравнивающая стяжка 15 мм Стяжка 30 мм

Должность	ФИО	Подп.	Дата
ГАП.	Балышов Д.		
Зав.отд.	Алмаз у.М.		
Исп.	Досатова Л.		
Исп.	Эркинбек у.У		

Проект четырехзвездочной-гостиницы всесезонного горного курорта "Ала-Тоо Резорт" Ак-Суйского района Иссык-Кульской области

Заказчик: ГП "Ала-Тоо Резорт"

Стадия	Лист	Листов
РП	ОЧ-4	

Ведомость отделки помещений 1-го этажа лист №3

ДГА
Департамент градостроительства и архитектуры

Ведомость отделки помещений 1-го этажа

Этаж	№	Наименование помещений	Потолок		Стены и перегородки		Плинтус	Пол	
			Площадь м²	Вид отделки	Площадь м²	Вид отделки	Периметр п.м.	Площадь м²	Вид отделки
1-й этаж	41	Тамбур	9,65	Гипсокартон Шпатлевка Водоэмульсионная покраска	23,04 м|	Штукатурка Шпатлевка Водоэмульсионная покраска	13 957 мм	9,65	Керамическая плитка Выравнивающая стяжка 15 мм Стяжка 30 мм
	42	Фойе	58,16	Штукатурка Гипсокартон Шпатлевка Водоэмульсионная покраска	71,90 м|	Штукатурка Водоэмульсионная покраска	36 768 мм	58,16	Керамическая плитка Выравнивающая стяжка 15 мм Стяжка 30 мм
	43	Коридор	35,48	Гипсокартон Водоэмульсионная покраска Потолочные рейки	85,87 м|	Штукатурка Водоэмульсионная покраска	29 649 мм	35,48	Керамическая плитка Выравнивающая стяжка 15 мм Стяжка 30 мм
	44	КУИ	4,33	Гипсокартон Шпатлевка Водоэмульсионная покраска	28,63 м|	Штукатурка Плиточный клей Керамическая плита	8 517,46 мм	4,33	Керамическая плитка Выравнивающая стяжка 15 мм Стяжка 30 мм
	45	Лифт	5,01		32,72 м|		9 221,06 мм	5,01	
	46	Помещения для персонала	34,33	Штукатурка Гипсокартон Шпатлевка Водоэмульсионная покраска	75,05 м|	Штукатурка Водоэмульсионная покраска	25 665 мм	34,33	Керамическая плитка Выравнивающая стяжка 15 мм Стяжка 30 мм
	47	Сан.узел	5,59	Штукатурка Шпатлевка Водоэмульсионная покраска Наятжной потолок	36,29 м|	Штукатурка Плиточный клей Керамическая плита	9 589,93 мм	5,59	Керамическая плитка Выравнивающая стяжка 15 мм Стяжка 30 мм
	48	Помещения для персонала	32,51	Штукатурка Гипсокартон Шпатлевка Водоэмульсионная покраска	86,22 м|	Штукатурка Водоэмульсионная покраска	25 168 мм	32,51	Керамическая плитка Выравнивающая стяжка 15 мм Стяжка 30 мм
	49	Сан.узел	5,59	Штукатурка Шпатлевка Водоэмульсионная покраска Наятжной потолок	36,29 м|	Штукатурка Плиточный клей Керамическая плита	9 590,31 мм	5,59	Керамическая плитка Выравнивающая стяжка 15 мм Стяжка 30 мм
	50	Тамбур	9,04	Гипсокартон Шпатлевка Водоэмульсионная покраска	24,01 м|	Штукатурка Шпатлевка Водоэмульсионная покраска	13 649 мм	9,04	Керамическая плитка Выравнивающая стяжка 15 мм Стяжка 30 мм
	51	Фойе	57,56	Штукатурка Гипсокартон Шпатлевка Водоэмульсионная покраска	74,05 м|	Штукатурка Водоэмульсионная покраска	36 380 мм	57,56	Керамическая плитка Выравнивающая стяжка 15 мм Стяжка 30 мм
	52	Коридор	70,86	Гипсокартон Водоэмульсионная покраска Потолочные рейки	166,77 м|	Штукатурка Водоэмульсионная покраска	53 281 мм	70,86	Керамическая плитка Выравнивающая стяжка 15 мм Стяжка 30 мм
	53	Лифт	5,02		32,73 м|		9 222,98 мм	5,02	
	54	КУИ	4,32	Гипсокартон Шпатлевка Водоэмульсионная покраска	28,62 м|	Штукатурка Плиточный клей Керамическая плита	8 513,87 мм	4,32	Керамическая плитка Выравнивающая стяжка 15 мм Стяжка 30 мм

Должность	ФИО	Подп.	Дата
ГАП.	Балышов Д.		
Зав.отд.	Алмаз у.М.		
Исп.	Досатова Л.		
Исп.	Эркинбек у.У		

Проект четырехзвездочной-гостиницы всесезонного горного курорта "Ала-Тоо Резорт" Ак-Суйского района Иссык-Кульской области

Заказчик: ГП "Ала-Тоо Резорт"

Стадия	Лист	Листов
РП	ОЧ-5	

Ведомость отделки помещений 1-го этажа лист №4

ДГА
Департамент градостроительства и архитектуры

Ведомость отделки помещений 1-го этажа

Этаж	№	Наименование помещений	Потолок		Стены и перегородки		Плинтус	Пол	
			Площадь м²	Вид отделки	Площадь м²	Вид отделки	Периметр п.м.	Площадь м²	Вид отделки
	55	Кабинет врача	40,49	Штукатурка Гипсокартон Шпатлевка Водоэмульсионная покраска	71,42 м|	Штукатурка Водоэмульсионная покраска	25 671 мм	40,49	Керамическая плитка Выравнивающая стяжка 15 мм Стяжка 30 мм
	56	Процедурная	32,50	Штукатурка Шпатлевка Водоэмульсионная покраска Наятжной потолок	77,36 м|	Штукатурка Плиточный клей Керамическая плита	25 157 мм	32,50	Керамическая плитка Выравнивающая стяжка 15 мм Стяжка 30 мм
	57	Сан.узел	5,59	Штукатурка Шпатлевка Водоэмульсионная покраска Наятжной потолок	34,46 м|	Штукатурка Плиточный клей Керамическая плита	9 537,32 мм	5,59	Керамическая плитка Выравнивающая стяжка 15 мм Стяжка 30 мм
	58	Тамбур	9,64	Гипсокартон Шпатлевка Водоэмульсионная покраска	21,40 м|	Штукатурка Шпатлевка Водоэмульсионная покраска	13 951 мм	9,64	Керамическая плитка Выравнивающая стяжка 15 мм Стяжка 30 мм
	59	Фойе	57,53	Штукатурка Гипсокартон Шпатлевка Водоэмульсионная покраска	67,71 м|	Штукатурка Водоэмульсионная покраска	36 367 мм	57,53	Керамическая плитка Выравнивающая стяжка 15 мм Стяжка 30 мм
	60	Лифт	5,01	Штукатурка Водоэмульсионная покраска	31,01 м|	Штукатурка Водоэмульсионная покраска	9 221,06 мм	5,01	Керамическая плитка Выравнивающая стяжка 15 мм Стяжка 30 мм
	61	КУИ	4,32	Гипсокартон Шпатлевка Водоэмульсионная покраска	27,17 м|	Штукатурка Плиточный клей Керамическая плита	8 515,66 мм	4,32	Керамическая плитка Выравнивающая стяжка 15 мм Стяжка 30 мм
1-й этаж			1 966,72 м|	3 752,68 м|	1 315 856 мм	1 966,72 м		

Должность	ФИО	Подп.	Дата
ГАП.	Балышов Д.		
Зав.отд.	Алмаз у.М.		
Исп.	Досатова Л.		
Исп.	Эркинбек у.У		

Проект четырехзвездочной-гостиницы всесезонного горного курорта "Ала-Тоо Резорт" Ак-Суйского района Иссык-Кульской области

Заказчик: ГП "Ала-Тоо Резорт"

Стадия	Лист	Листов
РП	ОЧ-6	

Ведомость отделки помещений 1-го этажа лист №5

ДГА
Департамент градостроительства и архитектуры

Ведомость отделки помещений 2-3го этажа

Этаж	№	Наименование помещений	Потолок		Стены и перегородки		Плинтус	Пол	
			Площадь м²	Вид отделки	Площадь м²	Вид отделки	Периметр п.м.	Площадь м²	Вид отделки
2-й этаж	1	Номер	36,78	Штукатурка Шпатлевка Водоэмульсионная покраска Наятжной потолок	58,58 м²	Штукатурка, шпатлевка Водоэмульсионная покраска Деревянные панели,доски	26 170 мм	36,78	Пол паркет Выравнивающая стяжка 15 мм Стяжка 30 мм
	2	Сан.узел	4,46	Штукатурка Шпатлевка Водоэмульсионная покраска Наятжной потолок	26,33 м²	Штукатурка, шпатлевка Керамическая плита	9 000 мм	4,46	Керамическая плитка Выравнивающая стяжка 15 мм Стяжка 30 мм
	3	Сан.узел	4,46	Штукатурка Шпатлевка Водоэмульсионная покраска Наятжной потолок	26,33 м²	Штукатурка, шпатлевка Керамическая плита	9 000,00 мм	4,46	Керамическая плитка Выравнивающая стяжка 15 мм Стяжка 30 мм
	4	Номер	36,78	Штукатурка Шпатлевка Водоэмульсионная покраска Наятжной потолок	58,58 м²	Штукатурка, шпатлевка Водоэмульсионная покраска Деревянные панели,доски	26 170 мм	36,78	Пол паркет Выравнивающая стяжка 15 мм Стяжка 30 мм
	5	Номер	36,02	Штукатурка Шпатлевка Водоэмульсионная покраска Наятжной потолок	69,82 м²	Штукатурка, шпатлевка Водоэмульсионная покраска Деревянные панели,доски	25 960 мм	36,02	Пол паркет Выравнивающая стяжка 15 мм Стяжка 30 мм
	6	Сан.узел	4,48	Штукатурка Шпатлевка Водоэмульсионная покраска Наятжной потолок	26,33 м²	Штукатурка, шпатлевка Керамическая плита	9 000,00 мм	4,48	Керамическая плитка Выравнивающая стяжка 15 мм Стяжка 30 мм
	7	Сан.узел	4,48	Штукатурка Шпатлевка Водоэмульсионная покраска Наятжной потолок	26,33 м²	Штукатурка, шпатлевка Керамическая плита	9 000,00 мм	4,48	Керамическая плитка Выравнивающая стяжка 15 мм Стяжка 30 мм
	8	Номер	36,02	Штукатурка Шпатлевка Водоэмульсионная покраска Наятжной потолок	69,82 м²	Штукатурка, шпатлевка Водоэмульсионная покраска Деревянные панели,доски	25 960 мм	36,02	Пол паркет Выравнивающая стяжка 15 мм Стяжка 30 мм
	9	Фойе	33,18	Штукатурка Гипсокартон Шпатлевка Водоэмульсионная покраска	44,72 м²	Штукатурка Водоэмульсионная покраска	23 530 мм	33,18	Керамическая плитка Выравнивающая стяжка 15 мм Стяжка 30 мм
	10	Коридор	85,56	Гипсокартон Водоэмульсионная покраска Потолочные рейки	148,07 м²	Штукатурка Водоэмульсионная покраска	57 140 мм	85,56	Керамическая плитка Выравнивающая стяжка 15 мм Стяжка 30 мм
	11	Сан.узел	4,46	Штукатурка Шпатлевка Водоэмульсионная покраска Наятжной потолок	26,33 м²	Штукатурка, шпатлевка Керамическая плита	9 000,00 мм	4,46	Керамическая плитка Выравнивающая стяжка 15 мм Стяжка 30 мм
	12	Номер	36,02	Штукатурка Шпатлевка Водоэмульсионная покраска Наятжной потолок	69,82 м²	Штукатурка, шпатлевка Водоэмульсионная покраска Деревянные панели,доски	25 960 мм	36,02	Пол паркет Выравнивающая стяжка 15 мм Стяжка 30 мм
	13	Номер	37,14	Штукатурка Шпатлевка Водоэмульсионная покраска Наятжной потолок	65,65 м²	Штукатурка, шпатлевка Водоэмульсионная покраска Деревянные панели,доски	26 270 мм	37,14	Пол паркет Выравнивающая стяжка 15 мм Стяжка 30 мм
	14	Сан.узел	4,48	Штукатурка Шпатлевка Водоэмульсионная покраска Наятжной потолок	26,33 м²	Штукатурка, шпатлевка Керамическая плита	9 000,00 мм	4,48	Керамическая плитка Выравнивающая стяжка 15 мм Стяжка 30 мм

Должность	ФИО	Подп.	Дата
ГАП.	Балышов Д.		
Зав.отд.	Алмаз у.М.		
Исп.	Досатова Л.		
Исп.	Эркинбек у.У		

Проект четырехзвездочной-гостиницы всесезонного горного курорта "Ала-Тоо Резорт" Ак-Суйского района Иссык-Кульской области

Заказчик: ГП "Кыргыз Куршевель"

Стадия	Лист	Листов
РП	04-7	

Ведомость отделки помещений 2-3го этажа

ДГА
Департамент градостроительства и архитектуры

Ведомость отделки помещений 2-3го этажа

Этаж	№	Наименование помещений	Потолок		Стены и перегородки		Плинтус	Пол	
			Площадь м²	Вид отделки	Площадь м²	Вид отделки	Периметр п.м.	Площадь м²	Вид отделки
2-й этаж	15	Лифт	4,59		25,11 мl		8 780,00 мм	4,59	
	16	Техническое помещение	9,15	Гипсокартон Водоэмульсионная покраска	32,19 мl	Штукатурка, шпатлевка Керамическая плита	12 160 мм	9,15	Керамическая плитка Выравнивающая стяжка 15 мм Стяжка 30 мм
	17	Лестничное помещение	5,49	Гипсокартон Водоэмульсионная покраска	51,32 мl	Штукатурка Водоэмульсионная покраска	20 420 мм	5,49	Керамическая плитка Выравнивающая стяжка 15 мм Стяжка 30 мм
	18	Номер	41,48	Штукатурка Шпатлевка Водоэмульсионная покраска Наятжной потолок	73,28 мl	Штукатурка, шпатлевка Водоэмульсионная покраска Деревянные панели,доски	27 470 мм	41,48	Пол паркет Выравнивающая стяжка 15 мм Стяжка 30 мм
	19	Сан.узел	4,46	Штукатурка Шпатлевка Водоэмульсионная покраска Наятжной потолок	26,33 мl	Штукатурка, шпатлевка Керамическая плита	9 000,00 мм	4,46	Керамическая плитка Выравнивающая стяжка 15 мм Стяжка 30 мм
	20	Сан.узел	5,66	Штукатурка Шпатлевка Водоэмульсионная покраска Наятжной потолок	29,31 мl	Штукатурка, шпатлевка Керамическая плита	9 960,00 мм	5,66	Керамическая плитка Выравнивающая стяжка 15 мм Стяжка 30 мм
	21	Номер	40,22	Штукатурка Шпатлевка Водоэмульсионная покраска Наятжной потолок	73,28 мl	Штукатурка, шпатлевка Водоэмульсионная покраска Деревянные панели,доски	27 470 мм	40,22	Пол паркет Выравнивающая стяжка 15 мм Стяжка 30 мм
	22	Фойе	30,96	Штукатурка Шпатлевка Водоэмульсионная покраска Наятжной потолок	53,04 мl	Штукатурка, шпатлевка Водоэмульсионная покраска Деревянные панели,доски	23 530 мм	30,96	Пол паркет Выравнивающая стяжка 15 мм Стяжка 30 мм
	23	КУИ	5,68	Гипсокартон Шпатлевка Водоэмульсионная покраска	29,31 мl	Штукатурка Плиточный клей Керамическая плита	9 960,00 мм	5,68	Керамическая плитка Выравнивающая стяжка 15 мм Стяжка 30 мм
	24	Сан.узел	4,48	Штукатурка Шпатлевка Водоэмульсионная покраска Наятжной потолок	26,33 мl	Штукатурка, шпатлевка Керамическая плита	9 000,00 мм	4,48	Керамическая плитка Выравнивающая стяжка 15 мм Стяжка 30 мм
	25	Техническое помещение	46,11	Гипсокартон Водоэмульсионная покраска	84,10 мl	Штукатурка, шпатлевка Керамическая плита	28 753 мм	46,11	Керамическая плитка Выравнивающая стяжка 15 мм Стяжка 30 мм
	26	Коридор	95,42	Гипсокартон Водоэмульсионная покраска Потолочные рейки	153,62 мl	Штукатурка Водоэмульсионная покраска	60 540 мм	95,42	Керамическая плитка Выравнивающая стяжка 15 мм Стяжка 30 мм
	27	Лифт	5,31		27,22 мl		9 460,00 мм	5,31	
	28	Техническое помещение	9,15	Гипсокартон Водоэмульсионная покраска	32,79 мl	Штукатурка, шпатлевка Керамическая плита	12 160 мм	9,15	Керамическая плитка Выравнивающая стяжка 15 мм Стяжка 30 мм

Должность	ФИО	Подп.	Дата
ГАП.	Балышов Д.		
Зав.отд.	Алмаз у.М.		
Исп.	Досатова Л.		
Исп.	Эркинбек у.У		

Проект четырехзвездочной-гостиницы всесезонного горного курорта "Ала-Тоо Резорт" Ак-Суйского района Иссык-Кульской области

Заказчик: ГП "Ала-Тоо Резорт"

Стадия	Лист	Листов
РП	ОЧ-8	

Ведомость отделки помещений 2-3го этажа лист №2

ДГА
Департамент градостроительства и архитектуры

Ведомость отделки помещений 2-3го этажа

Этаж	№	Наименование помещений	Потолок		Стены и перегородки		Плинтус	Пол	
			Площадь м²	Вид отделки	Площадь м²	Вид отделки	Периметр п.м.	Площадь м²	Вид отделки
2-й этаж	29	Лестничное помещение	4,36	Гипсокартон Водоэмульсионная покраска	16,83 м|	Штукатурка Водоэмульсионная покраска	8 630,00 мм	4,36	Керамическая плитка Выравнивающая стяжка 15 мм Стяжка 30 мм
	30	Конференц зал	61,87	Штукатурка Шпатлевка Водоэмульсионная покраска Натяжной потолок	74,63 м|	Штукатурка, шпатлевка Водоэмульсионная покраска Деревянные панели,доски	34 090 мм	61,87	Пол паркет Выравнивающая стяжка 15 мм Стяжка 30 мм
	32	Сан.узел	5,59	Штукатурка Шпатлевка Водоэмульсионная покраска Натяжной потолок	29,05 м|	Штукатурка, шпатлевка Керамическая плита	10 000 мм	5,59	Керамическая плитка Выравнивающая стяжка 15 мм Стяжка 30 мм
	33	Номер	36,49	Штукатурка Шпатлевка Водоэмульсионная покраска Натяжной потолок	65,88 м|	Штукатурка, шпатлевка Водоэмульсионная покраска Деревянные панели,доски	26 460 мм	36,49	Пол паркет Выравнивающая стяжка 15 мм Стяжка 30 мм
	34	Номер	36,16	Штукатурка Шпатлевка Водоэмульсионная покраска Натяжной потолок	51,98 м|	Штукатурка, шпатлевка Водоэмульсионная покраска Деревянные панели,доски	26 014 мм	36,16	Пол паркет Выравнивающая стяжка 15 мм Стяжка 30 мм
	35	Сан.узел	4,83	Штукатурка Шпатлевка Водоэмульсионная покраска Натяжной потолок	40,86 м|	Штукатурка, шпатлевка Керамическая плита	11 746 мм	4,83	Керамическая плитка Выравнивающая стяжка 15 мм Стяжка 30 мм
	36	Техническое помещение	18,22	Гипсокартон Водоэмульсионная покраска	53,59 м|	Штукатурка, шпатлевка Керамическая плита	19 496 мм	18,22	Керамическая плитка Выравнивающая стяжка 15 мм Стяжка 30 мм
	37	Лестничное помещение	4,97	Гипсокартон Водоэмульсионная покраска	18,18 м|	Штукатурка Водоэмульсионная покраска	9 113,16 мм	4,97	Керамическая плитка Выравнивающая стяжка 15 мм Стяжка 30 мм
	38	Номер	36,18	Штукатурка Шпатлевка Водоэмульсионная покраска Натяжной потолок	68,41 м|	Штукатурка, шпатлевка Водоэмульсионная покраска Деревянные панели,доски	26 013 мм	36,18	Пол паркет Выравнивающая стяжка 15 мм Стяжка 30 мм
	39	Сан.узел	4,46	Штукатурка Шпатлевка Водоэмульсионная покраска Натяжной потолок	26,30 м|	Штукатурка, шпатлевка Керамическая плита	8 984,64 мм	4,46	Керамическая плитка Выравнивающая стяжка 15 мм Стяжка 30 мм
	41	Номер	40,65	Штукатурка Шпатлевка Водоэмульсионная покраска Натяжной потолок	71,43 м|	Штукатурка, шпатлевка Водоэмульсионная покраска Деревянные панели,доски	27 252 мм	40,65	Пол паркет Выравнивающая стяжка 15 мм Стяжка 30 мм
	42	Сан.узел	4,46	Штукатурка Шпатлевка Водоэмульсионная покраска Натяжной потолок	26,30 м|	Штукатурка, шпатлевка Керамическая плита	8 985,57 мм	4,46	Керамическая плитка Выравнивающая стяжка 15 мм Стяжка 30 мм
	43	Сан.узел	4,57	Штукатурка Шпатлевка Водоэмульсионная покраска Натяжной потолок	26,70 м|	Штукатурка, шпатлевка Керамическая плита	9 235,85 мм	4,57	Керамическая плитка Выравнивающая стяжка 15 мм Стяжка 30 мм
	44	Номер	35,88	Штукатурка Шпатлевка Водоэмульсионная покраска Натяжной потолок	63,75 м|	Штукатурка, шпатлевка Водоэмульсионная покраска Деревянные панели,доски	26 005 мм	35,88	Пол паркет Выравнивающая стяжка 15 мм Стяжка 30 мм

Должность	ФИО	Подп.	Дата
ГАП.	Балышов Д.		
Зав.отд.	Алмаз у.М.		
Исп.	Досатова Л.		
Исп.	Эркинбек у.У		

Проект четырехзвездочной-гостиницы всесезонного горного курорта "Ала-Тоо Резорт" Ак-Суйского района Иссык-Кульской области

Заказчик: ГП "Ала-Тоо Резорт"

Стадия	Лист	Листов
РП	04-9	

Ведомость отделки помещений 2-3го этажа лист №3

ДГА
Департамент градостроительства и архитектуры

Ведомость отделки помещений 2-3го этажа

Этаж	№	Наименование помещений	Потолок		Стены и перегородки		Плинтус	Пол	
			Площадь м²	Вид отделки	Площадь м²	Вид отделки	Периметр п.м.	Площадь м²	Вид отделки
2-й этаж	45	Техническое помещение	18,23	Гипсокартон Водоэмульсионная покраска	53,60 мl	Штукатурка, шпатлевка Керамическая плита	19 501 мм	18,23	Керамическая плитка Выравнивающая стяжка 15 мм Стяжка 30 мм
	46	Лестничное помещение	4,95	Гипсокартон Водоэмульсионная покраска	18,13 мl	Штукатурка Водоэмульсионная покраска	9 097,99 мм	4,95	Керамическая плитка Выравнивающая стяжка 15 мм Стяжка 30 мм
	47	Номер	36,18	Штукатурка Шпатлевка Водоэмульсионная покраска Наятжной потолок	68,41 мl	Штукатурка, шпатлевка Водоэмульсионная покраска Деревянные панели,доски	26 013 мм	36,18	Пол паркет Выравнивающая стяжка 15 мм Стяжка 30 мм
	48	Сан.узел	4,46	Штукатурка Шпатлевка Водоэмульсионная покраска Наятжной потолок	26,30 мl	Штукатурка, шпатлевка Керамическая плита	8 984,63 мм	4,46	Керамическая плитка Выравнивающая стяжка 15 мм Стяжка 30 мм
	49	Сан.узел	4,46	Штукатурка Шпатлевка Водоэмульсионная покраска Наятжной потолок	26,30 мl	Штукатурка, шпатлевка Керамическая плита	8 985,56 мм	4,46	Керамическая плитка Выравнивающая стяжка 15 мм Стяжка 30 мм
	50	Номер	72,35	Штукатурка Шпатлевка Водоэмульсионная покраска Наятжной потолок	61,43 мl	Штукатурка, шпатлевка Водоэмульсионная покраска Деревянные панели,доски	26 011 мм	72,35	Пол паркет Выравнивающая стяжка 15 мм Стяжка 30 мм
	51	Номер		Штукатурка Шпатлевка Водоэмульсионная покраска Наятжной потолок	61,43 мl	Штукатурка, шпатлевка Водоэмульсионная покраска Деревянные панели,доски	26 011 мм	72,35	Пол паркет Выравнивающая стяжка 15 мм Стяжка 30 мм
	52	Сан.узел	4,46	Штукатурка Шпатлевка Водоэмульсионная покраска Наятжной потолок	26,30 мl	Штукатурка, шпатлевка Керамическая плита	8 984,62 мм	4,46	Керамическая плитка Выравнивающая стяжка 15 мм Стяжка 30 мм
	53	Техническое помещение	18,21	Гипсокартон Водоэмульсионная покраска	53,59 мl	Штукатурка, шпатлевка Керамическая плита	19 495 мм	18,21	Керамическая плитка Выравнивающая стяжка 15 мм Стяжка 30 мм
	54	Лестничное помещение	5,15	Гипсокартон Водоэмульсионная покраска	18,58 мl	Штукатурка Водоэмульсионная покраска	9 244,52 мм	5,15	Керамическая плитка Выравнивающая стяжка 15 мм Стяжка 30 мм
	55	Номер	36,18	Штукатурка Шпатлевка Водоэмульсионная покраска Наятжной потолок	68,41 мl	Штукатурка, шпатлевка Водоэмульсионная покраска Деревянные панели,доски	26 013 мм	36,18	Пол паркет Выравнивающая стяжка 15 мм Стяжка 30 мм
	56	Сан.узел	4,46	Штукатурка Шпатлевка Водоэмульсионная покраска Наятжной потолок	26,30 мl	Штукатурка, шпатлевка Керамическая плита	8 984,62 мм	4,46	Керамическая плитка Выравнивающая стяжка 15 мм Стяжка 30 мм
	57	Сан.узел	4,46	Штукатурка Шпатлевка Водоэмульсионная покраска Наятжной потолок	26,30 мl	Штукатурка, шпатлевка Керамическая плита	8 985,55 мм	4,46	Керамическая плитка Выравнивающая стяжка 15 мм Стяжка 30 мм
	58	Номер	36,03	Штукатурка Шпатлевка Водоэмульсионная покраска Наятжной потолок	54,46 мl	Штукатурка, шпатлевка Водоэмульсионная покраска Деревянные панели,доски	25 974 мм	36,03	Пол паркет Выравнивающая стяжка 15 мм Стяжка 30 мм
	59	Сан.узел	4,61	Штукатурка Шпатлевка Водоэмульсионная покраска Наятжной потолок	26,75 мl	Штукатурка, шпатлевка Керамическая плита	9 259,15 мм	4,61	Керамическая плитка Выравнивающая стяжка 15 мм Стяжка 30 мм

Должность	ФИО	Подп.	Дата
ГАП.	Балышов Д.		
Зав.отд.	Алмаз у.М.		
Исп.	Досатова Л.		
Исп.	Эркинбек у.У		

Проект четырехзвездочной-гостиницы всесезонного горного курорта "Ала-Тоо Резорт" Ак-Суйского района Иссык-Кульской области

Заказчик: ГП "Ала-Тоо Резорт"

Стадия	Лист	Листов
РП	ОЧ-10	

Ведомость отделки помещений 2-3го этажа лист №4

ДГА
Департамент градостроительства и архитектуры

Ведомость отделки помещений 2-3го этажа

Этаж	№	Наименование помещений	Потолок		Стены и перегородки		Плинтус	Пол	
			Площадь м²	Вид отделки	Площадь м²	Вид отделки	Периметр п.м.	Площадь м²	Вид отделки
2-й этаж	60	Номер	34,41	Штукатурка Шпатлевка Водоэмульсионная покраска Натяжной потолок	52,84 м|	Штукатурка, шпатлевка Водоэмульсионная покраска Деревянные панели,доски	25 577 мм	34,41	Пол паркет Выравнивающая стяжка 15 мм Стяжка 30 мм
	60	Сан.узел	4,39	Штукатурка Шпатлевка Водоэмульсионная покраска Натяжной потолок	25,98 м|	Штукатурка, шпатлевка Керамическая плита	8 759,25 мм	4,39	Керамическая плитка Выравнивающая стяжка 15 мм Стяжка 30 мм
	61	Номер	33,28	Штукатурка Шпатлевка Водоэмульсионная покраска Натяжной потолок	66,00 м|	Штукатурка, шпатлевка Водоэмульсионная покраска Деревянные панели,доски	25 117 мм	33,28	Пол паркет Выравнивающая стяжка 15 мм Стяжка 30 мм
	62	Номер	32,11	Штукатурка Шпатлевка Водоэмульсионная покраска Натяжной потолок	65,61 м|	Штукатурка, шпатлевка Водоэмульсионная покраска Деревянные панели,доски	24 868 мм	32,11	Пол паркет Выравнивающая стяжка 15 мм Стяжка 30 мм
	63	Сан.узел	4,46	Штукатурка Шпатлевка Водоэмульсионная покраска Натяжной потолок	26,46 м|	Штукатурка, шпатлевка Керамическая плита	9 014,73 мм	4,46	Керамическая плитка Выравнивающая стяжка 15 мм Стяжка 30 мм
	64	Фойе	16,22	Штукатурка Гипсокартон Шпатлевка Водоэмульсионная покраска	28,36 м|	Штукатурка Водоэмульсионная покраска	16 833 мм	16,22	Керамическая плитка Выравнивающая стяжка 15 мм Стяжка 30 мм
	65	Лифт	5,01		26,47 м|		9 220,26 мм	5,01	
	66	КУИ	4,33	Гипсокартон Шпатлевка Водоэмульсионная покраска	22,52 м|	Штукатурка Плиточный клей Керамическая плита	8 514,46 мм	4,33	Керамическая плитка Выравнивающая стяжка 15 мм Стяжка 30 мм
	67	Коридор	82,12	Гипсокартон Водоэмульсионная покраска Потолочные рейки	163,43 м|	Штукатурка Водоэмульсионная покраска	61 178 мм	82,12	Керамическая плитка Выравнивающая стяжка 15 мм Стяжка 30 мм
	68	Номер	34,55	Штукатурка Шпатлевка Водоэмульсионная покраска Натяжной потолок	59,79 м|	Штукатурка, шпатлевка Водоэмульсионная покраска Деревянные панели,доски	25 613 мм	34,55	Пол паркет Выравнивающая стяжка 15 мм Стяжка 30 мм
	69	Сан.узел	4,61	Штукатурка Шпатлевка Водоэмульсионная покраска Натяжной потолок	26,74 м|	Штукатурка, шпатлевка Керамическая плита	9 254,86 мм	4,61	Керамическая плитка Выравнивающая стяжка 15 мм Стяжка 30 мм
	70	Сан.узел	4,39	Штукатурка Шпатлевка Водоэмульсионная покраска Натяжной потолок	25,96 м|	Штукатурка, шпатлевка Керамическая плита	8 754,83 мм	4,39	Керамическая плитка Выравнивающая стяжка 15 мм Стяжка 30 мм
	71	Номер	33,28	Штукатурка Шпатлевка Водоэмульсионная покраска Натяжной потолок	65,99 м|	Штукатурка, шпатлевка Водоэмульсионная покраска Деревянные панели,доски	25 113 мм	33,28	Пол паркет Выравнивающая стяжка 15 мм Стяжка 30 мм
	72	Номер	32,11	Штукатурка Шпатлевка Водоэмульсионная покраска Натяжной потолок	65,60 м|	Штукатурка, шпатлевка Водоэмульсионная покраска Деревянные панели,доски	24 865 мм	32,11	Пол паркет Выравнивающая стяжка 15 мм Стяжка 30 мм

Должность	ФИО	Подп.	Дата
ГАП.	Балышов Д.		
Зав.отд.	Алмаз у.М.		
Исп.	Досатова Л.		
Исп.	Эркинбек у.У		

Проект четырехзвездочной-гостиницы всесезонного горного курорта "Ала-Тоо Резорт" Ак-Суйского района Иссык-Кульской области

Заказчик: ГП "Ала-Тоо Резорт"

Стадия	Лист	Листов
РП	04-11	

Ведомость отделки помещений 2-3го этажа лист №5

ДГА
Департамент градостроительства и архитектуры

Ведомость отделки помещений 2-3го этажа

Этаж	№	Наименование помещений	Потолок		Стены и перегородки		Плинтус	Пол	
			Площадь м²	Вид отделки	Площадь м²	Вид отделки	Периметр п.м.	Площадь м²	Вид отделки
2-й этаж	73	Сан.узел	4,46	Штукатурка Шпатлевка Водоэмульсионная покраска Натяжной потолок	26,45 м|	Штукатурка, шпатлевка Керамическая плита	9 004,61 мм	4,46	Керамическая плитка Выравнивающая стяжка 15 мм Стяжка 30 мм
	74	Коридор	80,44	Гипсокартон Водоэмульсионная покраска Потолочные рейки	156,68 м|	Штукатурка Водоэмульсионная покраска	60 045 мм	80,44	Керамическая плитка Выравнивающая стяжка 15 мм Стяжка 30 мм
	76	Лифт	5,01	Гипсокартон Водоэмульсионная покраска Потолочные рейки	32,37 м|	Штукатурка Водоэмульсионная покраска	9 221,06 мм	5,01	Керамическая плитка Выравнивающая стяжка 15 мм Стяжка 30 мм
	77	Фойе	16,22		34,56 м|		16 832 мм	16,22	
	78	Номер	38,02	Штукатурка Шпатлевка Водоэмульсионная покраска Натяжной потолок	91,48 м|	Штукатурка, шпатлевка Водоэмульсионная покраска Деревянные панели,доски	26 500 мм	38,02	Пол паркет Выравнивающая стяжка 15 мм Стяжка 30 мм
	79	Сан.узел	4,50	Штукатурка Шпатлевка Водоэмульсионная покраска Натяжной потолок	26,35 м|	Штукатурка, шпатлевка Керамическая плита	9 004,84 мм	4,50	Керамическая плитка Выравнивающая стяжка 15 мм Стяжка 30 мм
	80	Сан.узел	4,50	Штукатурка Шпатлевка Водоэмульсионная покраска Натяжной потолок	26,35 м|	Штукатурка, шпатлевка Керамическая плита	9 004,84 мм	4,50	Керамическая плитка Выравнивающая стяжка 15 мм Стяжка 30 мм
	81	Номер	33,01	Штукатурка Шпатлевка Водоэмульсионная покраска Натяжной потолок	65,99 м|	Штукатурка, шпатлевка Водоэмульсионная покраска Деревянные панели,доски	25 113 мм	33,01	Пол паркет Выравнивающая стяжка 15 мм Стяжка 30 мм
	82	Номер	32,37	Штукатурка Шпатлевка Водоэмульсионная покраска Натяжной потолок	65,60 м|	Штукатурка, шпатлевка Водоэмульсионная покраска Деревянные панели,доски	24 863 мм	32,37	Пол паркет Выравнивающая стяжка 15 мм Стяжка 30 мм
	83	Сан.узел	4,35	Штукатурка Шпатлевка Водоэмульсионная покраска Натяжной потолок	26,06 м|	Штукатурка, шпатлевка Керамическая плита	8 758,52 мм	4,35	Керамическая плитка Выравнивающая стяжка 15 мм Стяжка 30 мм
	84	Коридор	85,73	Гипсокартон Водоэмульсионная покраска Потолочные рейки	167,04 м|	Штукатурка Водоэмульсионная покраска	63 255 мм	85,73	Керамическая плитка Выравнивающая стяжка 15 мм Стяжка 30 мм
	85	КУИ	4,34	Гипсокартон Шпатлевка Водоэмульсионная покраска	22,58 м|	Штукатурка Плиточный клей Керамическая плита	8 532,87 мм	4,34	Керамическая плитка Выравнивающая стяжка 15 мм Стяжка 30 мм
	86	Лифт	5,01		32,37 м|		9 221,06 мм	5,01	
	87	Фойе	16,61	Гипсокартон Водоэмульсионная покраска Потолочные рейки	28,38 м|	Штукатурка Водоэмульсионная покраска	17 088 мм	16,61	Керамическая плитка Выравнивающая стяжка 15 мм Стяжка 30 мм
			1 885,20 м		4 234,48 м		1 632 522 мм	1 885,20 м		

Должность	ФИО	Подп.	Дата
ГАП.	Балышов Д.		
Зав.отд.	Алмаз у.М.		
Исп.	Досатова Л.		
Исп.	Эркинбек у.У		

Проект четырехзвездочной-гостиницы всесезонного горного курорта "Ала-Тоо Резорт" Ак-Суйского района Иссык-Кульской области

Заказчик: ГП "Ала-Тоо Резорт"

Стадия	Лист	Листов
РП	04-12	

Ведомость отделки помещений 2-3го этажа лист №6

ДГА
Департамент градостроительства и архитектуры

Ведомость отделки помещений 4-го этажа

Этаж	№	Наименование помещений	Потолок		Стены и перегородки		Плинтус	Пол	
			Площадь м²	Вид отделки	Площадь м²	Вид отделки	Периметр п.м.	Площадь м²	Вид отделки
4-й этаж	1	Номер	36,78	Штукатурка Шпатлевка Водоэмульсионная покраска Наятжной потолок	54,80 м|	Штукатурка, шпатлевка Водоэмульсионная покраска Деревянные панели/доски	26 170 мм	36,78	Пол паркет Выравнивающая стяжка 15 мм Стяжка 30 мм
	2	Сан.узел	4,46	Штукатурка Шпатлевка Водоэмульсионная покраска Наятжной потолок	24,44 м|	Штукатурка Плиточный клей Керамическая плита	9 000,00 мм	4,46	Керамическая плитка Выравнивающая стяжка 15 мм Стяжка 30 мм
	3	Сан.узел	4,46	Штукатурка Шпатлевка Водоэмульсионная покраска Наятжной потолок	24,44 м|	Штукатурка Плиточный клей Керамическая плита	9 000,00 мм	4,46	Керамическая плитка Выравнивающая стяжка 15 мм Стяжка 30 мм
	4	Номер	36,78	Штукатурка Шпатлевка Водоэмульсионная покраска Наятжной потолок	54,80 м|	Штукатурка, шпатлевка Водоэмульсионная покраска Деревянные панели/доски	26 170 мм	36,78	Пол паркет Выравнивающая стяжка 15 мм Стяжка 30 мм
	5	Номер	36,02	Штукатурка Шпатлевка Водоэмульсионная покраска Наятжной потолок	66,04 м|	Штукатурка, шпатлевка Водоэмульсионная покраска Деревянные панели/доски	25 960 мм	36,02	Пол паркет Выравнивающая стяжка 15 мм Стяжка 30 мм
	6	Сан.узел	4,48	Штукатурка Шпатлевка Водоэмульсионная покраска Наятжной потолок	24,44 м|	Штукатурка Плиточный клей Керамическая плита	9 000,00 мм	4,48	Керамическая плитка Выравнивающая стяжка 15 мм Стяжка 30 мм
	7	Сан.узел	4,48	Штукатурка Шпатлевка Водоэмульсионная покраска Наятжной потолок	24,44 м|	Штукатурка Плиточный клей Керамическая плита	9 000,00 мм	4,48	Керамическая плитка Выравнивающая стяжка 15 мм Стяжка 30 мм
	8	Номер	36,02	Штукатурка Шпатлевка Водоэмульсионная покраска Наятжной потолок	66,04 м|	Штукатурка, шпатлевка Водоэмульсионная покраска Деревянные панели/доски	25 960 мм	36,02	Пол паркет Выравнивающая стяжка 15 мм Стяжка 30 мм
	9	Фойе	120,81	Гипсокартон Водоэмульсионная покраска Потолочные рейки	164,85 м|	Штукатурка Водоэмульсионная покраска	69 600 мм	120,81	Керамическая плитка Выравнивающая стяжка 15 мм Стяжка 30 мм
	10	Коридор	120,81	Гипсокартон Водоэмульсионная покраска Потолочные рейки	164,85 м|	Штукатурка Водоэмульсионная покраска	69 600 мм	120,81	Керамическая плитка Выравнивающая стяжка 15 мм Стяжка 30 мм
	11	Сан.узел	4,46	Штукатурка Шпатлевка Водоэмульсионная покраска Наятжной потолок	24,44 м|	Штукатурка Плиточный клей Керамическая плита	9 000,00 мм	4,46	Керамическая плитка Выравнивающая стяжка 15 мм Стяжка 30 мм
	12	Номер	36,02	Штукатурка Шпатлевка Водоэмульсионная покраска Наятжной потолок	66,04 м|	Штукатурка, шпатлевка Водоэмульсионная покраска Деревянные панели/доски	25 960 мм	36,02	Пол паркет Выравнивающая стяжка 15 мм Стяжка 30 мм
	13	Номер	37,14	Штукатурка Шпатлевка Водоэмульсионная покраска Наятжной потолок	61,87 м|	Штукатурка, шпатлевка Водоэмульсионная покраска Деревянные панели/доски	26 270 мм	37,14	Пол паркет Выравнивающая стяжка 15 мм Стяжка 30 мм
	14	Сан.узел	4,48	Штукатурка Шпатлевка Водоэмульсионная покраска Наятжной потолок	24,44 м|	Штукатурка Плиточный клей Керамическая плита	9 000,00 мм	4,48	Керамическая плитка Выравнивающая стяжка 15 мм Стяжка 30 мм

Должность	ФИО	Подп.	Дата
ГАП.	Балышов Д.		
Зав.отд.	Алмаз у.М.		
Исп.	Досатова Л.		
Исп.	Эркинбек у.У		

Проект четырехзвездочной-гостиницы всесезонного горного курорта "Ала-Тоо Резорт" Ак-Суйского района Иссык-Кульской области

Заказчик: ГП "Кыргыз Куршевель"

Стадия	Лист	Листов
РП	ОЧ-13	

Ведомость отделки помещений 4-го этажа

ДГА
Департамент градостроительства и архитектуры

Ведомость отделки помещений 4-го этажа

Этаж	№	Наименование помещений	Потолок		Стены и перегородки		Плинтус	Пол	
			Площадь м²	Вид отделки	Площадь м²	Вид отделки	Периметр п.м.	Площадь м²	Вид отделки
4-й этаж	15	Лифт	4,59		21,96 м		8 780,00 мм	4,59	
	16	Техническое помещение	9,15	Гипсокартон Водоэмульсионная покраска	30,30 м|	Штукатурка, шпатлевка Керамическая плита	12 160 мм	9,15	Керамическая плитка Выравнивающая стяжка 15 мм Стяжка 30 мм
	17	Лестничное помещение	21,55	Гипсокартон Водоэмульсионная покраска	48,17 м|	Штукатурка Водоэмульсионная покраска	20 420 мм	21,55	Керамическая плитка Выравнивающая стяжка 15 мм Стяжка 30 мм
	18	Номер	41,48	Штукатурка Шпатлевка Водоэмульсионная покраска Наятжной потолок	69,49 м|	Штукатурка, шпатлевка Водоэмульсионная покраска Деревянные панели,доски	27 470 мм	41,48	Пол паркет Выравнивающая стяжка 15 мм Стяжка 30 мм
	19	Сан.узел	4,46	Штукатурка Шпатлевка Водоэмульсионная покраска Наятжной потолок	24,44 м|	Штукатурка Плиточный клей Керамическая плита	9 000,00 мм	4,46	Керамическая плитка Выравнивающая стяжка 15 мм Стяжка 30 мм
	20	Сан.узел	5,66	Штукатурка Шпатлевка Водоэмульсионная покраска Наятжной потолок	27,42 м|	Штукатурка Плиточный клей Керамическая плита	9 960,00 мм	5,66	Керамическая плитка Выравнивающая стяжка 15 мм Стяжка 30 мм
	21	Номер	40,22	Штукатурка Шпатлевка Водоэмульсионная покраска Наятжной потолок	69,49 м|	Штукатурка, шпатлевка Водоэмульсионная покраска Деревянные панели,доски	27 470 мм	40,22	Пол паркет Выравнивающая стяжка 15 мм Стяжка 30 мм
	22	Фойе	30,96	Гипсокартон Водоэмульсионная покраска Потолочные рейки	51,15 м|	Штукатурка Водоэмульсионная покраска	23 530 мм	30,96	Керамическая плитка Выравнивающая стяжка 15 мм Стяжка 30 мм
	23	КУИ	5,68	Гипсокартон Водоэмульсионная покраска	27,42 м|	Штукатурка Водоэмульсионная покраска	9 960,00 мм	5,68	Керамическая плитка Выравнивающая стяжка 15 мм Стяжка 30 мм
	24	Сан.узел	4,48	Штукатурка Шпатлевка Водоэмульсионная покраска Наятжной потолок	24,44 м|	Штукатурка Плиточный клей Керамическая плита	9 000,00 мм	4,48	Керамическая плитка Выравнивающая стяжка 15 мм Стяжка 30 мм
	25	Техническое помещение	46,11	Гипсокартон Водоэмульсионная покраска	80,32 м|	Штукатурка Водоэмульсионная покраска	28 753 мм	46,11	Керамическая плитка Выравнивающая стяжка 15 мм Стяжка 30 мм
	26	Коридор	117,12	Гипсокартон Водоэмульсионная покраска Потолочные рейки	168,06 м|	Штукатурка Водоэмульсионная покраска	74 662 мм	117,12	Керамическая плитка Выравнивающая стяжка 15 мм Стяжка 30 мм
	27	Лифт	5,31		24,07 м|		9 460,00 мм	5,31	
	28	Техническое помещение	9,15	Гипсокартон Водоэмульсионная покраска Потолочные рейки	30,90 м|	Штукатурка Водоэмульсионная покраска	12 160 мм	9,15	Керамическая плитка Выравнивающая стяжка 15 мм Стяжка 30 мм

Должность	ФИО	Подп.	Дата
ГАП.	Балышов Д.		
Зав.отд.	Алмаз у.М.		
Исп.	Досатова Л.		
Исп.	Эркинбек у.У		

Проект четырехзвездочной-гостиницы всесезонного горного курорта "Ала-Тоо Резорт" Ак-Суйского района Иссык-Кульской области

Заказчик: ГП "Ала-Тоо Резорт"

Стадия	Лист	Листов
РП	ОЧ-14	

Ведомость отделки помещений 4-го этажа лист №2

ДГА
Департамент градостроительства и архитектуры

Ведомость отделки помещений 4-го этажа

Этаж	№	Наименование помещений	Потолок		Стены и перегородки		Плинтус	Пол	
			Площадь м²	Вид отделки	Площадь м²	Вид отделки	Периметр п.м.	Площадь м²	Вид отделки
4-й этаж	29	Лестничное помещение	19,52	Гипсокартон Водоэмульсионная покраска	51,95 м|	Штукатурка Водоэмульсионная покраска	19 860 мм	19,52	Керамическая плитка Выравнивающая стяжка 15 мм Стяжка 30 мм
	30	Номер	36,37	Штукатурка Шпатлевка Водоэмульсионная покраска Наятжной потолок	55,19 м|	Штукатурка, шпатлевка Водоэмульсионная покраска Деревянные панели,доски	26 420 мм	36,37	Пол паркет Выравнивающая стяжка 15 мм Стяжка 30 мм
	31	Сан.узел	5,59	Штукатурка Шпатлевка Водоэмульсионная покраска Наятжной потолок	27,16 м|	Штукатурка Плиточный клей Керамическая плита	10 000 мм	5,59	Керамическая плитка Выравнивающая стяжка 15 мм Стяжка 30 мм
	32	Сан.узел	5,59	Штукатурка Шпатлевка Водоэмульсионная покраска Наятжной потолок	27,16 м|	Штукатурка Плиточный клей Керамическая плита	10 000 мм	5,59	Керамическая плитка Выравнивающая стяжка 15 мм Стяжка 30 мм
	33	Номер	36,49	Штукатурка Шпатлевка Водоэмульсионная покраска Наятжной потолок	62,10 м|	Штукатурка, шпатлевка Водоэмульсионная покраска Деревянные панели,доски	26 460 мм	36,49	Пол паркет Выравнивающая стяжка 15 мм Стяжка 30 мм
	34	Номер	36,18	Штукатурка Шпатлевка Водоэмульсионная покраска Наятжной потолок	50,09 м|	Штукатурка, шпатлевка Водоэмульсионная покраска Деревянные панели,доски	26 014 мм	36,18	Пол паркет Выравнивающая стяжка 15 мм Стяжка 30 мм
	35	Сан.узел	4,81	Штукатурка Шпатлевка Водоэмульсионная покраска Наятжной потолок	38,92 м|	Штукатурка Плиточный клей Керамическая плита	11 732 мм	4,81	Керамическая плитка Выравнивающая стяжка 15 мм Стяжка 30 мм
	36	Техническое помещение	18,22	Гипсокартон Водоэмульсионная покраска	51,70 м|	Штукатурка Водоэмульсионная покраска	19 496 мм	18,22	Керамическая плитка Выравнивающая стяжка 15 мм Стяжка 30 мм
	37	Лестничное помещение	19,88	Гипсокартон Водоэмульсионная покраска	52,25 м|	Штукатурка Водоэмульсионная покраска	19 956 мм	19,88	Керамическая плитка Выравнивающая стяжка 15 мм Стяжка 30 мм
	38	Номер	36,18	Штукатурка Шпатлевка Водоэмульсионная покраска Наятжной потолок	64,63 м|	Штукатурка, шпатлевка Водоэмульсионная покраска Деревянные панели,доски	26 013 мм	36,18	Пол паркет Выравнивающая стяжка 15 мм Стяжка 30 мм
	39	Сан.узел	4,46	Штукатурка Шпатлевка Водоэмульсионная покраска Наятжной потолок	24,41 м|	Штукатурка Плиточный клей Керамическая плита	8 984,64 мм	4,46	Керамическая плитка Выравнивающая стяжка 15 мм Стяжка 30 мм
	40	Номер	40,65	Штукатурка Шпатлевка Водоэмульсионная покраска Наятжной потолок	67,63 м|	Штукатурка, шпатлевка Водоэмульсионная покраска Деревянные панели,доски	27 252 мм	40,65	Пол паркет Выравнивающая стяжка 15 мм Стяжка 30 мм
	41	Сан.узел	4,46	Штукатурка Шпатлевка Водоэмульсионная покраска Наятжной потолок	24,41 м|	Штукатурка Плиточный клей Керамическая плита	8 985,57 мм	4,46	Керамическая плитка Выравнивающая стяжка 15 мм Стяжка 30 мм
	43	Сан.узел	4,57	Штукатурка Шпатлевка Водоэмульсионная покраска Наятжной потолок	24,81 м|	Штукатурка Плиточный клей Керамическая плита	9 235,85 мм	4,57	Керамическая плитка Выравнивающая стяжка 15 мм Стяжка 30 мм

Должность	ФИО	Подп.	Дата
ГАП.	Балышов Д.		
Зав.отд.	Алмаз у.М.		
Исп.	Досатова Л.		
Исп.	Эркинбек у.У		

Проект четырехзвездочной-гостиницы всесезонного горного курорта "Ала-Тоо Резорт" Ак-Суйского района Иссык-Кульской области

Заказчик: ГП "Ала-Тоо Резорт"

Стадия	Лист	Листов
РП	ОЧ-15	

Ведомость отделки помещений 4-го этажа лист №3

ДГА
Департамент градостроительства и архитектуры

Ведомость отделки помещений 4-го этажа

Этаж	№	Наименование помещений	Потолок		Стены и перегородки		Плинтус	Пол	
			Площадь м²	Вид отделки	Площадь м²	Вид отделки	Периметр п.м.	Площадь м²	Вид отделки
4-й этаж	44	Номер	35,88	Штукатурка Шпатлевка Водоэмульсионная покраска Наятжной потолок	59,96 м|	Штукатурка, шпатлевка Водоэмульсионная покраска Деревянные панели,доски	26 005 мм	35,88	Пол паркет Выравнивающая стяжка 15 мм Стяжка 30 мм
	45	Техническое помещение	18,23	Гипсокартон Водоэмульсионная покраска	51,70 м|	Штукатурка Водоэмульсионная покраска	19 501 мм	18,23	Керамическая плитка Выравнивающая стяжка 15 мм Стяжка 30 мм
	46	Лестничное помещение	19,88	Гипсокартон Водоэмульсионная покраска	52,25 м|	Штукатурка Водоэмульсионная покраска	19 956 мм	19,88	Керамическая плитка Выравнивающая стяжка 15 мм Стяжка 30 мм
	47	Номер	36,18	Штукатурка Шпатлевка Водоэмульсионная покраска Наятжной потолок	64,63 м|	Штукатурка, шпатлевка Водоэмульсионная покраска Деревянные панели,доски	26 013 мм	36,18	Пол паркет Выравнивающая стяжка 15 мм Стяжка 30 мм
	48	Сан.узел	4,46	Штукатурка Шпатлевка Водоэмульсионная покраска Наятжной потолок	24,41 м|	Штукатурка Плиточный клей Керамическая плита	8 984,63 мм	4,46	Керамическая плитка Выравнивающая стяжка 15 мм Стяжка 30 мм
	49	Сан.узел	4,46	Штукатурка Шпатлевка Водоэмульсионная покраска Наятжной потолок	24,41 м|	Штукатурка Плиточный клей Керамическая плита	8 985,56 мм	4,46	Керамическая плитка Выравнивающая стяжка 15 мм Стяжка 30 мм
	50	Номер	36,18	Штукатурка Шпатлевка Водоэмульсионная покраска Наятжной потолок	57,65 м|	Штукатурка, шпатлевка Водоэмульсионная покраска Деревянные панели,доски	26 014 мм	36,18	Пол паркет Выравнивающая стяжка 15 мм Стяжка 30 мм
	51	Сан.узел	4,61	Штукатурка Шпатлевка Водоэмульсионная покраска Наятжной потолок	24,85 м|	Штукатурка Плиточный клей Керамическая плита	9 254,86 мм	4,61	Керамическая плитка Выравнивающая стяжка 15 мм Стяжка 30 мм
	52	Номер	34,55	Штукатурка Шпатлевка Водоэмульсионная покраска Наятжной потолок	56,02 м|	Штукатурка, шпатлевка Водоэмульсионная покраска Деревянные панели,доски	25 612 мм	34,55	Пол паркет Выравнивающая стяжка 15 мм Стяжка 30 мм
	53	Сан.узел	4,39	Штукатурка Шпатлевка Водоэмульсионная покраска Наятжной потолок	24,07 м|	Штукатурка Плиточный клей Керамическая плита	8 754,83 мм	4,39	Керамическая плитка Выравнивающая стяжка 15 мм Стяжка 30 мм
	54	Номер	33,28	Штукатурка Шпатлевка Водоэмульсионная покраска Наятжной потолок	62,21 м|	Штукатурка, шпатлевка Водоэмульсионная покраска Деревянные панели,доски	25 113 мм	33,28	Пол паркет Выравнивающая стяжка 15 мм Стяжка 30 мм
	55	Номер	32,11	Штукатурка Шпатлевка Водоэмульсионная покраска Наятжной потолок	61,82 м|	Штукатурка Плиточный клей Керамическая плита	24 865 мм	32,11	Керамическая плитка Выравнивающая стяжка 15 мм Стяжка 30 мм
	56	Сан.узел	4,46	Штукатурка Шпатлевка Водоэмульсионная покраска Наятжной потолок	24,56 м|	Штукатурка Плиточный клей Керамическая плита	9 004,61 мм	4,46	Керамическая плитка Выравнивающая стяжка 15 мм Стяжка 30 мм
	57	Коридор	79,67	Гипсокартон Водоэмульсионная покраска Потолочные рейки	42,55 м|	Штукатурка Водоэмульсионная покраска	59 903 мм	79,67	Керамическая плитка Выравнивающая стяжка 15 мм Стяжка 30 мм

Должность	ФИО	Подп.	Дата
ГАП.	Балышов Д.		
Зав.отд.	Алмаз у.М.		
Исп.	Досатова Л.		
Исп.	Эркинбек у.У		

Проект четырехзвездочной-гостиницы всесезонного горного курорта "Ала-Тоо Резорт" Ак-Суйского района Иссык-Кульской области

Заказчик: ГП "Ала-Тоо Резорт"

Стадия	Лист	Листов
РП	04-16	

Ведомость отделки помещений 4-го этажа лист №4

ДГА
Департамент градостроительства и архитектуры

Ведомость отделки помещений 4-го этажа

Этаж	№	Наименование помещений	Потолок		Стены и перегородки		Плинтус	Пол	
			Площадь м²	Вид отделки	Площадь м²	Вид отделки	Периметр п.м.	Площадь м²	Вид отделки
4-й этаж	58	КУИ	4,37	Гипсокартон Водоэмульсионная покраска	20,81 м|	Штукатурка Водоэмульсионная покраска	8 571,52 мм	4,37	Керамическая плитка Выравнивающая стяжка 15 мм Стяжка 30 мм
	59	Лифт	5,11		23,62 м		9 314,40 мм	5,11	
	60	Фойе	16,16	Гипсокартон Водоэмульсионная покраска Потолочные рейки	8,50 м|	Штукатурка Водоэмульсионная покраска	16 785 мм	16,16	Керамическая плитка Выравнивающая стяжка 15 мм Стяжка 30 мм
	61	Номер	37,81	Штукатурка Шпатлевка Водоэмульсионная покраска Наятжной потолок	65,10 м|	Штукатурка, шпатлевка Водоэмульсионная покраска Деребянные панели,доски	26 440 мм	37,81	Пол паркет Выравнивающая стяжка 15 мм Стяжка 30 мм
	62	Сан.узел	4,50	Штукатурка Шпатлевка Водоэмульсионная покраска Наятжной потолок	24,46 м|	Штукатурка, шпатлевка Водоэмульсионная покраска Деребянные панели,доски	9 004,84 мм	4,50	Пол паркет Выравнивающая стяжка 15 мм Стяжка 30 мм
	63	Коридор	83,09	Гипсокартон Водоэмульсионная покраска Потолочные рейки	79,20 м|	Штукатурка Водоэмульсионная покраска	61 496 мм	83,09	Керамическая плитка Выравнивающая стяжка 15 мм Стяжка 30 мм
	64	Сан.узел	4,50	Штукатурка Шпатлевка Водоэмульсионная покраска Наятжной потолок	24,46 м|	Штукатурка Плиточный клей Керамическая плита	9 004,84 мм	4,50	Керамическая плитка Выравнивающая стяжка 15 мм Стяжка 30 мм
	65	Номер	33,01	Штукатурка Шпатлевка Водоэмульсионная покраска Наятжной потолок	62,21 м|	Штукатурка, шпатлевка Водоэмульсионная покраска Деребянные панели,доски	25 113 мм	33,01	Пол паркет Выравнивающая стяжка 15 мм Стяжка 30 мм
	66	Номер	32,37	Штукатурка Шпатлевка Водоэмульсионная покраска Наятжной потолок	61,82 м|	Штукатурка, шпатлевка Водоэмульсионная покраска Деребянные панели,доски	24 863 мм	32,37	Пол паркет Выравнивающая стяжка 15 мм Стяжка 30 мм
	67	Сан.узел	4,35	Штукатурка Шпатлевка Водоэмульсионная покраска Наятжной потолок	24,17 м|	Штукатурка Плиточный клей Керамическая плита	8 758,52 мм	4,35	Керамическая плитка Выравнивающая стяжка 15 мм Стяжка 30 мм
	68	Фойе	16,61	Гипсокартон Водоэмульсионная покраска Потолочные рейки	28,38 м|	Штукатурка Водоэмульсионная покраска	17 088 мм	16,61	Керамическая плитка Выравнивающая стяжка 15 мм Стяжка 30 мм
	69	Лифт	5,01		23,33 м		9 221,06 мм	5,01	
	70	КУИ	4,34	Гипсокартон Водоэмульсионная покраска	20,69 м|	Штукатурка Водоэмульсионная покраска	8 532,87 мм	4,34	Керамическая плитка Выравнивающая стяжка 15 мм Стяжка 30 мм
			1 705,66 м		3 263,81 м		1 415 043 мм	1 705,66 м		

Должность	ФИО	Подп.	Дата
ГАП.	Балышов Д.		
Зав.отд.	Алмаз у.М.		
Исп.	Досатова Л.		
Исп.	Эркинбек у.У		

Проект четырехзвездочной-гостиницы всесезонного горного курорта "Ала-Тоо Резорт" Ак-Суйского района Иссык-Кульской области

Заказчик: ГП "Ала-Тоо Резорт"

Стадия	Лист	Листов
РП	04-17	

Ведомость отделки помещений 4-го этажа лист №5

ДГА
Департамент градостроительства и архитектуры

Ведомость отделки помещений 5-го этажа

Этаж	№	Наименование помещений	Потолок		Стены и перегородки		Плинтус	Пол	
			Площадь м²	Вид отделки	Площадь м²	Вид отделки	Периметр п.м.	Площадь м²	Вид отделки
4-й этаж	1	Номер	36,78	Штукатурка Шпатлевка Водоэмульсионная покраска Наятжной потолок	54,80 м|	Штукатурка, шпатлевка Водоэмульсионная покраска Деревянные панели,доски	26 170 мм	36,78	Пол паркет Выравнивающая стяжка 15 мм Стяжка 30 мм
	2	Сан.узел	4,46	Штукатурка Шпатлевка Водоэмульсионная покраска Наятжной потолок	24,44 м|	Штукатурка Плиточный клей Керамическая плита	9 000,00 мм	4,46	Керамическая плитка Выравнивающая стяжка 15 мм Стяжка 30 мм
	3	Сан.узел	4,46	Штукатурка Шпатлевка Водоэмульсионная покраска Наятжной потолок	12,89 м|	Штукатурка Плиточный клей Керамическая плита	8 350,00 мм	4,46	Керамическая плитка Выравнивающая стяжка 15 мм Стяжка 30 мм
	4	Номер	36,78	Штукатурка Шпатлевка Водоэмульсионная покраска Наятжной потолок	54,80 м|	Штукатурка, шпатлевка Водоэмульсионная покраска Деревянные панели,доски	26 170 мм	36,78	Пол паркет Выравнивающая стяжка 15 мм Стяжка 30 мм
	5	Номер	36,02	Штукатурка Шпатлевка Водоэмульсионная покраска Наятжной потолок	66,04 м|	Штукатурка, шпатлевка Водоэмульсионная покраска Деревянные панели,доски	25 960 мм	36,02	Пол паркет Выравнивающая стяжка 15 мм Стяжка 30 мм
	6	Сан.узел	4,48	Штукатурка Шпатлевка Водоэмульсионная покраска Наятжной потолок	24,44 м|	Штукатурка Плиточный клей Керамическая плита	9 000,00 мм	4,48	Керамическая плитка Выравнивающая стяжка 15 мм Стяжка 30 мм
	7	Сан.узел	4,48	Штукатурка Шпатлевка Водоэмульсионная покраска Наятжной потолок	24,44 м|	Штукатурка Плиточный клей Керамическая плита	9 000,00 мм	4,48	Керамическая плитка Выравнивающая стяжка 15 мм Стяжка 30 мм
	8	Номер	36,02	Штукатурка Шпатлевка Водоэмульсионная покраска Наятжной потолок	66,04 м|	Штукатурка, шпатлевка Водоэмульсионная покраска Деревянные панели,доски	25 960 мм	36,02	Пол паркет Выравнивающая стяжка 15 мм Стяжка 30 мм
	9	Фойе	34,19	Гипсокартон Водоэмульсионная покраска Потолочные рейки	43,58 м|	Штукатурка Водоэмульсионная покраска	23 855 мм	34,19	Керамическая плитка Выравнивающая стяжка 15 мм Стяжка 30 мм
	10	Коридор	86,95	Гипсокартон Водоэмульсионная покраска Потолочные рейки	122,64 м|	Штукатурка Водоэмульсионная покраска	57 975 мм	86,95	Керамическая плитка Выравнивающая стяжка 15 мм Стяжка 30 мм
	11	Сан.узел	4,46	Штукатурка Шпатлевка Водоэмульсионная покраска Наятжной потолок	24,44 м|	Штукатурка Плиточный клей Керамическая плита	9 000,00 мм	4,46	Керамическая плитка Выравнивающая стяжка 15 мм Стяжка 30 мм
	12	Номер	36,02	Штукатурка Шпатлевка Водоэмульсионная покраска Наятжной потолок	66,04 м|	Штукатурка, шпатлевка Водоэмульсионная покраска Деревянные панели,доски	25 960 мм	36,02	Пол паркет Выравнивающая стяжка 15 мм Стяжка 30 мм
	13	Номер	37,14	Штукатурка Шпатлевка Водоэмульсионная покраска Наятжной потолок	61,87 м|	Штукатурка, шпатлевка Водоэмульсионная покраска Деревянные панели,доски	26 270 мм	37,14	Пол паркет Выравнивающая стяжка 15 мм Стяжка 30 мм
	14	Сан.узел	4,48	Штукатурка Шпатлевка Водоэмульсионная покраска Наятжной потолок	24,44 м|	Штукатурка Плиточный клей Керамическая плита	9 000,00 мм	4,48	Керамическая плитка Выравнивающая стяжка 15 мм Стяжка 30 мм

Должность	ФИО	Подп.	Дата
ГАП.	Балышов Д.		
Зав.отд.	Алмаз у.М.		
Исп.	Досатова Л.		
Исп.	Эркинбек у.У		

Проект четырехзвездочной-гостиницы всесезонного горного курорта "Ала-Тоо Резорт" Ак-Суйского района Иссык-Кульской области

Заказчик: ГП "Кыргыз Куршевель"

Стадия	Лист	Листов
РП	04-18	

Ведомость отделки помещений 5-го этажа

ДГА
Департамент градостроительства и архитектуры

Ведомость отделки помещений 5-го этажа

Этаж	№	Наименование помещений	Потолок		Стены и перегородки		Плинтус	Пол	
			Площадь м²	Вид отделки	Площадь м²	Вид отделки	Периметр п.м.	Площадь м²	Вид отделки
4-й этаж	15	Лифт	4,59		18,45 м		8 780,00 мм	4,59	
	16	Техническое помещение	9,15	Гипсокартон Водоэмульсионная покраска	30,30 м|	Штукатурка, шпатлевка Керамическая плита	12 160 мм	9,15	Керамическая плитка Выравнивающая стяжка 15 мм Стяжка 30 мм
	17	Лестничное помещение	4,92	Гипсокартон Шпатлевка Водоэмульсионная покраска	14,76 м|	Штукатурка Шпатлевка Водоэмульсионная покраска	9 258,83 мм	4,92	Керамическая плитка Выравнивающая стяжка 15 мм Стяжка 30 мм
	18	Номер	41,48	Штукатурка Шпатлевка Водоэмульсионная покраска Натяжной потолок	69,50 м|	Штукатурка, шпатлевка Водоэмульсионная покраска Деревянные панели,доски	27 470 мм	41,48	Пол паркет Выравнивающая стяжка 15 мм Стяжка 30 мм
	19	Сан.узел	4,46	Штукатурка Шпатлевка Водоэмульсионная покраска Натяжной потолок	24,44 м|	Штукатурка Плиточный клей Керамическая плита	9 000,00 мм	4,46	Керамическая плитка Выравнивающая стяжка 15 мм Стяжка 30 мм
	20	Сан.узел	5,66	Штукатурка Шпатлевка Водоэмульсионная покраска Натяжной потолок	27,42 м|	Штукатурка Плиточный клей Керамическая плита	9 960,00 мм	5,66	Керамическая плитка Выравнивающая стяжка 15 мм Стяжка 30 мм
	21	Номер	40,22	Штукатурка Шпатлевка Водоэмульсионная покраска Натяжной потолок	69,50 м|	Штукатурка, шпатлевка Водоэмульсионная покраска Деревянные панели,доски	27 470 мм	40,22	Пол паркет Выравнивающая стяжка 15 мм Стяжка 30 мм
	22	Техническое помещение	9,15	Гипсокартон Водоэмульсионная покраска	30,90 м|	Штукатурка, шпатлевка Керамическая плита	12 160 мм	9,15	Керамическая плитка Выравнивающая стяжка 15 мм Стяжка 30 мм
	23	КУИ	5,68	Гипсокартон Водоэмульсионная покраска	27,42 м|	Штукатурка, шпатлевка Керамическая плита	9 960,00 мм	5,68	Керамическая плитка Выравнивающая стяжка 15 мм Стяжка 30 мм
	24	Сан.узел	4,48	Штукатурка Шпатлевка Водоэмульсионная покраска Натяжной потолок	24,44 м|	Штукатурка Плиточный клей Керамическая плита	9 000,00 мм	4,48	Керамическая плитка Выравнивающая стяжка 15 мм Стяжка 30 мм
	25	Техническое помещение	46,11	Гипсокартон Водоэмульсионная покраска	80,32 м|	Штукатурка, шпатлевка Керамическая плита	28 753 мм	46,11	Керамическая плитка Выравнивающая стяжка 15 мм Стяжка 30 мм
	26	Фойе	35,98	Гипсокартон Водоэмульсионная покраска Потолочные рейки	55,74 м|	Штукатурка Водоэмульсионная покраска	26 490 мм	35,98	Керамическая плитка Выравнивающая стяжка 15 мм Стяжка 30 мм
	29	Лестничное помещение	3,98	Гипсокартон Шпатлевка Водоэмульсионная покраска	24,44 м|	Штукатурка Шпатлевка Водоэмульсионная покраска	9 000,00 мм	3,98	Керамическая плитка Выравнивающая стяжка 15 мм Стяжка 30 мм
	30	Номер	36,37	Штукатурка Шпатлевка Водоэмульсионная покраска Натяжной потолок	55,19 м|	Штукатурка, шпатлевка Водоэмульсионная покраска Деревянные панели,доски	26 420 мм	36,37	Пол паркет Выравнивающая стяжка 15 мм Стяжка 30 мм

Должность	ФИО	Подп.	Дата
ГАП.	Балышов Д.		
Зав.отд.	Алмаз у.М.		
Исп.	Досатова Л.		
Исп.	Эркинбек у.У		

Проект четырехзвездочной-гостиницы всесезонного горного курорта "Ала-Тоо Резорт" Ак-Суйского района Иссык-Кульской области

Заказчик: ГП "Ала-Тоо Резорт"

Стадия	Лист	Листов
РП	04-19	

Ведомость отделки помещений 5-го этажа лист №2

ДГА
Департамент градостроительства и архитектуры

Ведомость отделки помещений 5-го этажа

Этаж	№	Наименование помещений	Потолок		Стены и перегородки		Плинтус	Пол	
			Площадь м²	Вид отделки	Площадь м²	Вид отделки	Периметр п.м.	Площадь м²	Вид отделки
4-й этаж	31	Сан.узел	5,59	Штукатурка Шпатлевка Водоэмульсионная покраска Наятжной потолок	27,16 ml	Штукатурка Плиточный клей Керамическая плита	10 000 мм	5,59	Керамическая плитка Выравнивающая стяжка 15 мм Стяжка 30 мм
	32	Сан.узел	5,59	Штукатурка Шпатлевка Водоэмульсионная покраска Наятжной потолок	27,16 ml	Штукатурка Плиточный клей Керамическая плита	10 000 мм	5,59	Керамическая плитка Выравнивающая стяжка 15 мм Стяжка 30 мм
	33	Номер	36,49	Штукатурка Шпатлевка Водоэмульсионная покраска Наятжной потолок	62,10 ml	Штукатурка, шпатлевка Водоэмульсионная покраска Деребянные панели,доски	26 460 мм	36,49	Пол паркет Выравнивающая стяжка 15 мм Стяжка 30 мм
	34	Номер	36,21	Штукатурка Шпатлевка Водоэмульсионная покраска Наятжной потолок	15,49 ml	Штукатурка, шпатлевка Водоэмульсионная покраска Деребянные панели,доски	26 088 мм	36,21	Пол паркет Выравнивающая стяжка 15 мм Стяжка 30 мм
	35	Сан.узел	4,84	Штукатурка Шпатлевка Водоэмульсионная покраска Наятжной потолок	38,99 ml	Штукатурка Плиточный клей Керамическая плита	11 754 мм	4,84	Керамическая плитка Выравнивающая стяжка 15 мм Стяжка 30 мм
	36	Техническое помещение	18,22	Гипсокартон Водоэмульсионная покраска	51,70 ml	Штукатурка, шпатлевка Керамическая плита	19 496 мм	18,22	Керамическая плитка Выравнивающая стяжка 15 мм Стяжка 30 мм
	37	Лестничное помещение	4,04	Гипсокартон Шпатлевка Водоэмульсионная покраска	13,01 ml	Штукатурка Шпатлевка Водоэмульсионная покраска	8 434,15 мм	4,04	Керамическая плитка Выравнивающая стяжка 15 мм Стяжка 30 мм
	38	Номер	36,18	Штукатурка Шпатлевка Водоэмульсионная покраска Наятжной потолок	66,52 ml	Штукатурка, шпатлевка Водоэмульсионная покраска Деребянные панели,доски	26 013 мм	36,18	Пол паркет Выравнивающая стяжка 15 мм Стяжка 30 мм
	39	Сан.узел	4,46		24,41 ml		8 984,64 мм	4,46	
	40	Номер	36,03	Штукатурка Шпатлевка Водоэмульсионная покраска Наятжной потолок	57,59 ml	Штукатурка, шпатлевка Водоэмульсионная покраска Деребянные панели,доски	25 974 мм	36,03	Пол паркет Выравнивающая стяжка 15 мм Стяжка 30 мм
	41	Коридор	200,89	Гипсокартон Водоэмульсионная покраска Потолочные рейки	292,37 ml	Штукатурка Водоэмульсионная покраска	130 345 мм	200,89	Керамическая плитка Выравнивающая стяжка 15 мм Стяжка 30 мм
	42	Сан.узел	4,46		24,41 ml		8 985,57 мм	4,46	
	43	Лифт	5,31		24,07 ml		8 780,00 мм	5,31	
	44	Сан.узел	4,50	Штукатурка Шпатлевка Водоэмульсионная покраска Наятжной потолок	24,46 ml	Штукатурка Плиточный клей Керамическая плита	9 004,84 мм	4,50	Керамическая плитка Выравнивающая стяжка 15 мм Стяжка 30 мм

Должность	ФИО	Подп.	Дата
ГАП.	Балышов Д.		
Зав.отд.	Алмаз у.М.		
Исп.	Досатова Л.		
Исп.	Эркинбек у.У		

Проект четырехзвездочной-гостиницы всесезонного горного курорта "Ала-Тоо Резорт" Ак-Суйского района Иссык-Кульской области

Заказчик: ГП "Ала-Тоо Резорт"

Стадия	Лист	Листов
РП	ОЧ-20	

Ведомость отделки помещений 5-го этажа лист №3

ДГА
Департамент градостроительства и архитектуры

Ведомость отделки помещений 5-го этажа

Этаж	№	Наименование помещений	Потолок		Стены и перегородки		Плинтус	Пол	
			Площадь м²	Вид отделки	Площадь м²	Вид отделки	Периметр п.м.	Площадь м²	Вид отделки
4-й этаж	45	Номер	33,77	Штукатурка Шпатлевка Водоэмульсионная покраска Натяжной потолок	55,56 м|	Штукатурка, шпатлевка Водоэмульсионная покраска Деревянные панели,доски	25 323 мм	33,77	Пол паркет Выравнивающая стяжка 15 мм Стяжка 30 мм
	46	Сан.узел	4,50	Штукатурка Шпатлевка Водоэмульсионная покраска Натяжной потолок	24,46 м|	Штукатурка Плиточный клей Керамическая плита	9 004,84 мм	4,50	Керамическая плитка Выравнивающая стяжка 15 мм Стяжка 30 мм
	47	Номер	33,01	Штукатурка Шпатлевка Водоэмульсионная покраска Натяжной потолок	62,21 м|	Штукатурка, шпатлевка Водоэмульсионная покраска Деревянные панели,доски	25 113 мм	33,01	Пол паркет Выравнивающая стяжка 15 мм Стяжка 30 мм
	48	Номер	32,37	Штукатурка Шпатлевка Водоэмульсионная покраска Натяжной потолок	61,82 м|	Штукатурка, шпатлевка Водоэмульсионная покраска Деревянные панели,доски	24 863 мм	32,37	Пол паркет Выравнивающая стяжка 15 мм Стяжка 30 мм
	49	Сан.узел	4,35	Штукатурка Шпатлевка Водоэмульсионная покраска Натяжной потолок	24,17 м|	Штукатурка Плиточный клей Керамическая плита	8 758,52 мм	4,35	Керамическая плитка Выравнивающая стяжка 15 мм Стяжка 30 мм
	50	Фойе	16,59	Гипсокартон Водоэмульсионная покраска Потолочные рейки	14,60 м|	Штукатурка Водоэмульсионная покраска	17 095 мм	16,59	Керамическая плитка Выравнивающая стяжка 15 мм Стяжка 30 мм
	51	Лифт	5,01		23,33 м|		9 221,06 мм	5,01	
	52	КУИ	4,34	Гипсокартон Водоэмульсионная покраска	20,69 м|	Штукатурка Водоэмульсионная покраска	8 532,87 мм	4,34	Керамическая плитка Выравнивающая стяжка 15 мм Стяжка 30 мм

Должность	ФИО	Подп.	Дата
ГАП.	Балышов Д.		
Зав.отд.	Алмаз у.М.		
Исп.	Досатова Л.		
Исп.	Эркинбек у.У		

Проект четырехзвездочной-гостиницы всесезонного горного курорта "Ала-Тоо Резорт" Ак-Суйского района Иссык-Кульской области

Заказчик: ГП "Ала-Тоо Резорт"

Стадия	Лист	Листов
РП	ОЧ-21	

Ведомость отделки помещений 5-го этажа лист №4

ДГА
Департамент градостроительства и архитектуры

Ведомость отделки помещений 6-го этажа

Этаж	№	Наименование помещений	Потолок		Стены и перегородки		Плинтус	Пол	
			Площадь м²	Вид отделки	Площадь м²	Вид отделки	Периметр п.м.	Площадь м²	Вид отделки
4-й этаж	1	Номер	36,78	Штукатурка Шпатлевка Водоэмульсионная покраска Наятжной потолок	61,71 м|	Штукатурка, шпатлевка Водоэмульсионная покраска Деревянные панели,доски	26 170 мм	36,78	Пол паркет Выравнивающая стяжка 15 мм Стяжка 30 мм
	2	Сан.узел	4,46	Штукатурка Шпатлевка Водоэмульсионная покраска Наятжной потолок	27,16 м|	Штукатурка Плиточный клей Керамическая плита	10 000 мм	4,46	Керамическая плитка Выравнивающая стяжка 15 мм Стяжка 30 мм
	3	Сан.узел	4,48	Штукатурка Шпатлевка Водоэмульсионная покраска Наятжной потолок	51,95 м|	Штукатурка Плиточный клей Керамическая плита	19 860 мм	4,48	Керамическая плитка Выравнивающая стяжка 15 мм Стяжка 30 мм
	4	Техническое помещение	36,74	Гипсокартон Водоэмульсионная покраска	30,90 м|	Штукатурка, шпатлевка Керамическая плита	12 160 мм	36,74	Керамическая плитка Выравнивающая стяжка 15 мм Стяжка 30 мм
	5	Техническое помещение	39,95	Гипсокартон Водоэмульсионная покраска	24,07 м|	Штукатурка, шпатлевка Керамическая плита	9 460,00 мм	39,95	Керамическая плитка Выравнивающая стяжка 15 мм Стяжка 30 мм
	6	Сан.узел	5,59	Штукатурка Шпатлевка Водоэмульсионная покраска Наятжной потолок	51,15 м|	Штукатурка Плиточный клей Керамическая плита	23 530 мм	5,59	Керамическая плитка Выравнивающая стяжка 15 мм Стяжка 30 мм
	7	Номер	36,37	Штукатурка Шпатлевка Водоэмульсионная покраска Наятжной потолок	27,42 м|	Штукатурка, шпатлевка Водоэмульсионная покраска Деревянные панели,доски	9 960,00 мм	36,37	Пол паркет Выравнивающая стяжка 15 мм Стяжка 30 мм
	8	Коридор	80,30	Гипсокартон Водоэмульсионная покраска Потолочные рейки	27,42 м|	Штукатурка Водоэмульсионная покраска	9 960,00 мм	80,30	Керамическая плитка Выравнивающая стяжка 15 мм Стяжка 30 мм
	9	Номер	36,37	Штукатурка Шпатлевка Водоэмульсионная покраска Наятжной потолок	63,14 м|	Штукатурка, шпатлевка Водоэмульсионная покраска Деревянные панели,доски	26 170 мм	36,37	Пол паркет Выравнивающая стяжка 15 мм Стяжка 30 мм
	10	Сан.узел	5,59	Штукатурка Шпатлевка Водоэмульсионная покраска Наятжной потолок	24,44 м|	Штукатурка Плиточный клей Керамическая плита	9 000,00 мм	5,59	Керамическая плитка Выравнивающая стяжка 15 мм Стяжка 30 мм
	11	Лестничное помещение	19,52	Гипсокартон Шпатлевка Водоэмульсионная покраска	24,44 м|	Штукатурка Шпатлевка Водоэмульсионная покраска	9 000,00 мм	19,52	Керамическая плитка Выравнивающая стяжка 15 мм Стяжка 30 мм
	12	Техническое помещение	9,15	Гипсокартон Водоэмульсионная покраска	73,25 м|	Штукатурка, шпатлевка Керамическая плита	26 160 мм	9,15	Керамическая плитка Выравнивающая стяжка 15 мм Стяжка 30 мм

Должность	ФИО	Подп.	Дата
ГАП.	Балышов Д.		
Зав.отд.	Алмаз у.М.		
Исп.	Досатова Л.		
Исп.	Эркинбек у.У		

Проект четырехзвездочной-гостиницы всесезонного горного курорта "Ала-Тоо Резорт" Ак-Суйского района Иссык-Кульской области

Заказчик: ГП "Ала-Тоо Резорт"

Стадия	Лист	Листов
РП	ОЧ-22	

Ведомость отделки помещений 6-го этажа

ДГА
Департамент градостроительства и архитектуры

Ведомость отделки помещений 6-го этажа

Этаж	№	Наименование помещений	Потолок		Стены и перегородки		Плинтус	Пол	
			Площадь м²	Вид отделки	Площадь м²	Вид отделки	Периметр п.м.	Площадь м²	Вид отделки
4-й этаж	13	Лифт	5,31		67,94 м		25 510 мм	5,31	
	14	Фойе	30,96	Гипсокартон Водоэмульсионная покраска Потолочные рейки	27,16 м|	Штукатурка Водоэмульсионная покраска	10 000 мм	30,96	Керамическая плитка Выравнивающая стяжка 15 мм Стяжка 30 мм
	15	КУИ	5,68	Гипсокартон Водоэмульсионная покраска	62,10 м|	Штукатурка, шпатлевка Керамическая плита	26 420 мм	5,68	Керамическая плитка Выравнивающая стяжка 15 мм Стяжка 30 мм
	16	Сан.узел	5,66	Штукатурка Шпатлевка Водоэмульсионная покраска Наятжной потолок	139,21 м|	Штукатурка Плиточный клей Керамическая плита	56 700 мм	5,66	Керамическая плитка Выравнивающая стяжка 15 мм Стяжка 30 мм
	17	Номер	35,52	Штукатурка Шпатлевка Водоэмульсионная покраска Наятжной потолок	55,19 м|	Штукатурка, шпатлевка Водоэмульсионная покраска Деревянные панели,доски	26 420 мм	35,52	Пол паркет Выравнивающая стяжка 15 мм Стяжка 30 мм
			398,43 м		838,66 м			336 480 мм	398,43 м	

Должность	ФИО	Подп.	Дата
ГАП.	Балышов Д.		
Зав.отд.	Алмаз у.М.		
Исп.	Досатова Л.		
Исп.	Эркинбек у.У		

Проект четырехзвездочной-гостиницы всесезонного горного курорта "Ала-Тоо Резорт" Ак-Суйского района Иссык-Кульской области



Заказчик: ГП "Ала-Тоо Резорт"


Стадия	Лист	Листов
РП	ОЧ-23	

Ведомость отделки помещений 6-го этажа лист №2

ДГА
Департамент градостроительства и архитектуры

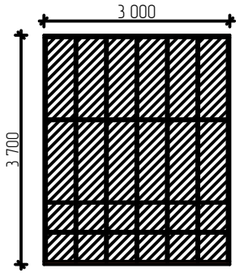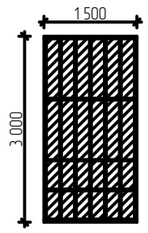Ведомость оконных проемов

Окно ОК-1		Радиус:	—	1-этаж: 28 шт.
		Ширина:	3000 мм	2-этаж: 0 шт.
		Высота:	3700 мм	3-этаж: 0 шт.
		Фрамуга:	—	4-этаж: 0 шт.
		Наименование:		Окно ОК-1
		Материал:		Индивидуальный оконный блок из алюминиевых профилей.Стекло
Окно Ок-2		Радиус:	—	1 этаж: 19 шт.
		Ширина:	1500 мм	2-этаж: 10 шт.
		Высота:	3000 мм	3-этаж: 10 шт.
		Фрамуга:	—	4-этаж: 8 шт.
				5-этаж: 6 шт.
				6-этаж: 2 шт.
		Наименование:		Окно ОК-2
		Материал:		Индивидуальный оконный блок из алюминиевых профилей. Стекло

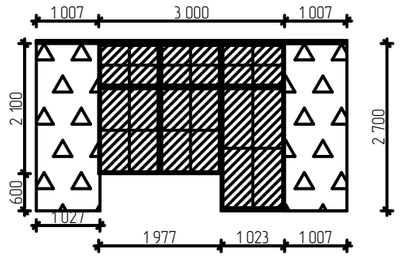Окно-3		Радиус:	—
		Ширина:	1500 мм
		Высота:	2100 мм
		Фрамуга:	—
		Наименование:	
		Материал:	

1 этаж:	0 шт.		
2-этаж:	40 шт.		
3-этаж:	40шт.		
4-этаж:	30 шт.		
5-этаж:	23 шт.		
6-этаж:	7 шт.		
	Окно-3		
	Металлические индивидуального изготовления.Стекло		

Должность	ФИО	Подп.	Дата
ГАП.	Балышов Д.		
Зав.отд.	Алмаз у.М.		
Исп.	Досатова Л.		
Исп.	Эркинбек у.У		

Проект четырехзвездочной-гостиницы всесезонного горного курорта "Ала-Тоо Резорт" Ак-Суйского района Иссык-Кульской области




Заказчик: ГП "Ала-Тоо Резорт"



Стадия	Лист	Листов
РП	ОЧ-24	

Ведомость оконных проемов

ДГА
Департамент градостроительства и архитектуры

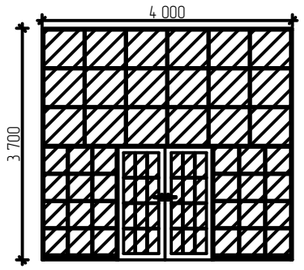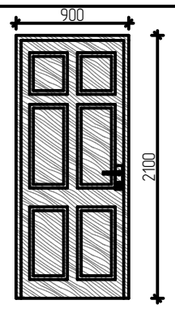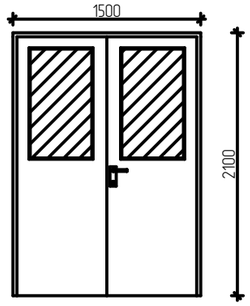Ведомость дверных проемов

Дверь ДН-1		Радиус:	—	1 этаж: 16 шт.
		Ширина:	4000 мм	2-этаж: 0 шт.
		Высота:	3700 мм	3-4 этаж: 0 шт.
		Фрамуга:	—	
		Наименование:		Дверь ДН-1
		Материал:		Дерево
Дверь ДВ-2		Радиус:	—	1-этаж: 32 шт.
		Ширина:	900 мм	2-этаж: 65 шт.
		Высота:	2100 мм	3-этаж: 65 шт.
		Фрамуга:	—	4-этаж: 53 шт.
				5-этаж: 38 шт.
				6-этаж: 13 шт.
		Наименование:		Дверь ДВ-2
		Материал:		дерева
Дверь ДВ-3		Радиус:	—	1 этаж: 5 шт.
		Ширина:	1500 мм	2-этаж: 6 шт.
		Высота:	2100 мм	3-этаж: 6 шт.
		Фрамуга:	—	4-этаж: 4 шт.
				5-этаж: 3 шт.
				6-этаж: 1 шт.
		Наименование:		Дверь ДВ-3
		Материал:		Металлические индивидуального изготовления.Стекло

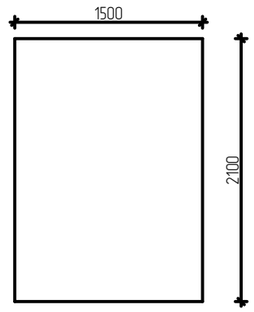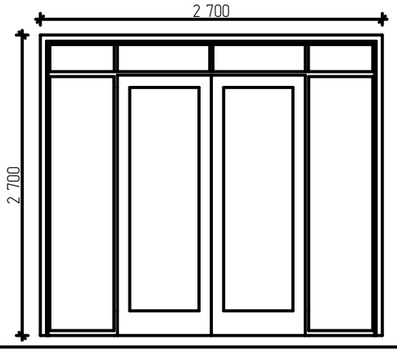Дверь ДП-4		Радиус:	—	1-этаж: 3 шт.
		Ширина:	1500 мм	2-этаж: 0 шт.
		Высота:	2 100 мм	3-этаж: 0 шт.
		Фрамуга:	—	4-этаж: 0 шт.
		Наименование:		ДП-4
		Материал:		Пустой проем
Дверь ДН-5		Радиус:	—	1 этаж: 0 шт.
		Ширина:	1500 мм	2-этаж: 1 шт.
		Высота:	2400 мм	3-этаж: 1 шт.
		Фрамуга:	—	4 этаж: 1 шт.
				5 этаж: 1 шт.
		Наименование:		Дверь ДВ-5
		Материал:		Дерево, стекло

Должность	ФИО	Подп.	Дата	Проект четырехзвездочной-гостиницы всесезонного горного курорта "Ала-Тоо Резорт" Ак-Суйского района Иссык-Кульской области			
ГАП.	Балышов Д.						
Зав.отд.	Алмаз у.М.						
Исп.	Досатова Л.			Заказчик: ГП "Ала-Тоо Резорт"	Стадия	Лист	Листов
Исп.	Эркинбек у.У				РП	ОЧ-25	
				Ведомость дверных проемов	ДГА Департамент градостроительства и архитектуры		